


設置例

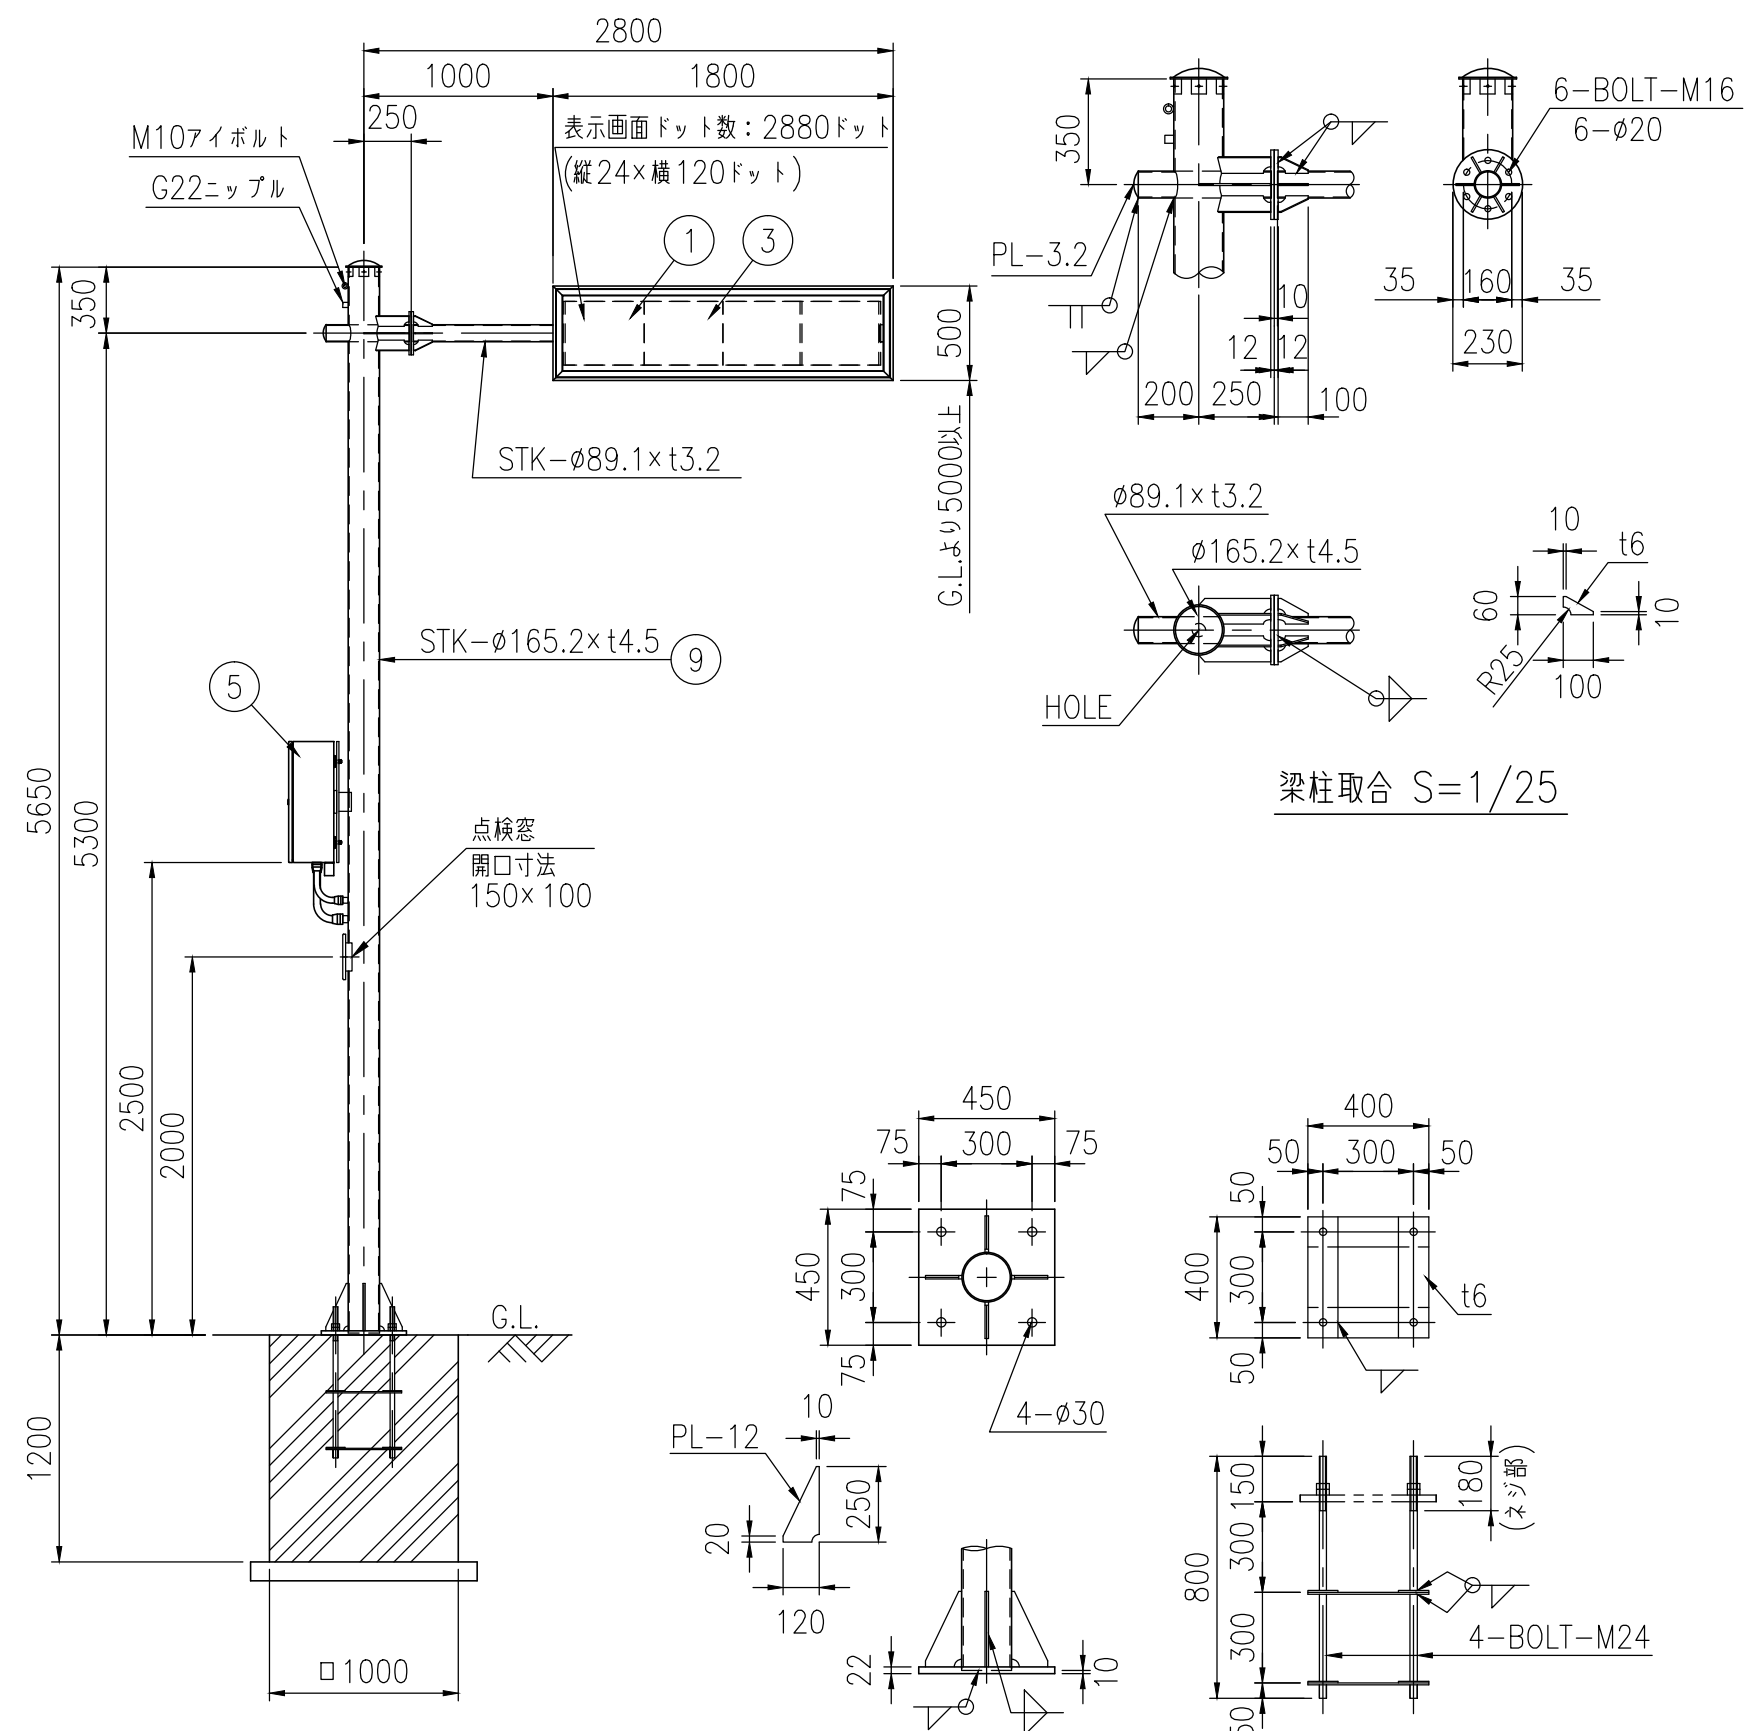

梁柱取合 S=1/25

S=1/40

柱脚部詳細図 S=1/25

オプトマーカーV OM5D-Y (めっき柱)				
部番	部 品 名	数量	材 質	摘 要
1	発 光 体	—	—	24×30ドット
2	枠 体	1	アルミニウム合金	陽極酸化皮膜
3	前 面 板	1	ポリカーボネート樹脂	橙 色
4	コントローラ	1	—	—
5	制御ボックス	1	高耐食溶融めっき鋼板	静電粉体塗装,茶色
6	スイッチング電源	1	—	—
7	温度センサー	1	白金測温抵抗体	気象庁検定品
8	T型アングル	2	アルミニウム合金	アクリル焼付塗装,茶色
9	逆 L 柱	1	STK400	溶融亜鉛めっき

電 気 特 性		
電 源	1 ϕ 2W AC100V/200V,50/60Hz	
消 費 電 力	11VA	
発 光 体	発光ダイオード (赤橙色)	
1 文 字 寸 法	4文字	325mm×325mm
	5文字	325mm×270mm
点 消 灯	常時点滅	
点 滅	33・38・43・50・60回/分より選択 (出荷時設定：50回/分)	

図面番号	KTAH18018※1
------	-------------

- ・表示文字はあらかじめ決められた標準パターン(全30パターン)の中の1パターンを表示できます。
- ・常時、設定温度以上で常温時の文字を交互点滅及び単独点滅します。
- ・常時、設定温度以下で低温時の文字を交互点滅及び単独点滅します。
- ・支柱は電線引き込み用中継柱兼用支柱ではありません。
- ・支柱へ直接電線を引き込む場合は、基礎選定を含めて、現地状況に応じた提案をさせていただきます。

※D種接地工事を行って下さい。

