
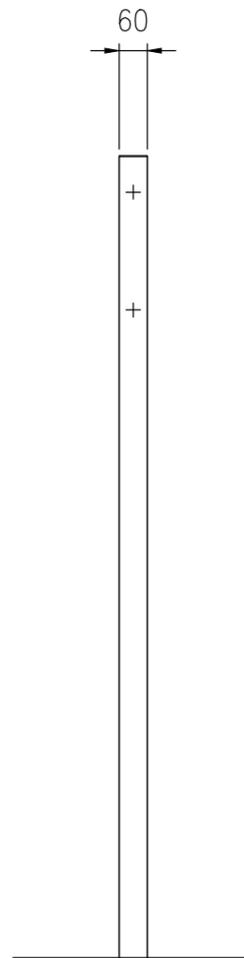



設置図 S=1/15

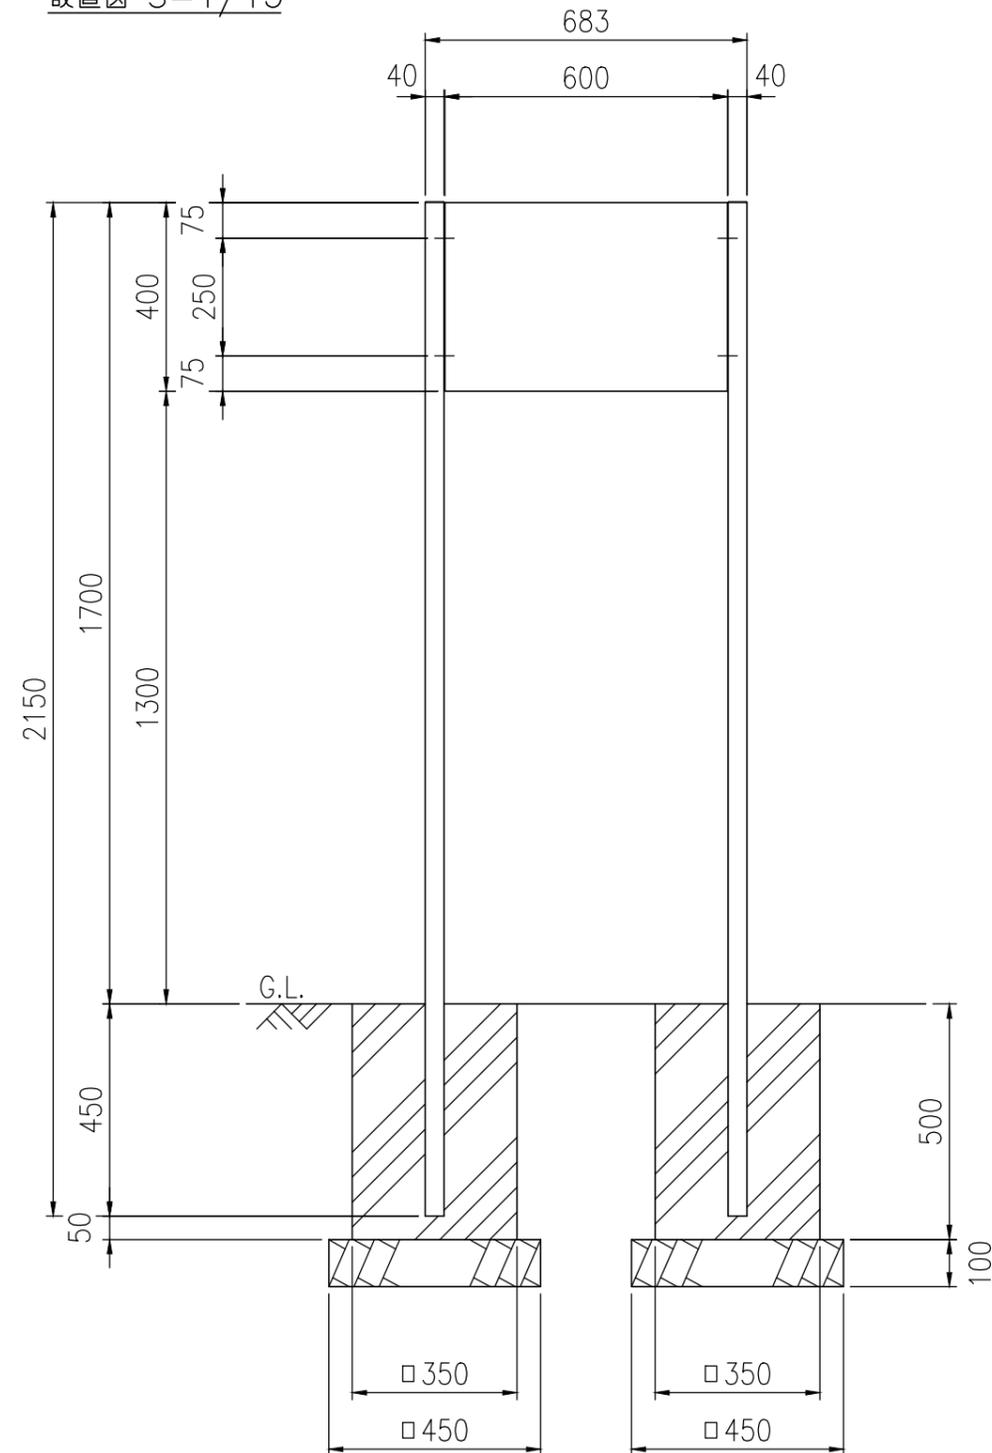

品番	品名	数量	材質 寸法	備考
1	支柱	2	人工木 角型テンダーウッド(フタ付き)	サドベ-ジ ₁
2	表示板	1	A5052P t2.0×400×600	-
3	平リブ	2	A6063S-T5	-
4	取付金具	4	A5052P t2.0	アクリル塗装
5	組立ボルト	4	SUS M8×30 六角BT,W,SW	-
6	組立ボルト	4	SUS M10×20 六角BT,袋NT,W,SW	-

表示呼名	表示呼寸	表示有効寸法
0406	H400×W600	H400×W600

* 品質向上のため予告なく仕様変更する場合がございます

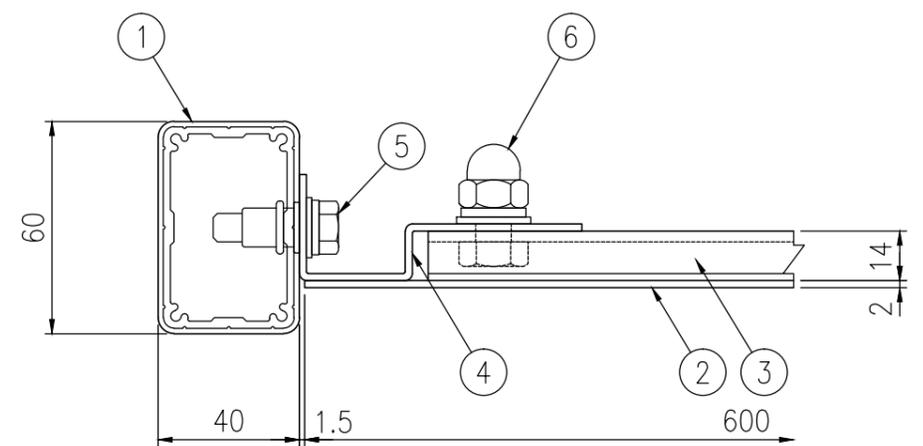

断面詳細 S=1/2

品種	TWサイン
品番	TW-NB0406-1S
図面番号	KRSH22044