
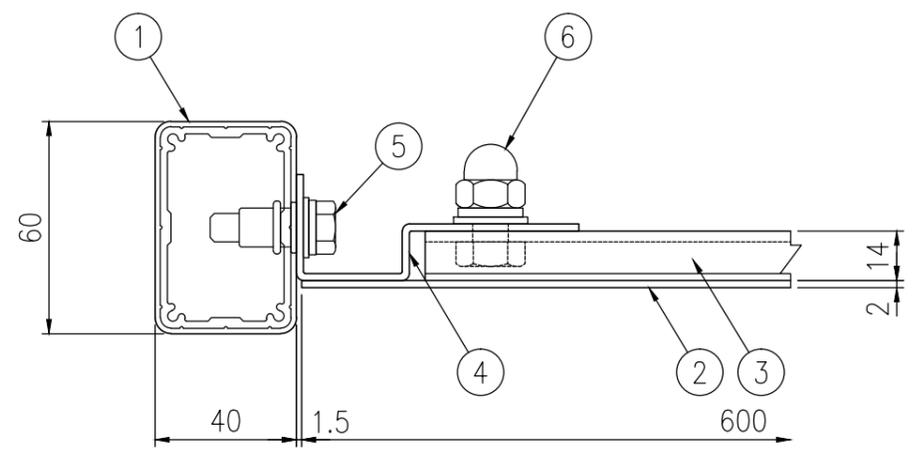


設置図 S=1/15

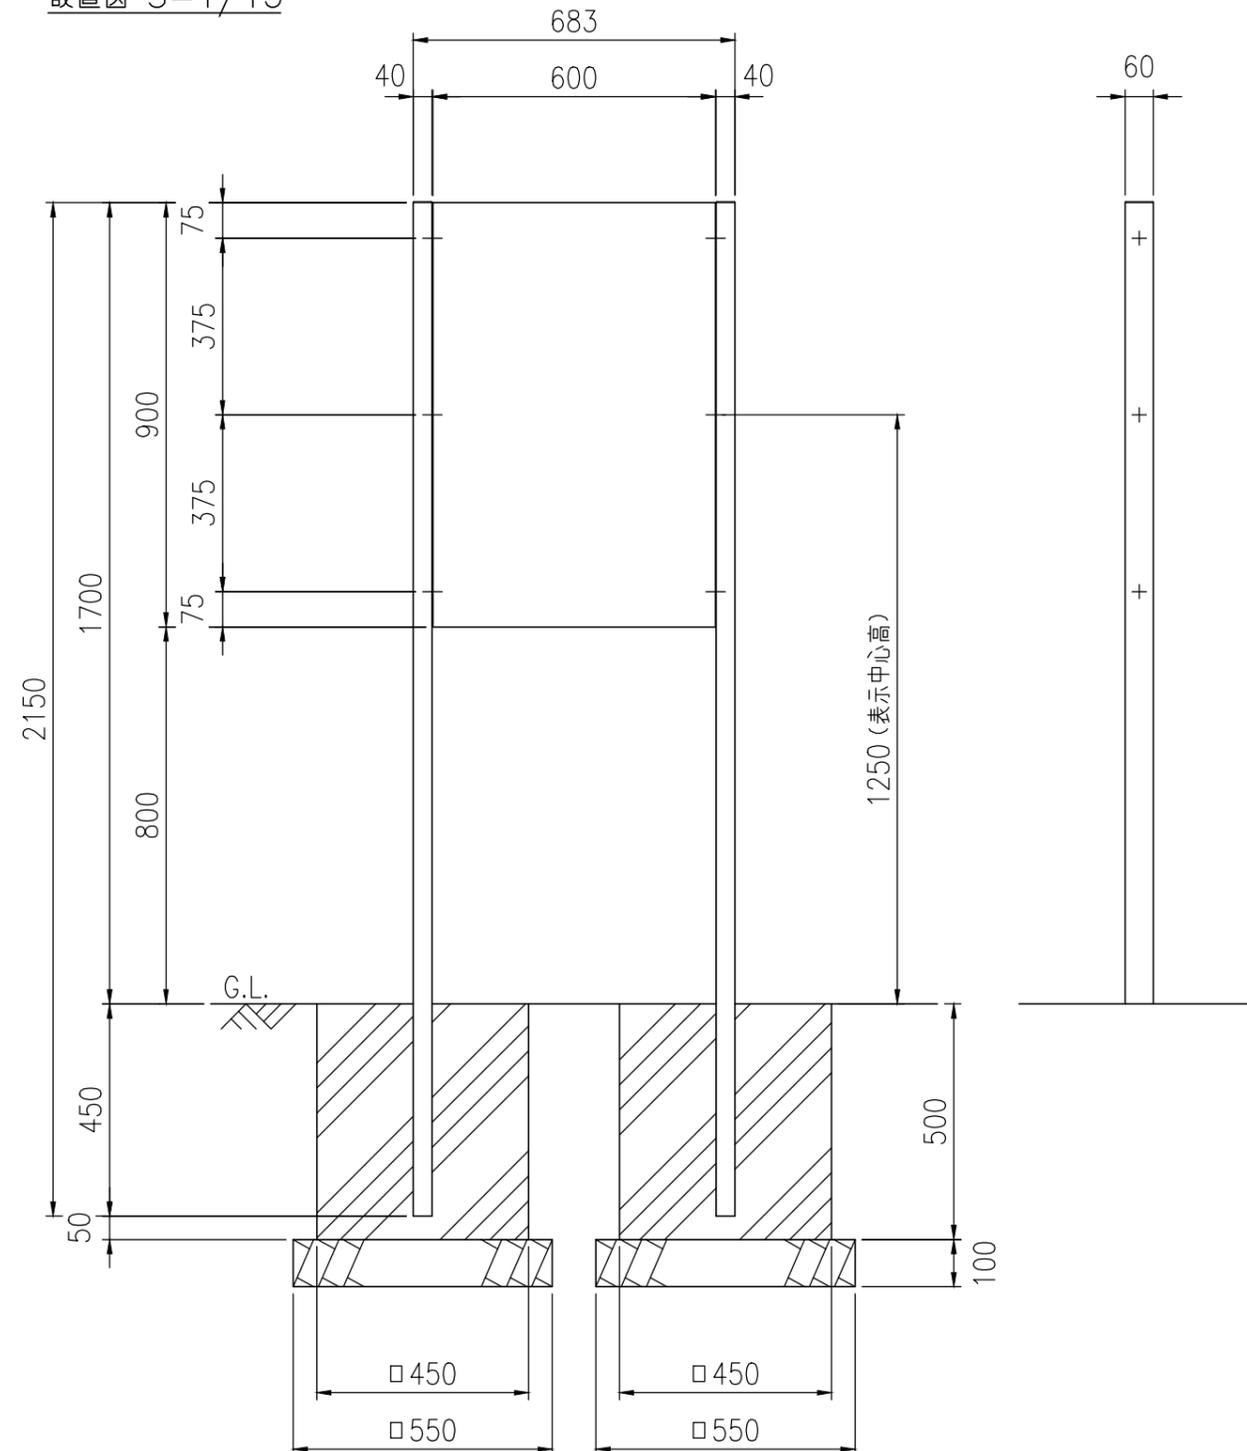

断面詳細 S=1/2

| 品番 | 品名 | 数量 | 材質 寸法 | 備考 |
|----|-------|----|--------------------------|--------------------|
| 1 | 支柱 | 2 | 人工木 角型テンダーウッド(フタ付き) | サドベ-ジ ₁ |
| 2 | 表示板 | 1 | A5052P t2.0×900×600 | - |
| 3 | 平リブ | 3 | A6063S-T5 | - |
| 4 | 取付金具 | 6 | A5052P t2.0 | アクリル塗装 |
| 5 | 組立ボルト | 6 | SUS M8×30 六角BT,W,SW | - |
| 6 | 組立ボルト | 10 | SUS M10×20 六角BT,袋NT,W,SW | - |

| 表示呼名 | 表示呼寸 | 表示有効寸法 |
|------|-----------|-----------|
| 0906 | H900×W600 | H900×W600 |

* 品質向上のため予告なく仕様変更する場合がございます

| | |
|------|--------------|
| 品種 | TWサイン |
| 品番 | TW-NB0906-1S |
| 図面番号 | KRSH22049 |