



設置図 S=1/20

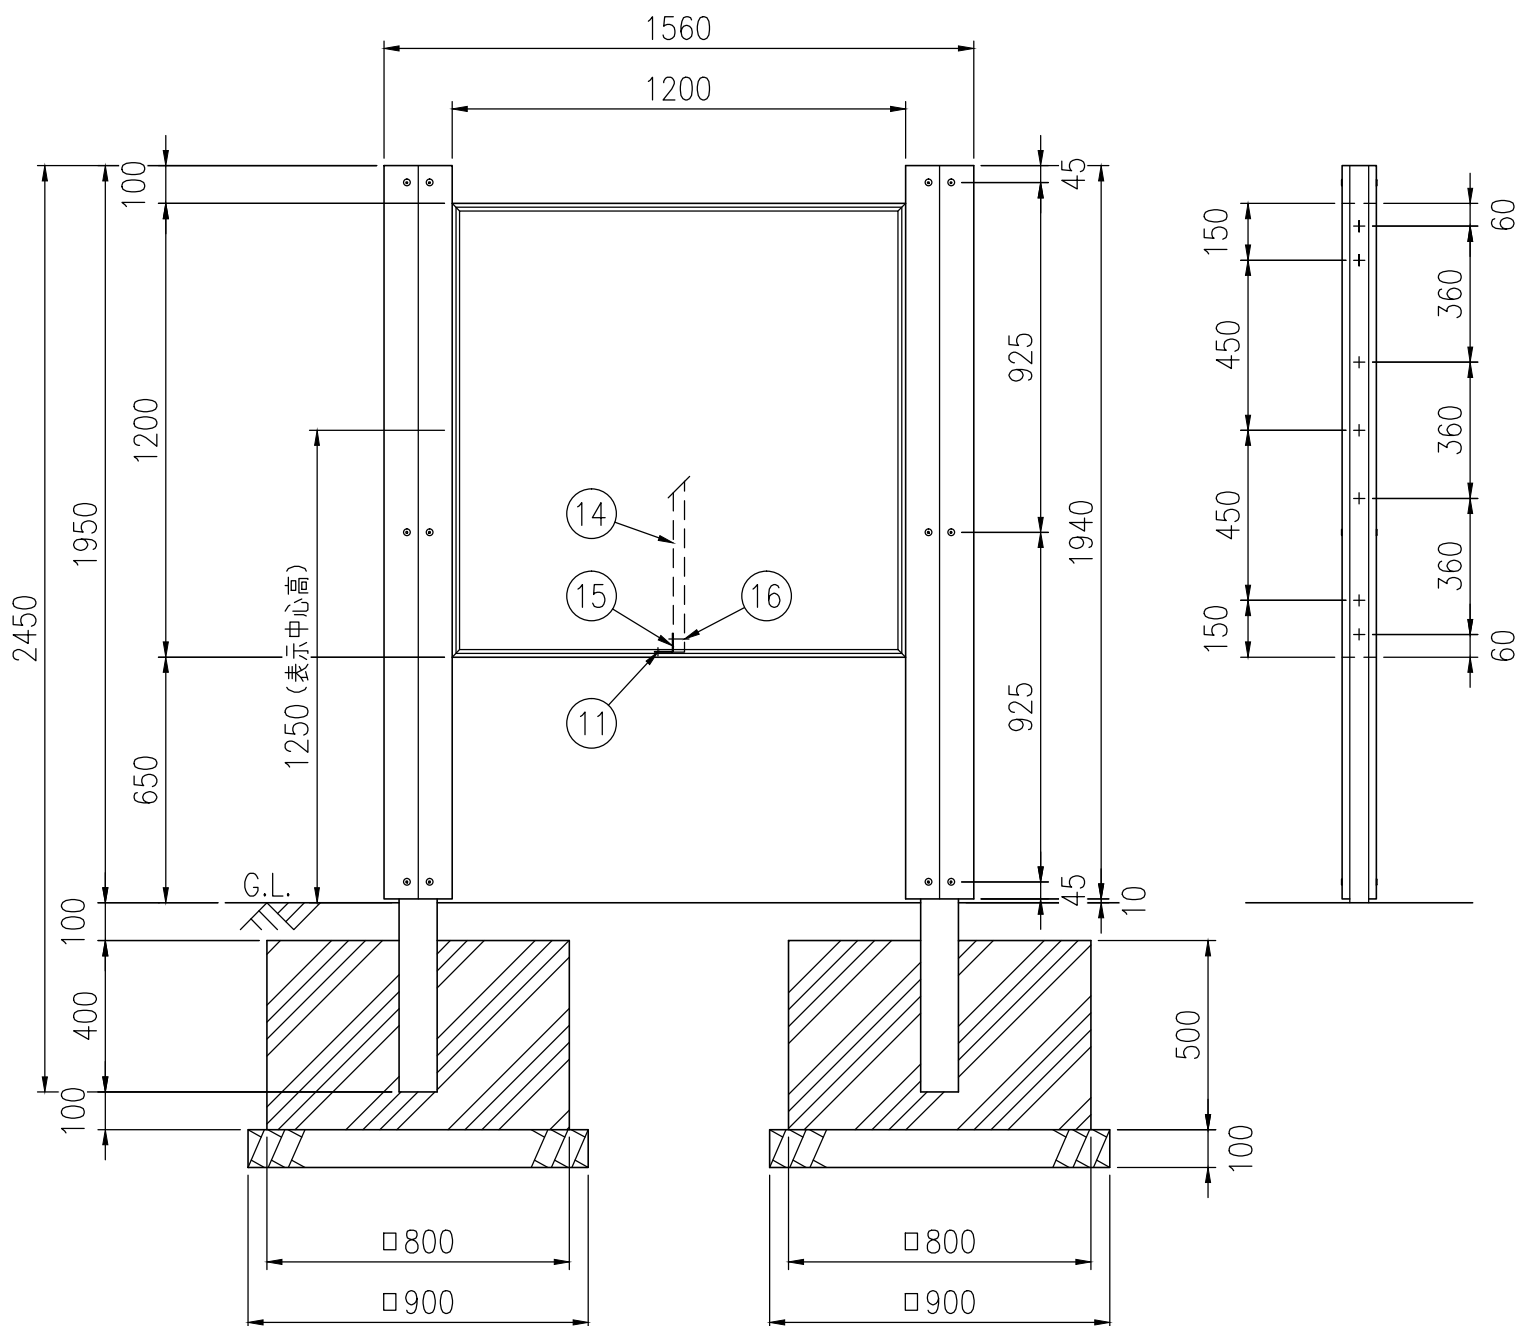

品番	品 名	数量	材 質 寸 法	備 考
1	支柱	2	STKR400 □100×50 t2.3	静電粉体塗装
2	人工木	8	SOW 木粉混合再生樹脂材	台形型
3	組立ボルト	12	SUS M6×85 六角穴付BT	テンパー
4	パネル固定枠	2	A6063S-T5 (フタ付き)	電解着色
5	カバー	1st	A6063S-T5 1200×1200	電解着色
6	フレーム	1st	A6063S-T5 1194×1194	－
7	表示パネル	2	アルミ樹脂複合板 t3.0×1195×1195	－
8	コーナー金具	4	SPCC t2.0	めっき仕上
9	組立ボルト	8	SUS M8×40 六角穴付BT,SW (S)	－
10	組立ボルト	6	SUS M8×40 六角BT,NT,W,SW	－
11	組立ボルト	20	SUS M8×20 六角BT,NT,W,SW	－
12	組立ビス	1st	SUS M5×10 皿ビス	－
13	緩衝材	1st	発泡スチロール	－
14	中間補強材	1	A6063S-T5 H1173	－
15	補強材金具	2	SPCC t2.0	めっき仕上
16	組立ボルト	4	SUS M8×50 六角BT,NT,W2,SW	－

表示呼名	表示呼寸	表示有効寸法
1212	H1200×W1200	H1160×W1160

※ 品質向上のため予告なく仕様変更する場合がございます

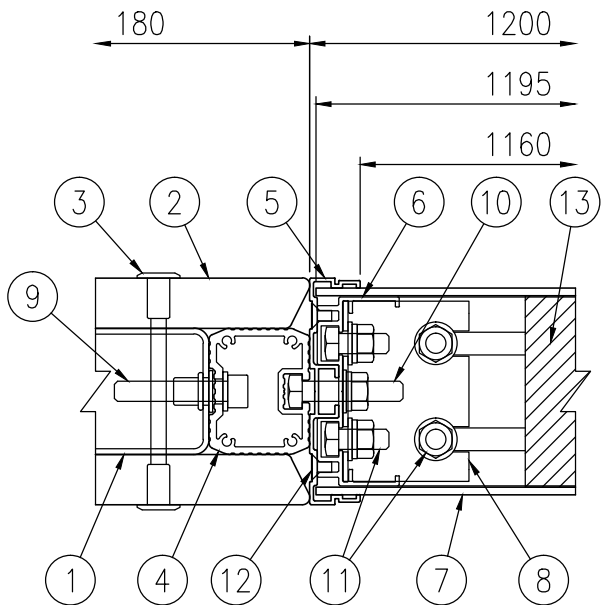

断面詳細 S=1/3

品 種	SOWサイン
品 番	SOW-NA1212
図面番号	KRSH22064