
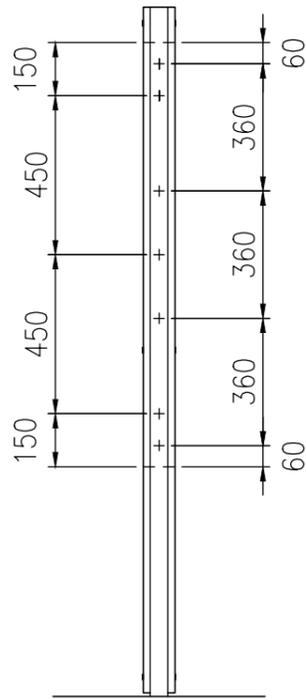



設置図 S=1/20

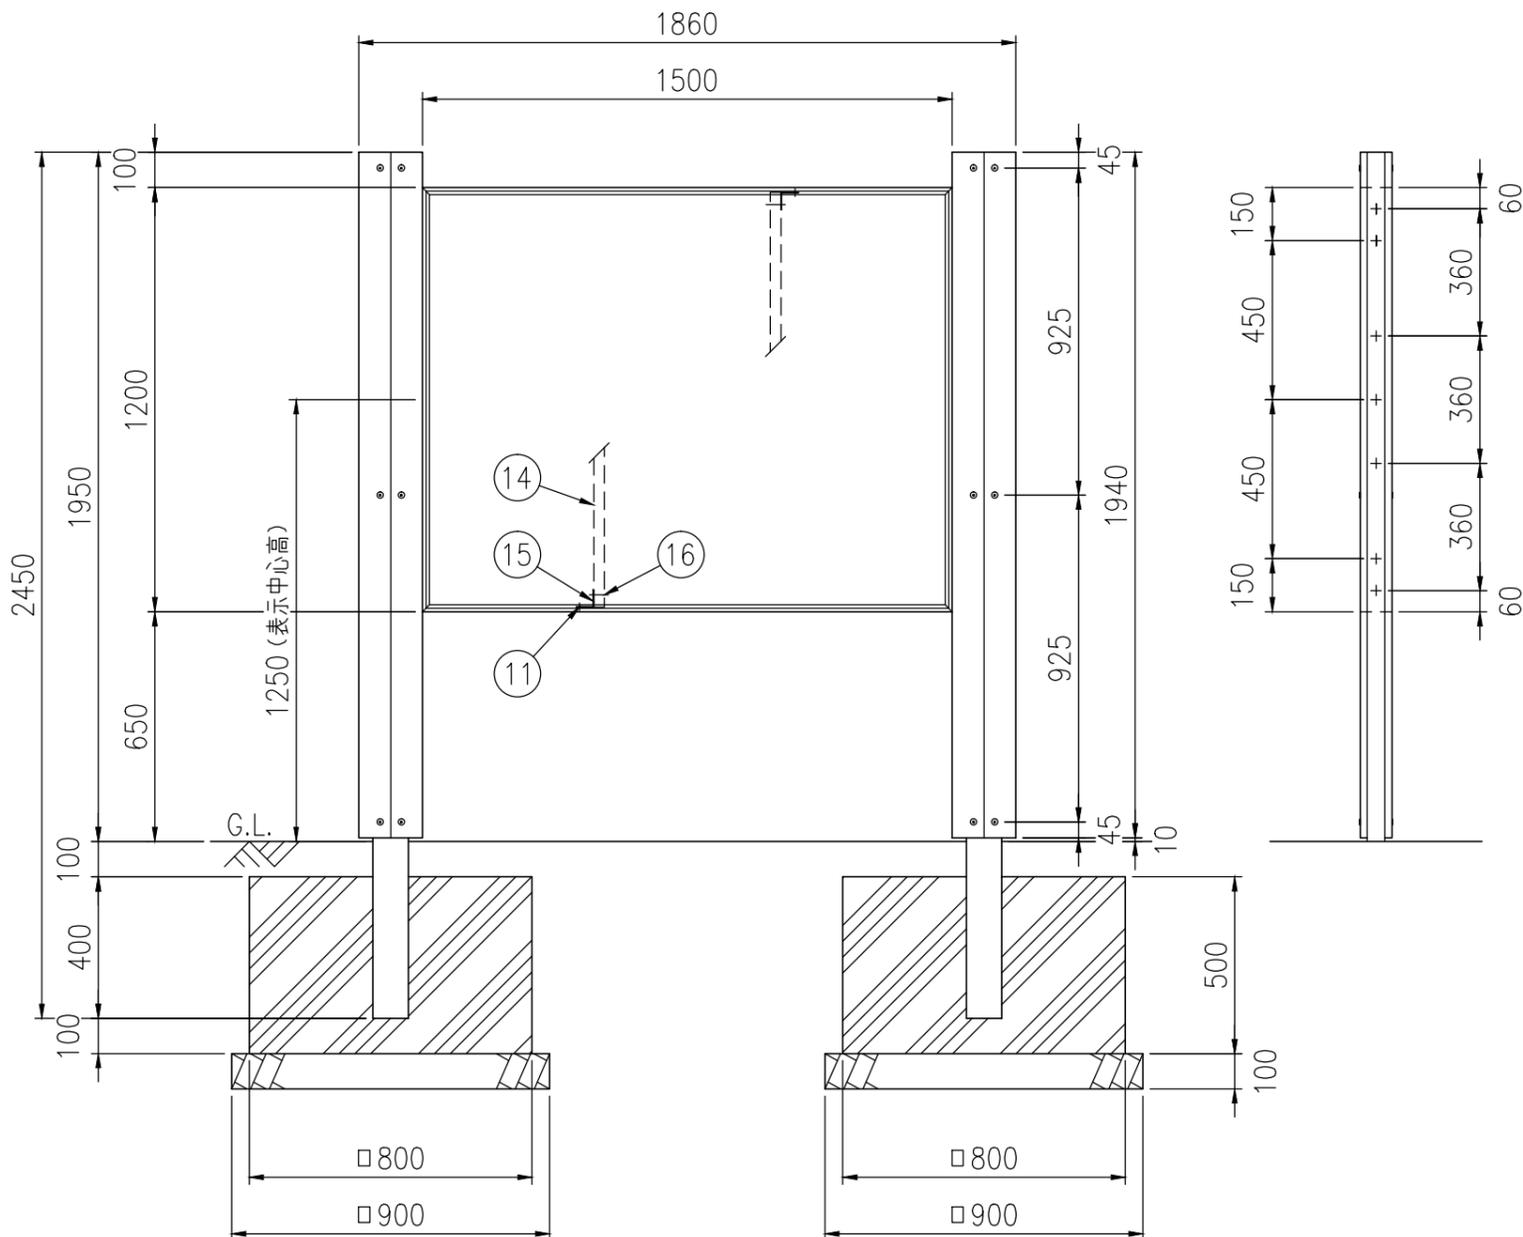

品番	品名	数量	材質 寸法	備考
1	支柱	2	STKR400 □100×50 t2.3	静電粉体塗装
2	人工木	8	SOW 木粉混合再生樹脂材	台形型
3	組立ボルト	12	SUS M6×85 六角穴付BT	テンパー
4	パネル固定枠	2	A6063S-T5 (フタ付き)	電解着色
5	カバー	1st	A6063S-T5 1200×1500	電解着色
6	フレーム	1st	A6063S-T5 1194×1494	-
7	表示パネル	2	アルミ樹脂複合板 t3.0×1195×1495	-
8	コーナー金具	4	SPCC t2.0	めっき仕上
9	組立ボルト	8	SUS M8×40 六角穴付BT,SW (S)	-
10	組立ボルト	6	SUS M8×40 六角BT,NT,W,SW	-
11	組立ボルト	24	SUS M8×20 六角BT,NT,W,SW	-
12	組立ビス	1st	SUS M5×10 皿ビス	-
13	緩衝材	1st	発泡スチロール	-
14	中間補強材	2	A6063S-T5 H1173	-
15	補強材金具	4	SPCC t2.0	めっき仕上
16	組立ボルト	8	SUS M8×50 六角BT,NT,W2,SW	-

表示呼名	表示呼寸	表示有効寸法
1215	H1200×W1500	H1160×W1460

* 品質向上のため予告なく仕様変更する場合がございます

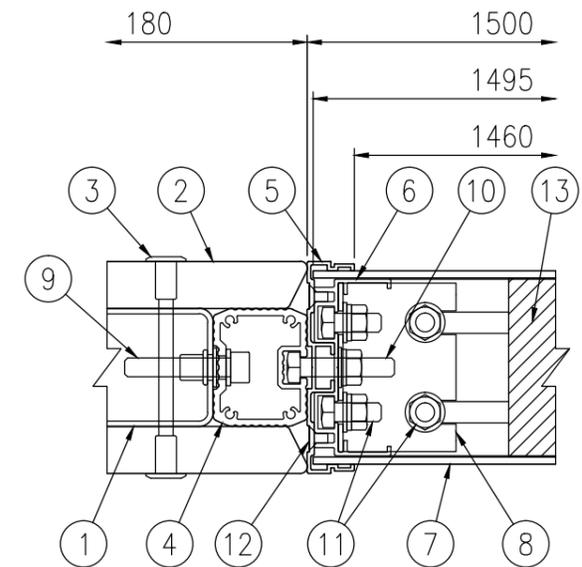

断面詳細 S=1/3

品種	SOWサイン
品番	SOW-NA1215
図面番号	KRSH22065