

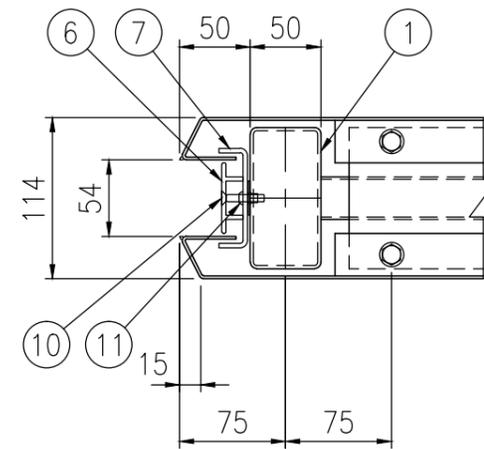
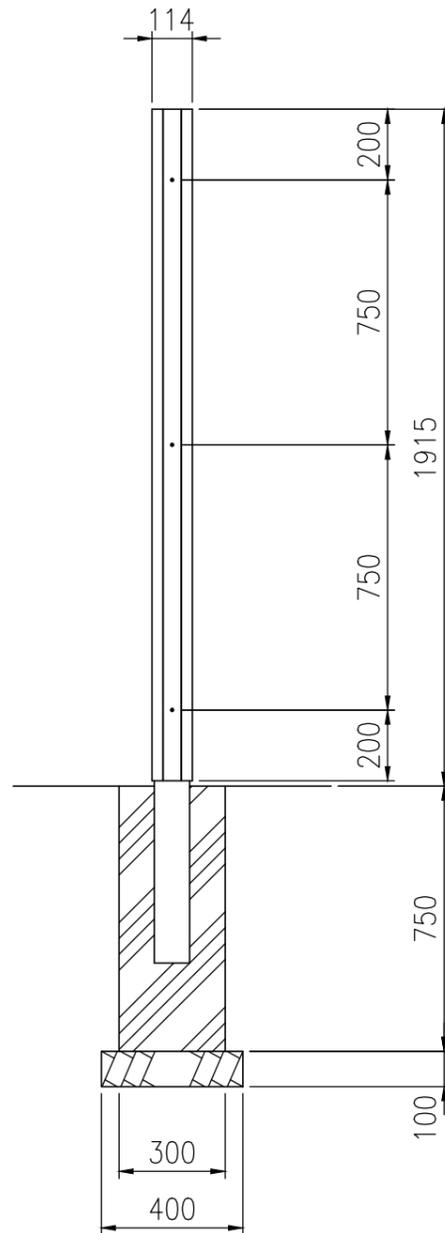


設置図 S=1/20

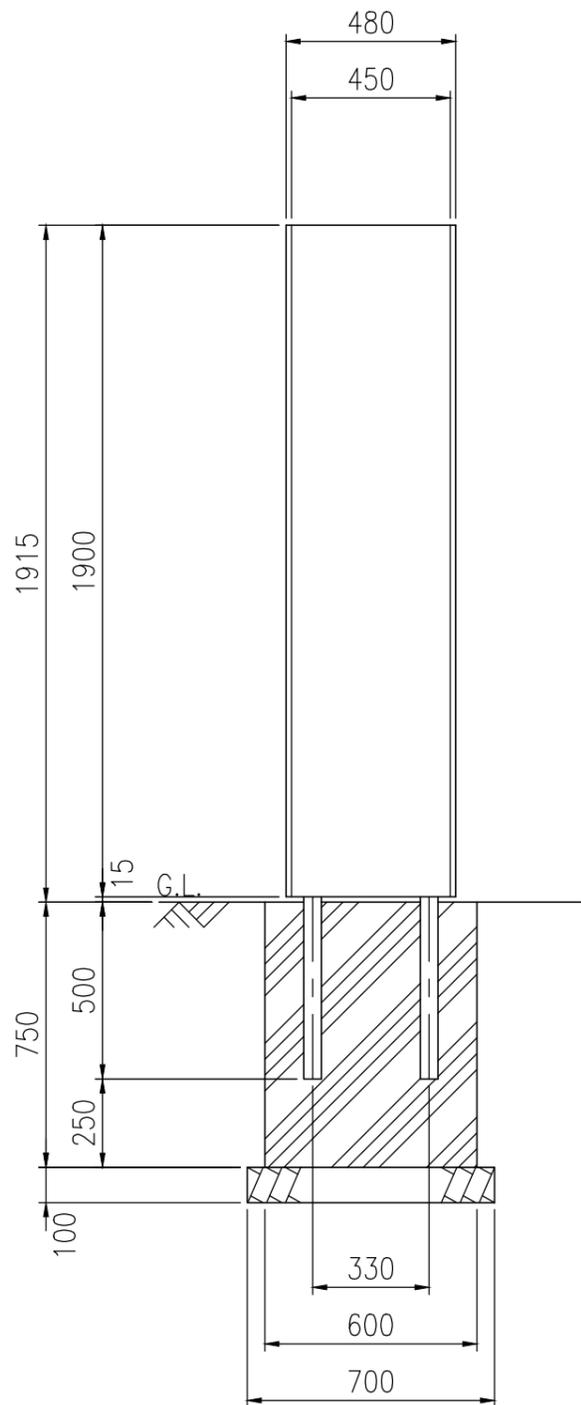

平面詳細 S=1/5

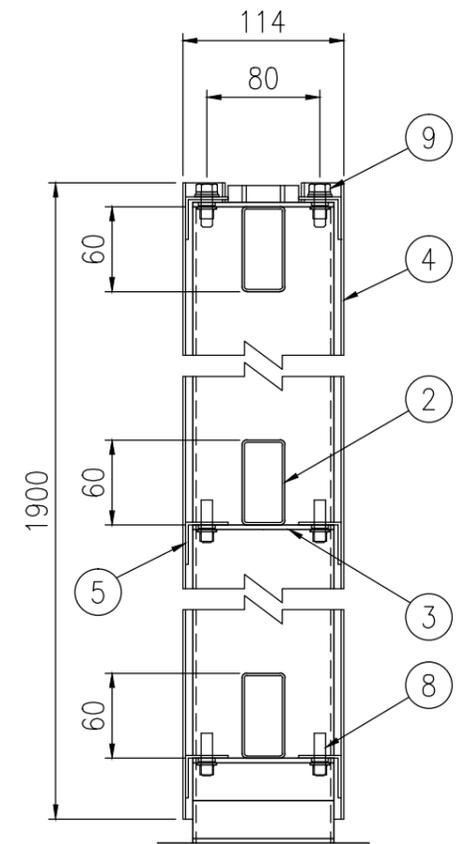

断面詳細 S=1/5

| 品番 | 品名 | 数量 | 材質 寸法 | 備考 |
|----|--------|----|----------------------|--------|
| 1 | 支柱 | 2 | STKR400 □100×50×t2.3 | 静電粉体塗装 |
| 2 | 梁材 | 3 | STKR400 □60×30×t1.6 | 静電粉体塗装 |
| 3 | パネル受板 | 3 | SGHC t3.2 | 静電粉体塗装 |
| 4 | 表示パネル | 2 | A5052P t2.0 | - |
| 5 | パネル補強材 | 10 | A6063S-T5 L30×t2.0 | - |
| 6 | サイドバー | 2 | A6063S-T5 | アクリル塗装 |
| 7 | 押さえ金具 | 4 | SGHC t3.2 | 静電粉体塗装 |
| 8 | パネル受ピン | 8 | SUS M8 半ねじ | スポンジ付 |
| 9 | 組立ボルト | 4 | SUS M8×25 六角BT,W,SW | スポンジ付 |
| 10 | 組立ビス | 6 | SUS M5×30 十字頭皿ビス | - |
| 11 | 組立ビス | 8 | SUS M5×15 十字頭ナベビス | - |

| 表示呼名 | 表示呼寸 | 表示有効寸法 |
|------|------------|------------|
| 1945 | H1900×W450 | H1900×W450 |

* 品質向上のため予告なく仕様変更する場合がございます

| | |
|------|-------------|
| 品種 | RTサイン |
| 品番 | RT-A1945 |
| 図面番号 | KRSH10007*2 |