



設置図 (1/25)

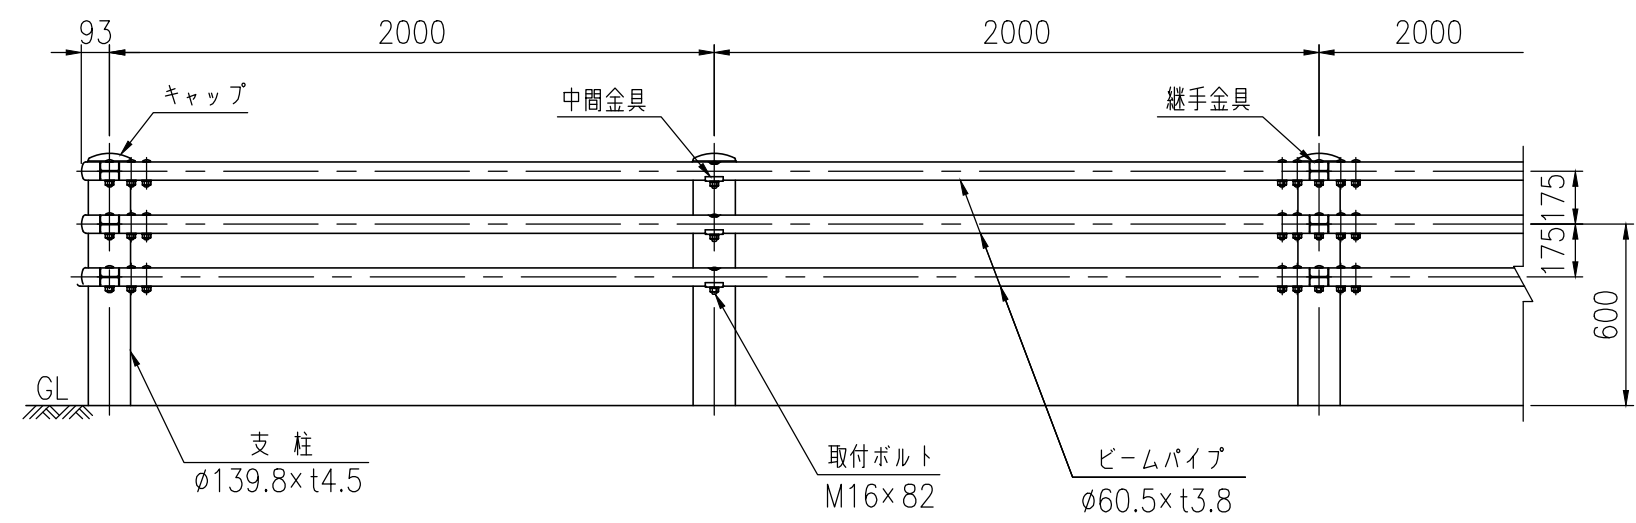


タイプ	車両柵
品 番	Gp-Ap-2E
図面番号	KGDH00181


Gp-Ap-2E(ZM) (歩車道境界用)

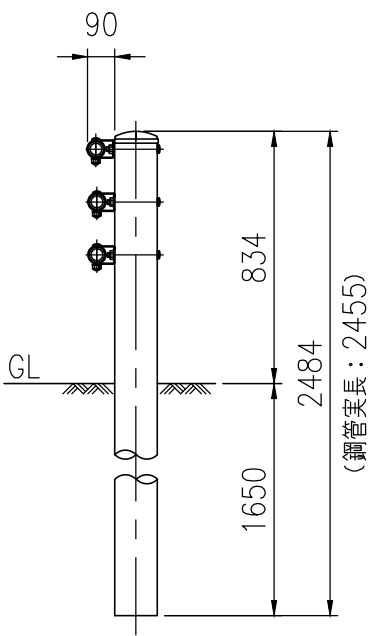


継手部詳細図 (1/5)

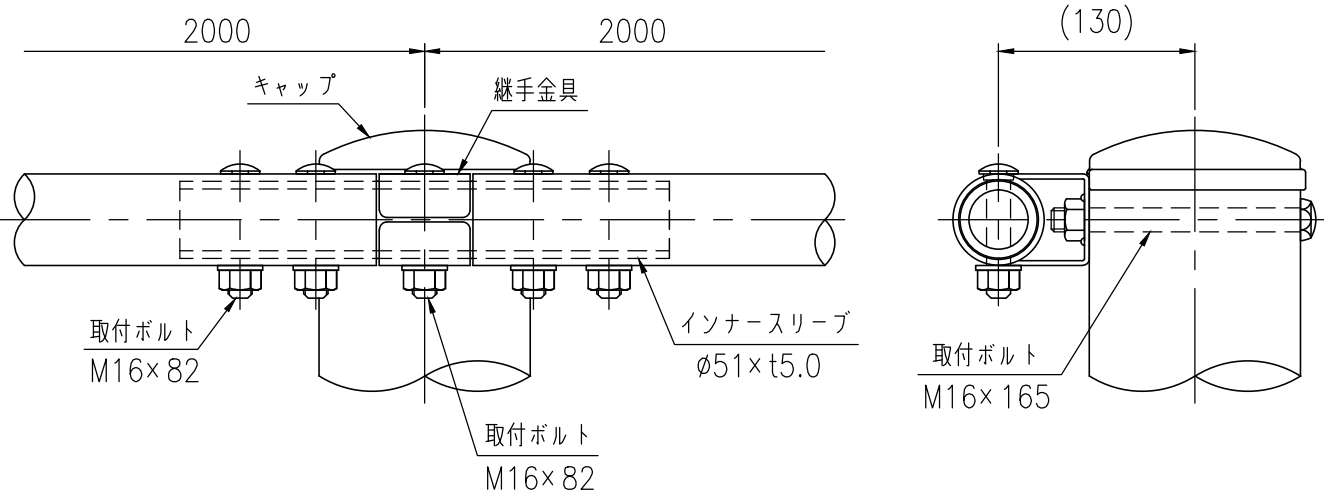

ビームパイプ詳細図 (1/10)

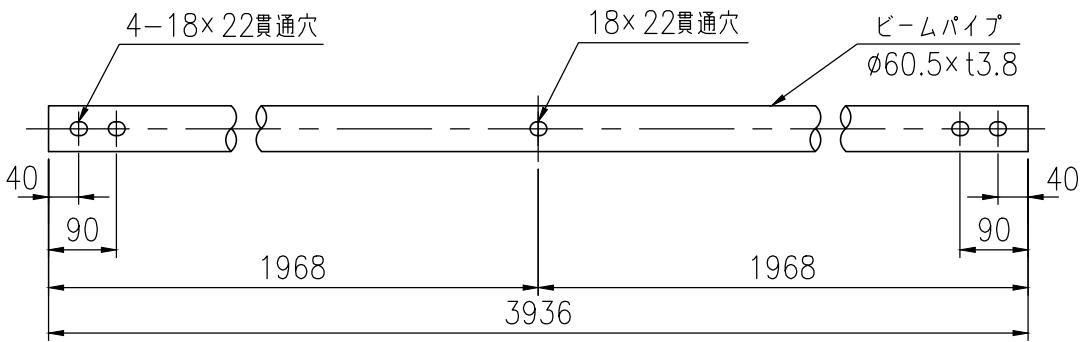

中間部詳細図 (1/5)

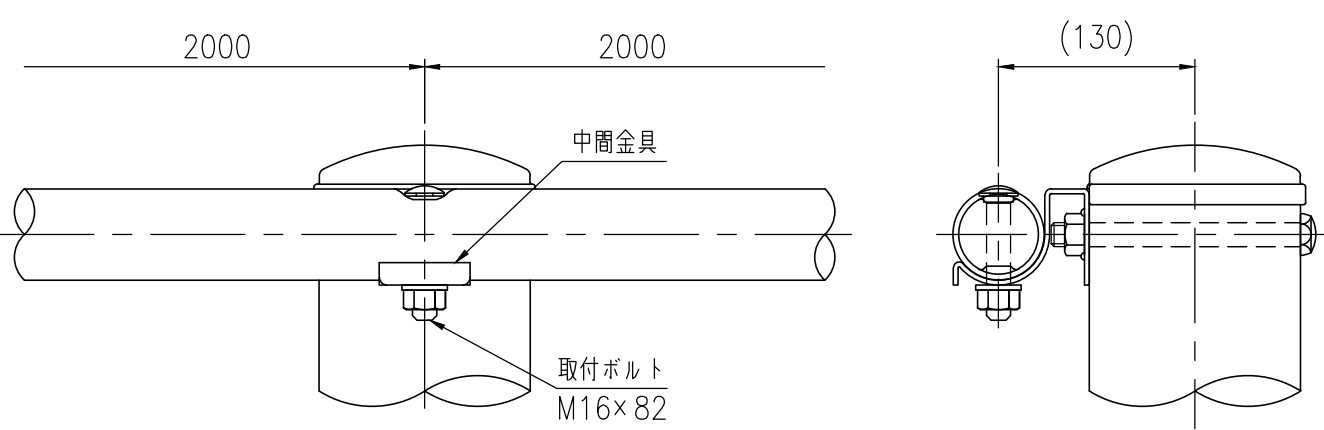

※特記事項

鋼材はJIS G 3323 (溶融亜鉛- アルミニウム- マグネシウム合金めっき鋼板及び鋼帯) めっき付着量 (K27相当) とする。

品 名	材 質	摘 要
支 柱	STK400相当	高耐食溶融めっき+静電粉体塗装
ビームパイプ	STK400相当	高耐食溶融めっき+静電粉体塗装
インナースリーブ	SGMH400	高耐食溶融めっき+静電粉体塗装
継手金具	SGMH400	高耐食溶融めっき+静電粉体塗装
中間金具	SGMH400	高耐食溶融めっき+静電粉体塗装
取付ボルト	4.6相当	溶融亜鉛めっき M16×165
取付ボルト	6.8相当	溶融亜鉛めっき M16×82
キャップ	PC	ポリカーボネート樹脂

〔注記〕 部品は場合により多少変更することがあります。