



設置図 (1/25)

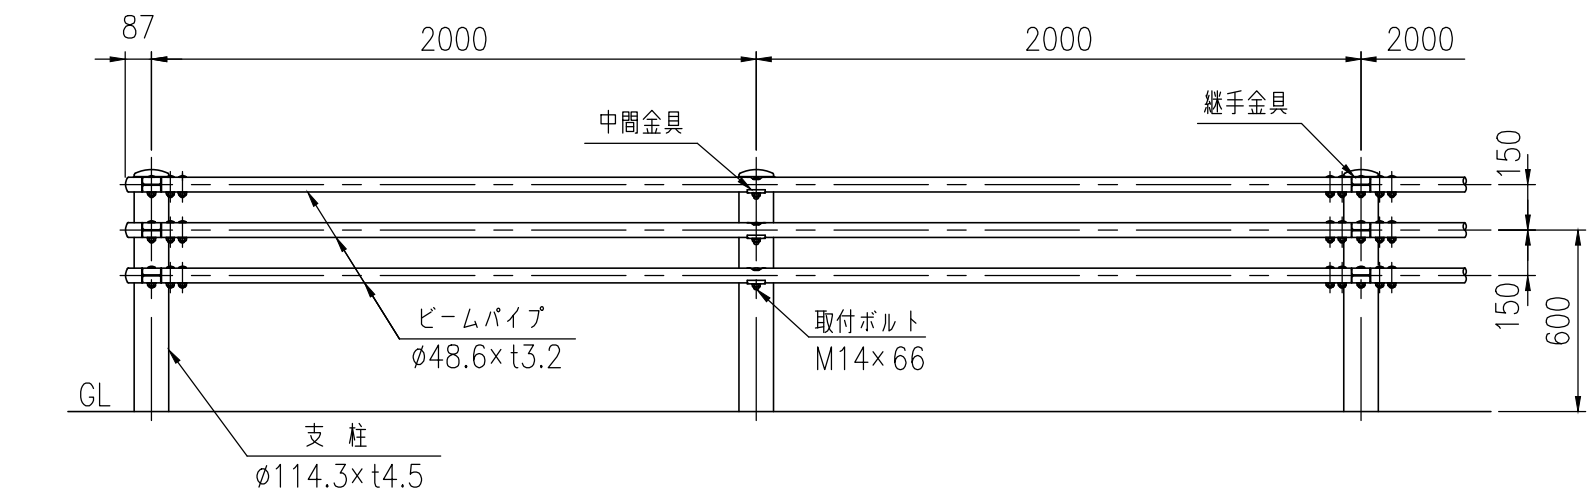


Gp-Bp-2B(ZM)・Gp-B-2B(ZM)
(歩車道境界用) (路側用)


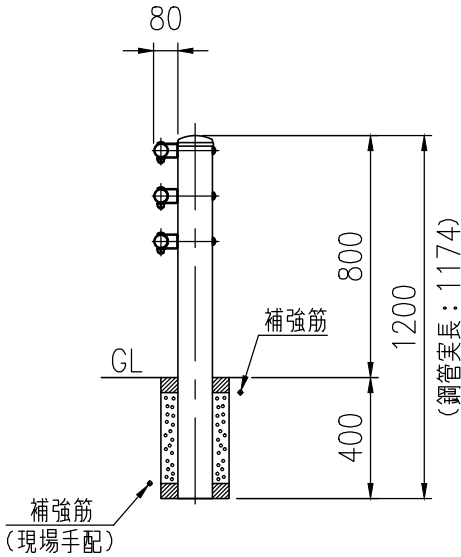


タイプ	車両柵
品番	Gp-Bp-2B,Gp-B-2B Gp-B-2B-2
図面番号	KGDH00199


Gp-B-2B-2(ZM)
(路側用)

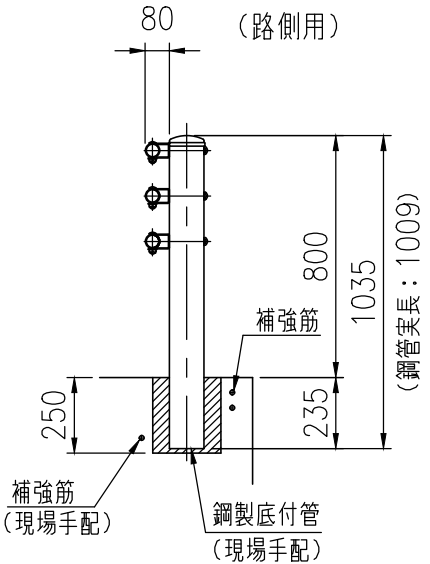



継手部詳細図 (1/4)

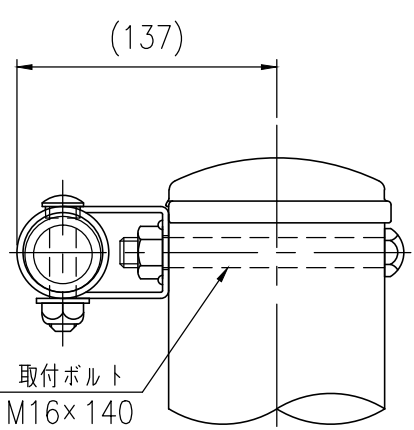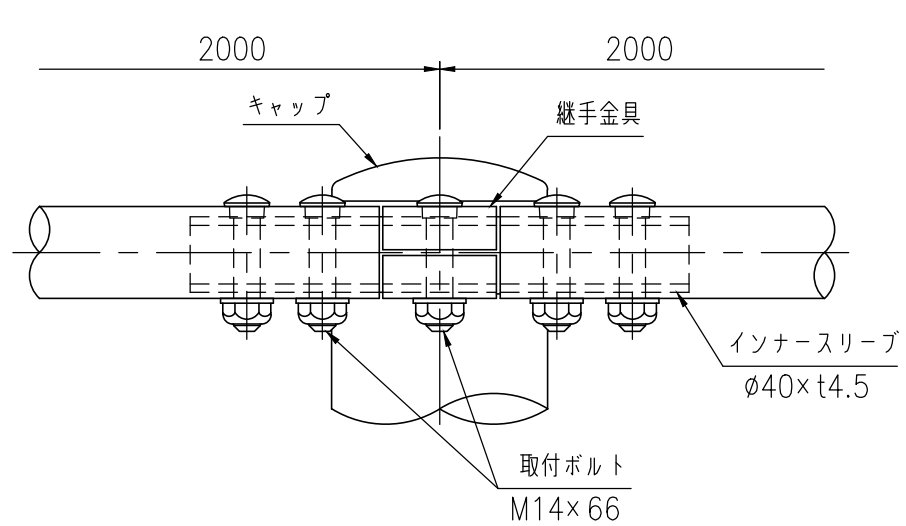

ビームパイプ詳細図 (1/10)

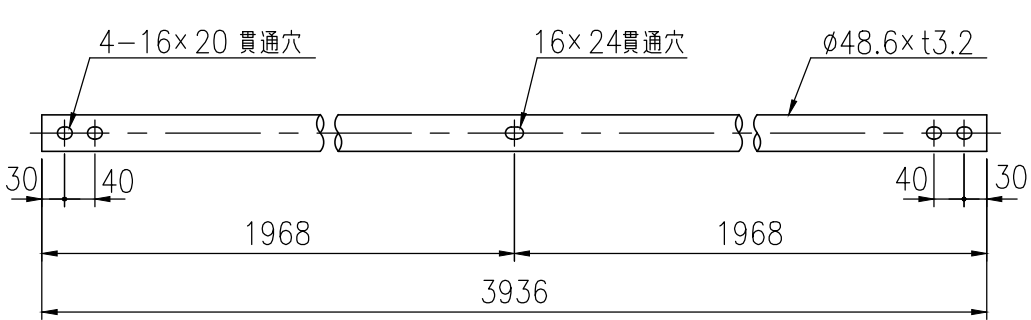

中間部詳細図 (1/4)

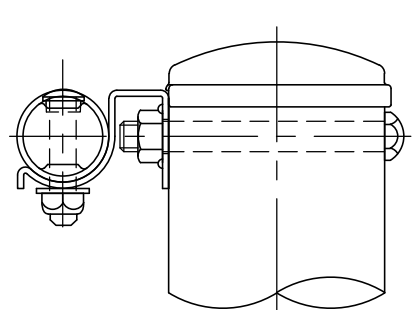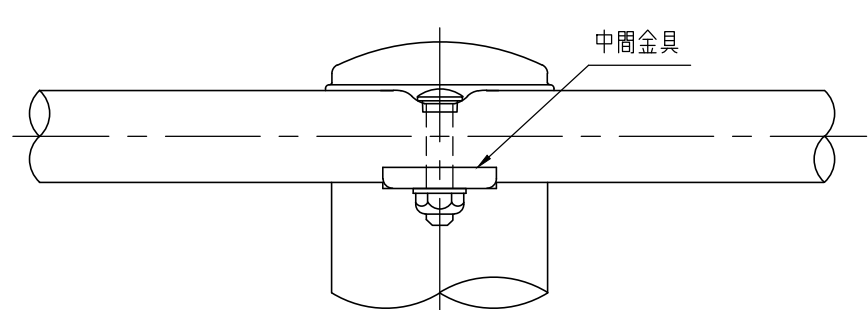

※特記事項

鋼材はJIS G 3323 (溶融亜鉛- アルミニウム- マグネシウム合金めっき鋼板及び鋼帯) めっき付着量 (K27相当) とする。

品名	材質	摘要
支柱	STK400相当	高耐食溶融めっき+静電粉体塗装
ビームパイプ	STK400相当	高耐食溶融めっき+静電粉体塗装
インナー Sleeve	SGMH400	高耐食溶融めっき+静電粉体塗装
継手金具	SGMH400	高耐食溶融めっき+静電粉体塗装
中間金具	SGMH400	高耐食溶融めっき+静電粉体塗装
取付ボルト	4.6相当	溶融亜鉛めっき M16×140
取付ボルト	6.8相当	溶融亜鉛めっき M14×66
キャップ	PC	ポリカーボネート樹脂

〈注記〉部品は場合により多少変更することがあります。