




設置図 (1/25)

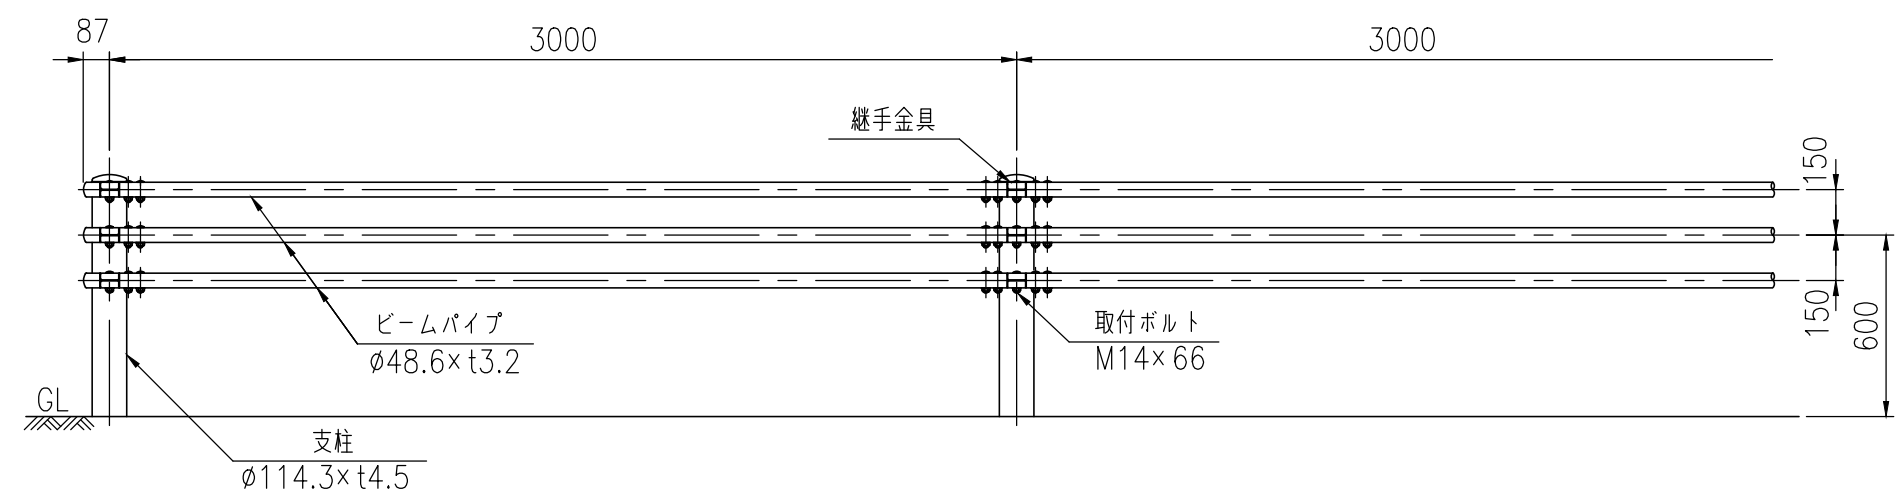


タイプ	車両柵
品番	Gp-B-3E
図面番号	KGDH00193

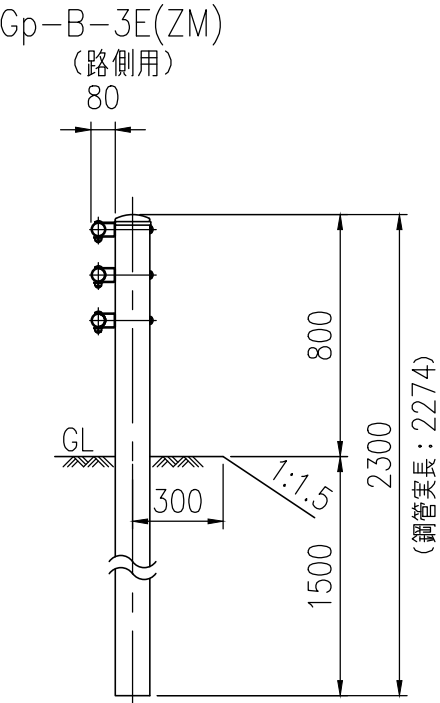

継手部詳細図 (1/4)

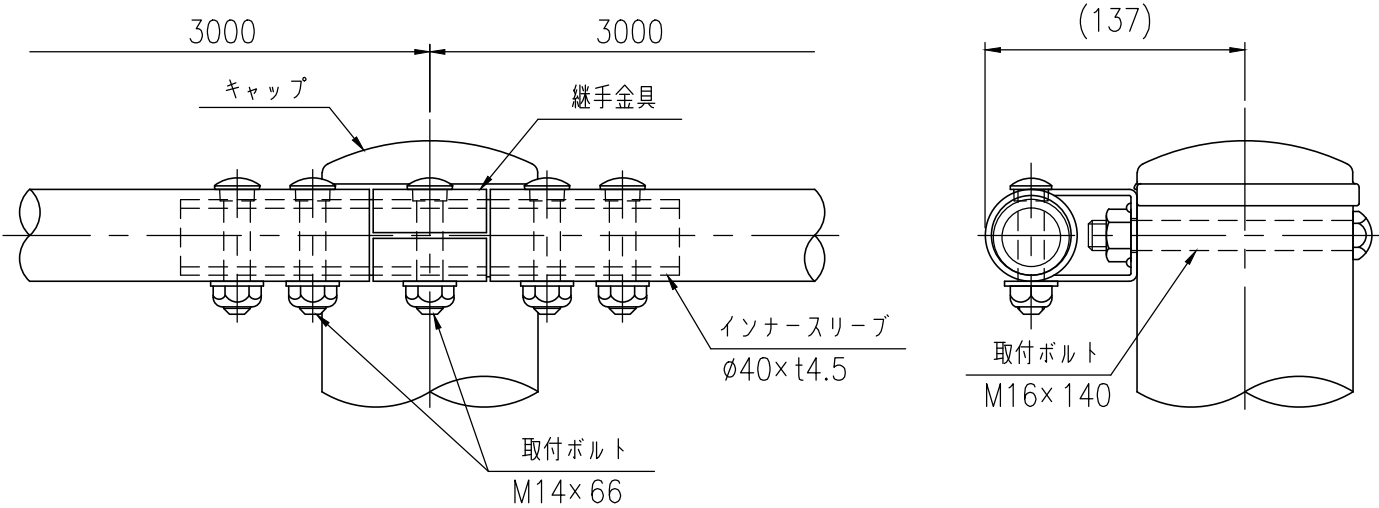

ビームパイプ詳細図 (1/10)

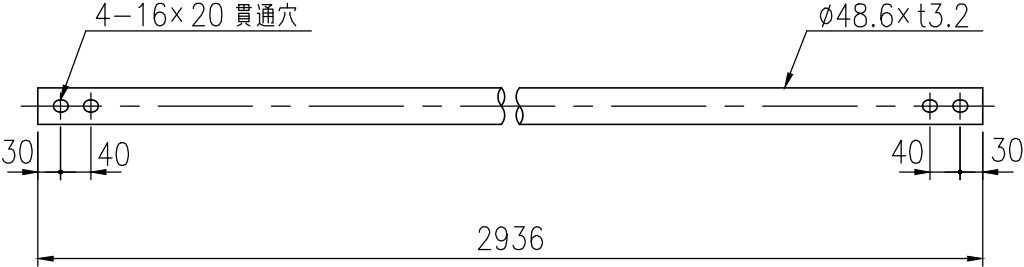

※特記事項
鋼材はJIS G 3323 (溶融亜鉛- アルミニウム- マグネシウム合金めっき鋼板及び鋼帯)
めっき付着量 (K27相当)とする。

品名	材質	摘要
支柱	STK400相当	高耐食溶融めっき+静電粉体塗装
ビームパイプ	STK400相当	高耐食溶融めっき+静電粉体塗装
インナースリーブ	SGMH400	高耐食溶融めっき+静電粉体塗装
継手金具	SGMH400	高耐食溶融めっき+静電粉体塗装
取付ボルト	4.6相当	溶融亜鉛めっき M16×140
取付ボルト	6.8相当	溶融亜鉛めっき M14×66
キャップ	PC	ポリカーボネート樹脂

〔注記〕部品は場合により多少変更することがあります。