







| 品番 | 品名     | 数量 | 材質 寸法                     | 備考 |
|----|--------|----|---------------------------|----|
| 1  | 支柱ー88  | 2  | 合成樹脂被覆鋼管 L3000 φ76.3×t2.8 | ー  |
| 2  | 表示板    | 1  | アルミ A5052P t2.0 1000×1300 | ー  |
| 3  | 取付金具   | 8  | アルミ A6063S-T5             | ー  |
| 4  | 取付ボルト  | 16 | SS400 3/8×32 六角B,N,W,SW   | ー  |
| 5  | 年輪キャップ | 2  | ポリエチレン樹脂 φ76.3×20         | ー  |


|       |             |             |
|-------|-------------|-------------|
| 表示面呼寸 | 枠体外寸法       | 表示有効寸法      |
| 1013  | H1000×W1300 | H1000×W1300 |

※注記：支柱径150は標準径です。

設置図 S=1/20

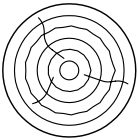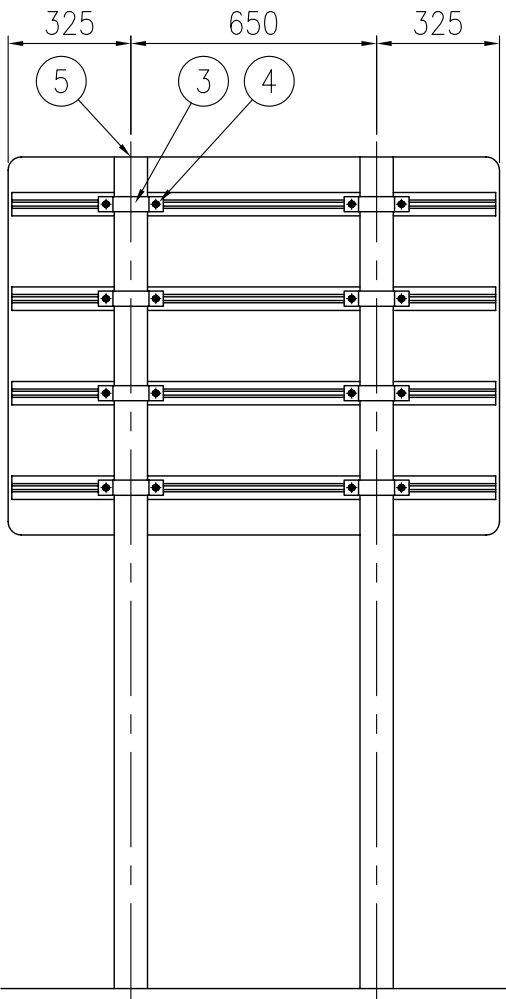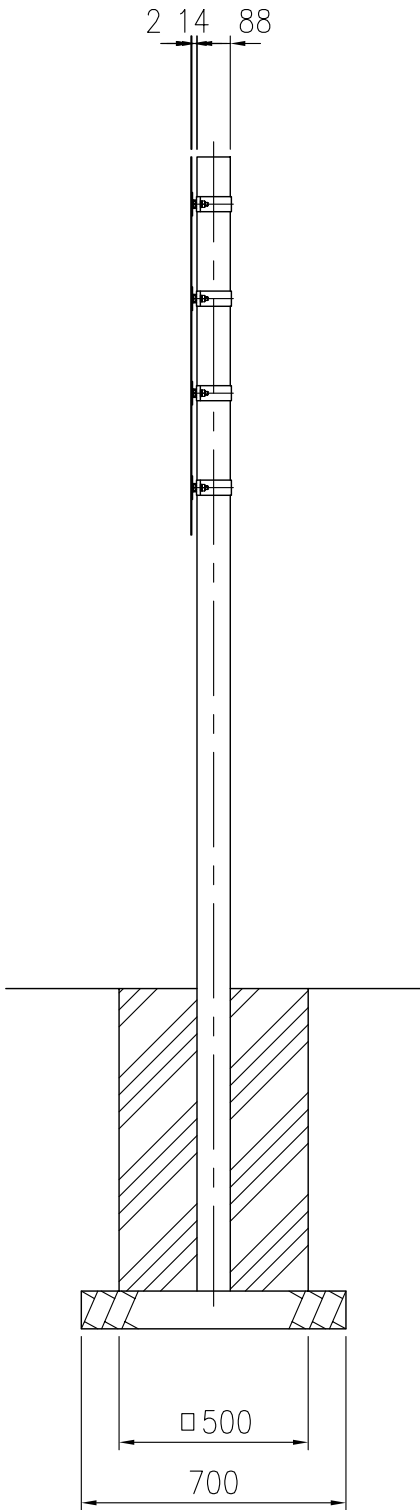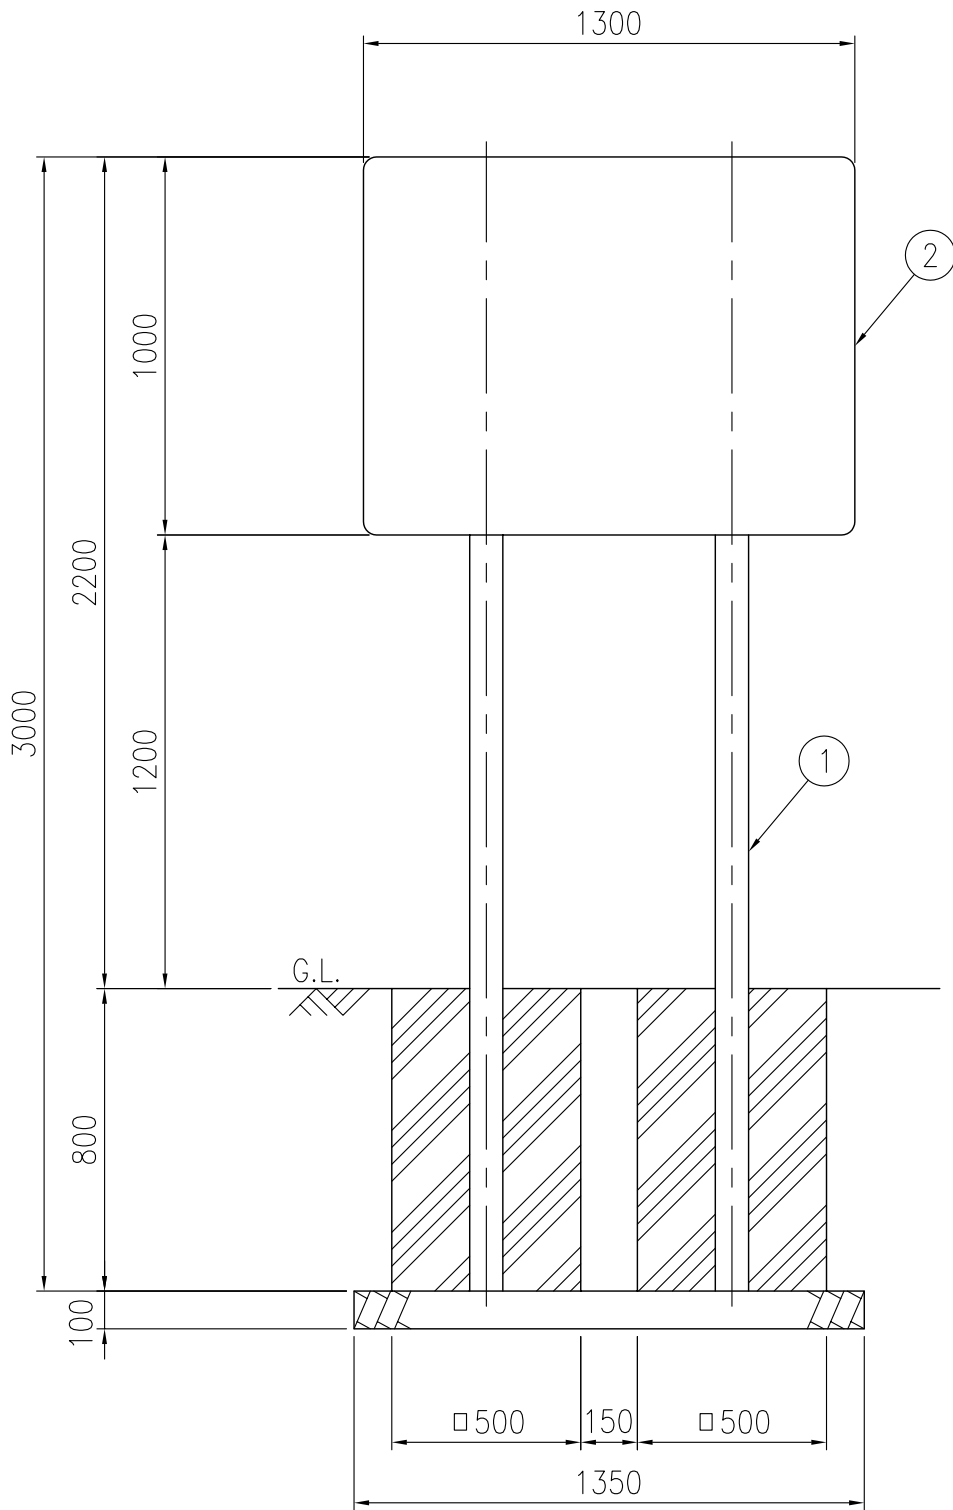

支柱上部詳細図 S=1/5

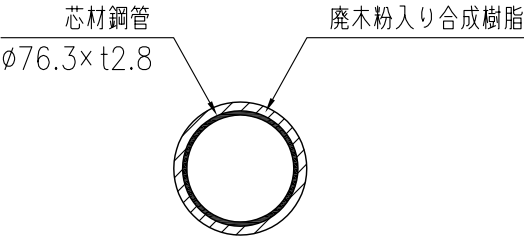

支柱断面詳細図 S=1/5

|      |             |
|------|-------------|
| 品 種  | 津波注意警告サイン   |
| 品 番  | 複柱タイプ       |
| 図面番号 | KRSH05122※1 |
| 尺 度  | 1/20        |