


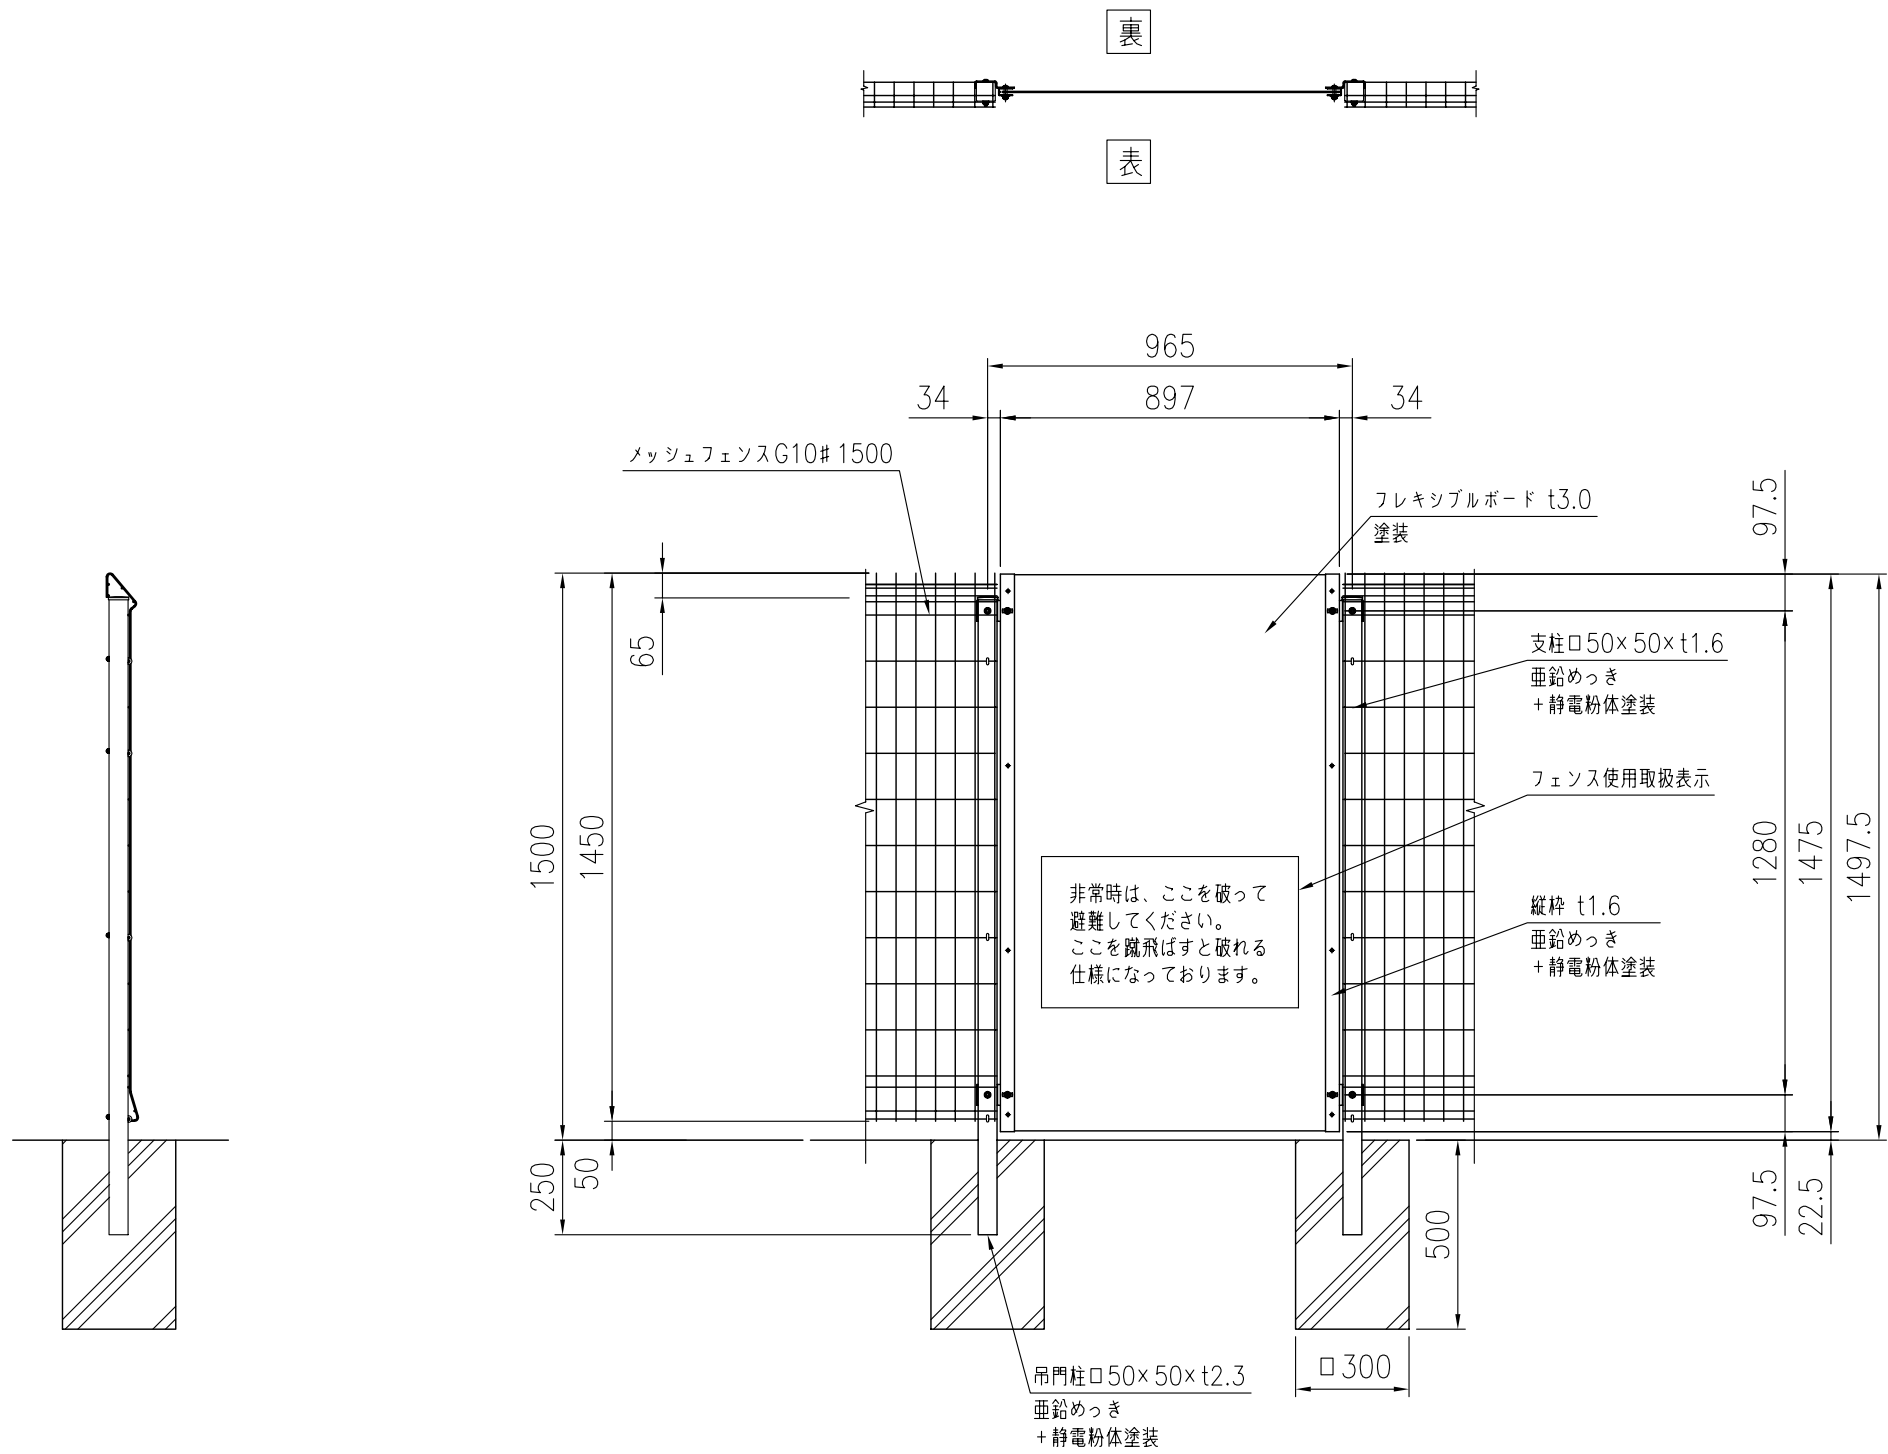

組立図 (1/20)

注> 基礎の大きさは参考寸法です。