



正面図

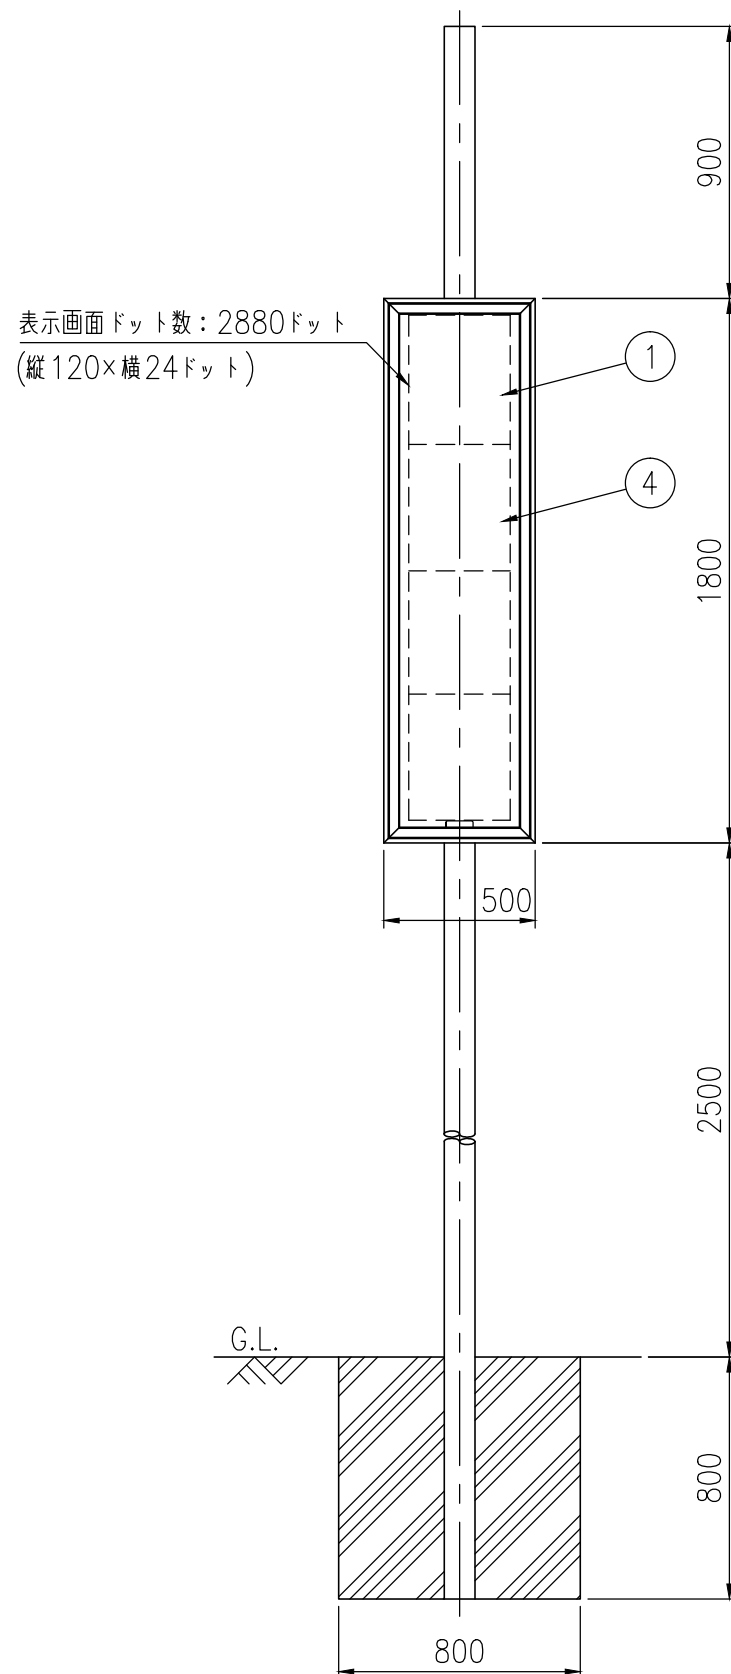

側面図

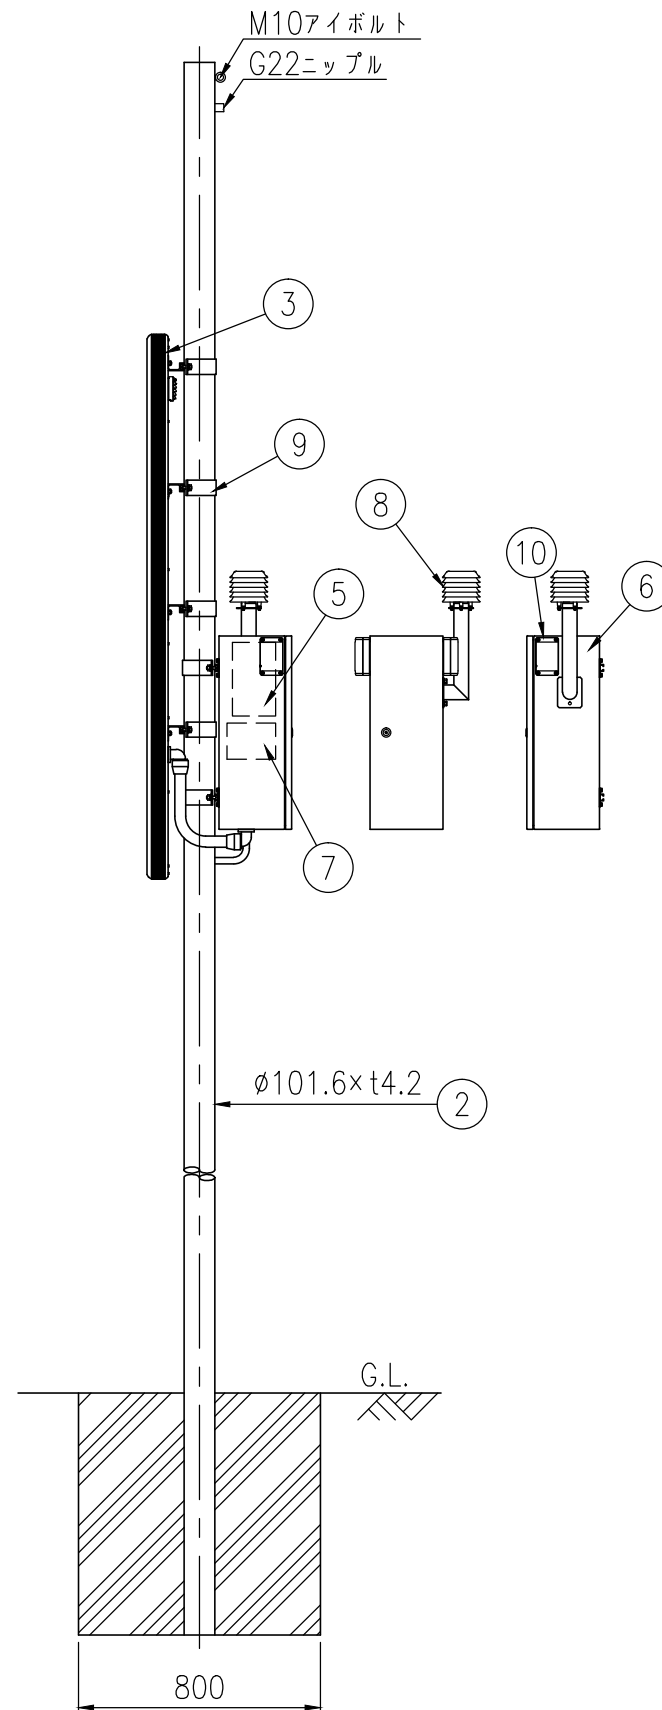

オプトマーカーICOT OM5DNT-ICOT				
部番	部 品 名	数量	材 質	摘 要
1	発 光 体	—	—————	30×24ドット
2	支 柱	1	STK400+亜鉛めっき	静電粉体塗装,茶色
3	枠 体	1	アルミニウム合金	陽極酸化皮膜
4	前 面 板	1	ポリカーボネート樹脂	橙色
5	コントローラ	1	—————	4G(LTE)通信モジュール
6	制御ボックス	1	高耐食溶融めっき鋼板	静電粉体塗装,茶色
7	スイッチング電源	1	—————	—————
8	温度センサー	1	白金測温抵抗体	気象庁検定品
9	取 付 金 具	6	アルミニウム合金	アクリル焼付塗装,茶色
10	ア ン テ ナ	2	—————	—————

電 気 特 性		
電 源	1ø2W AC100V/200V,50/60Hz	
消 費 電 力	12VA	
発 光 体	発光ダイオード (赤橙色)	
1 文 字 寸 法	4文字	325mm× 325mm
	5文字	270mm× 325mm
点 消 灯	常時点滅	
点 滅	33・38・43・50・60回 /分より選択 (出荷時設定：50回 /分)	

図面番号	KTAH24057
------	-----------

- ・表示文字はあらかじめ決められた標準パターン(全30パターン)の中の1パターンを表示できます。
- ・常時、設定温度以上で常温時の文字を交互点滅及び単独点滅します。
- ・常時、設定温度以下で低温時の文字を交互点滅及び単独点滅します。
- ・高温表示設定を有効にすると、設定温度以上で高温時の文字を表示します。
- ・任意の設定によりパターンNo.42～46では、パターン表示の最後に温度表示画面を追加表示します。
- ・支柱は電線引き込み用中継柱兼用支柱ではありません。
- ・支柱へ直接電線を引き込む場合は、基礎選定を含めて、現地状況に応じた提案をさせていただきます。
- ・株式会社NTTドコモの4G(LTE)通信エリア内に設置して下さい。

※ D種接地工事を行って下さい。