

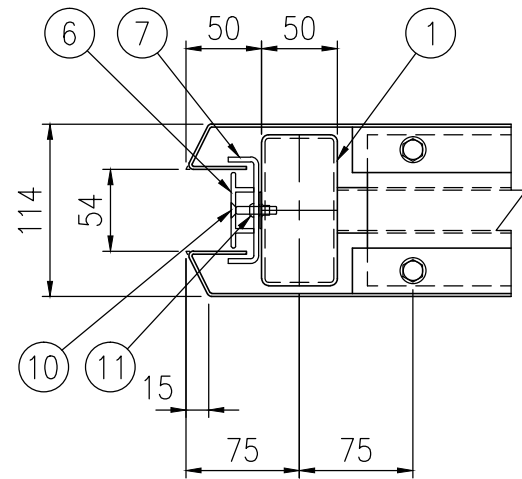
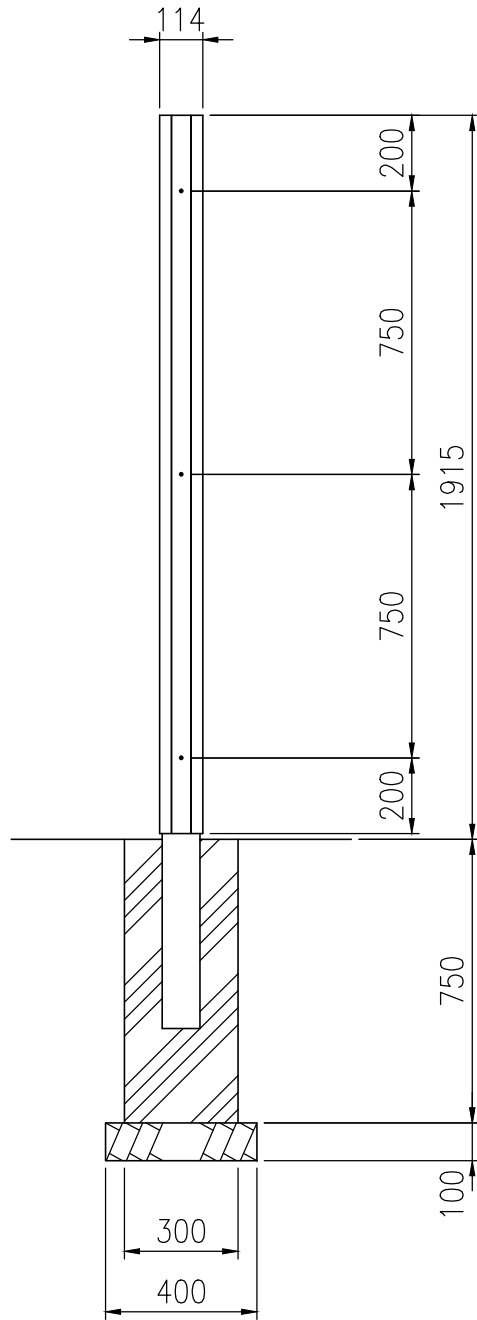


設置図 S=1/20

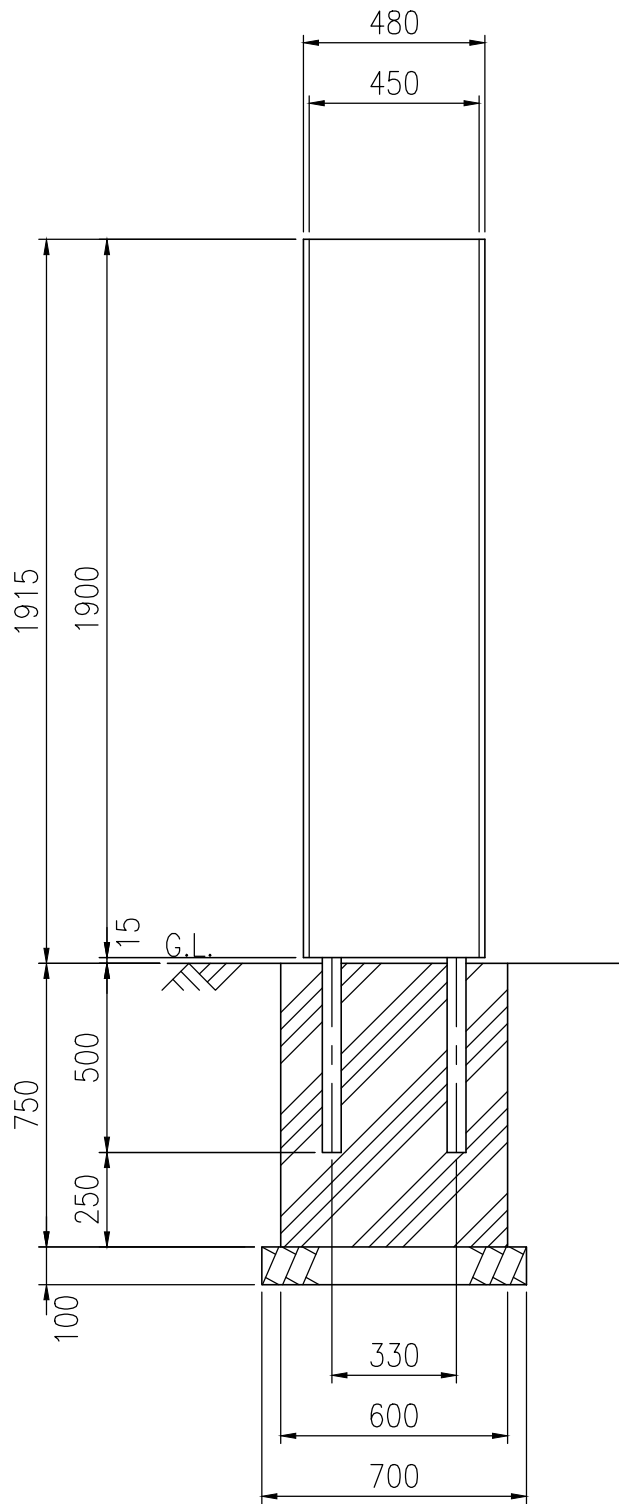

平面詳細 S=1/5

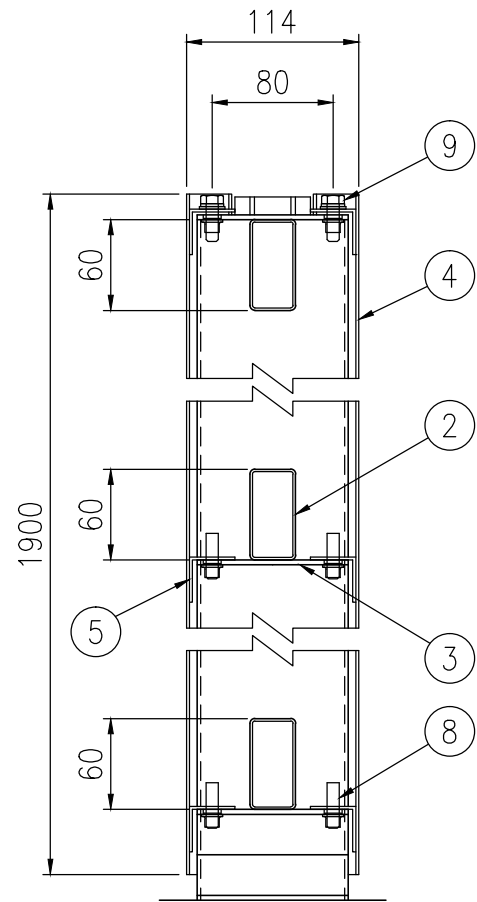

断面詳細 S=1/5

品番	品名	数量	材質 寸法	備考
1	支柱	2	STKR400 □100×50×t2.3	静電粉体塗装
2	梁材	3	STKR400 □60×30×t1.6	静電粉体塗装
3	パネル受板	3	SGHC t3.2	静電粉体塗装
4	表示パネル	2	A5052P t2.0	—
5	パネル補強材	10	A6063S-T5 L30×t2.0	—
6	サイドバー	2	A6063S-T5	アクリル塗装
7	押さえ金具	4	SGHC t3.2	静電粉体塗装
8	パネル受ピン	8	SUS M8 半ねじ	スポンジ付
9	組立ボルト	4	SUS M8×25 六角BT,W,SW	スポンジ付
10	組立ビス	6	SUS M5×30 十字頭皿ビス	—
11	組立ビス	8	SUS M5×15 十字頭ナベビス	—
表示呼名		表示呼寸	表示有効寸法	
1945		H1900×W450	H1900×W450	

＊ 品質向上のため予告なく仕様変更する場合がございます

品 種	RTサイン
品 番	RT-A1945
図面番号	KRSH10007＊2