タイプ	アーバンルーフ
品番	UBR-20-HJBC-L-T-2S
図面番号	KAAH00020※4

基礎伏図（S=1:20）

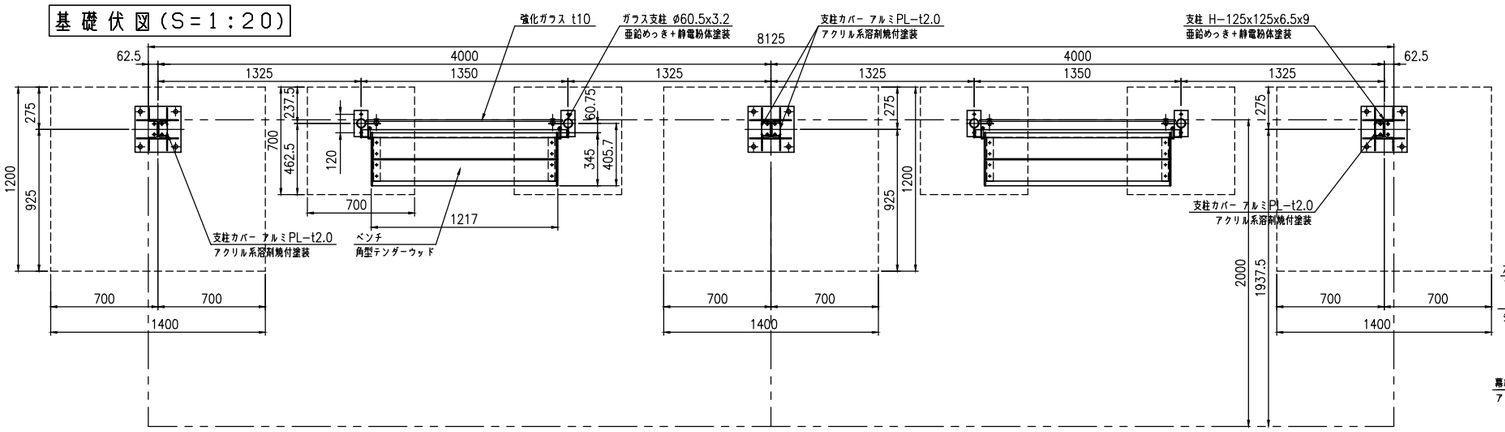

A－A断面図（S=1:10）

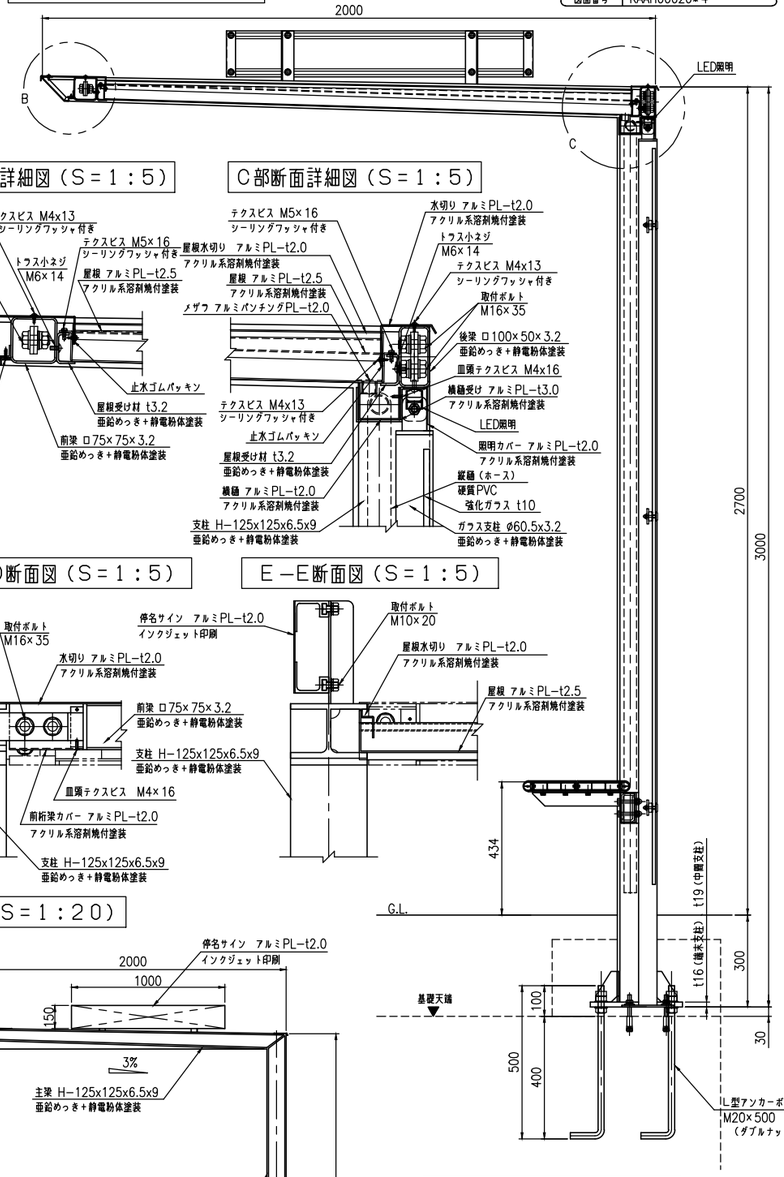

B部断面詳細図（S=1:5）

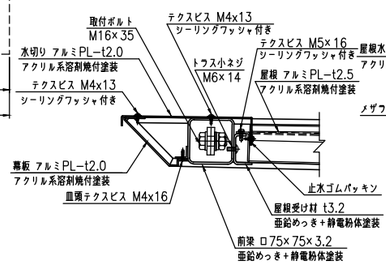

C部断面詳細図（S=1:5）

平面図（S=1:20）

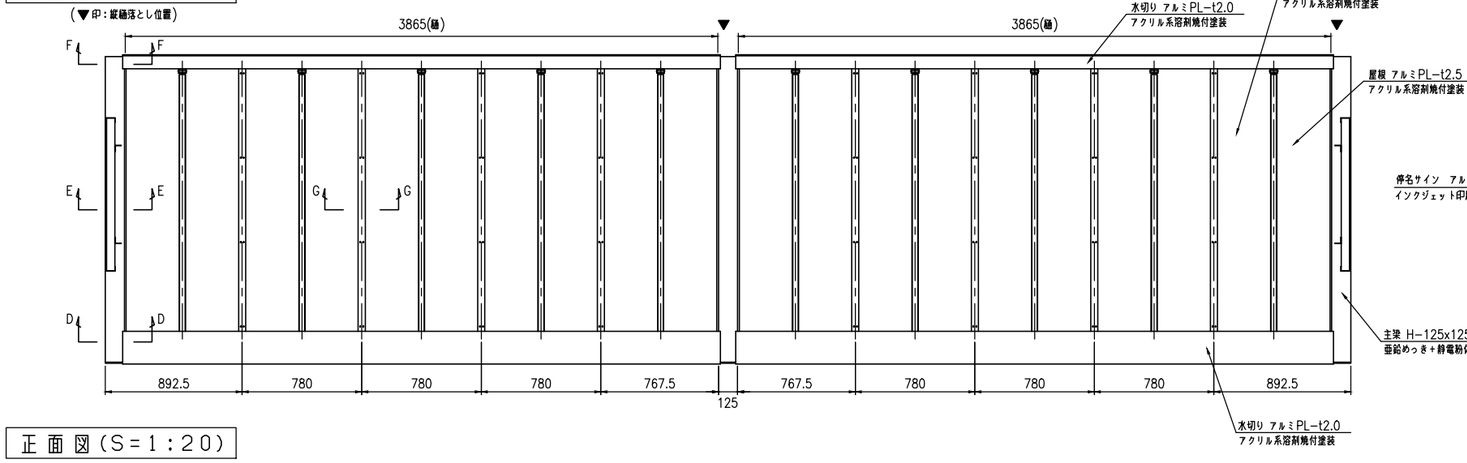

D－D断面図（S=1:5）

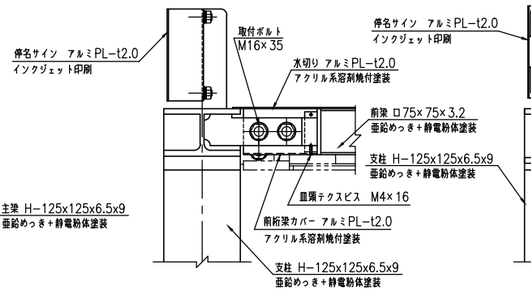

E－E断面図（S=1:5）

正面図（S=1:20）

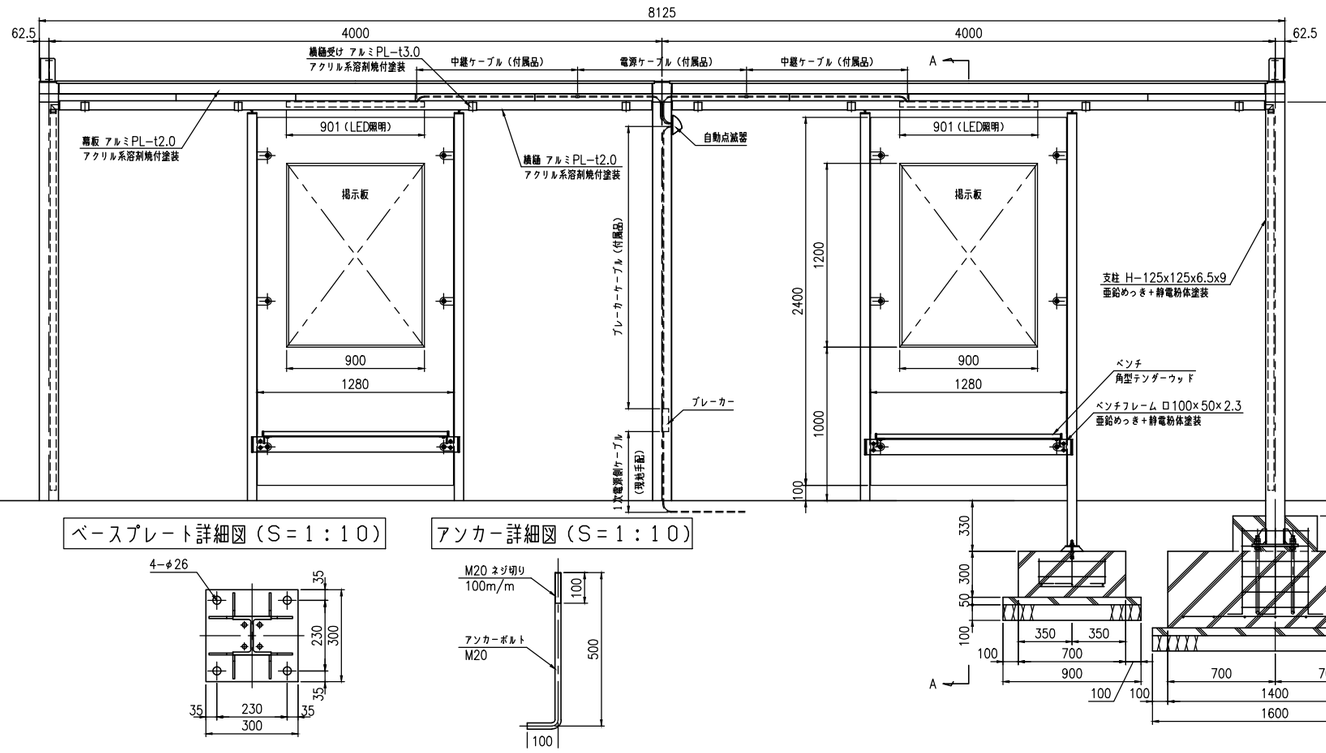

側面図（S=1:20）

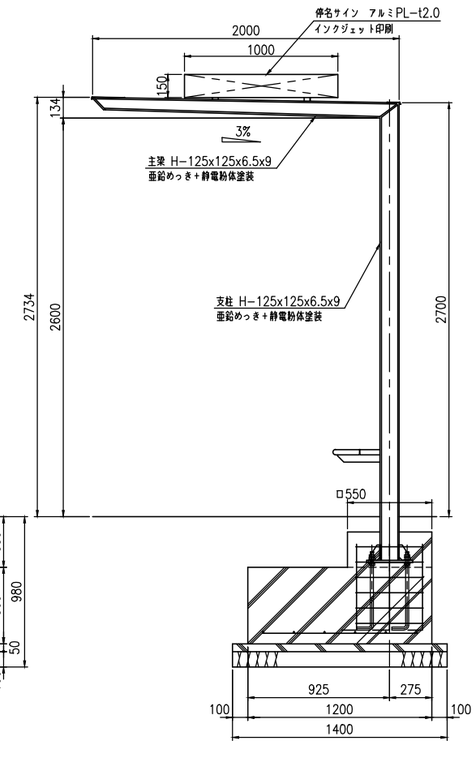

F－F断面図（S=1:5）

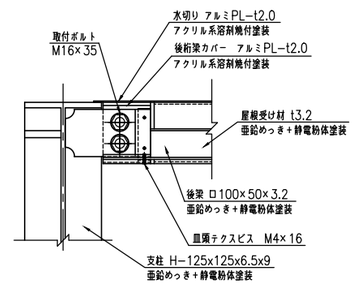

G－G断面図（S=1:5）

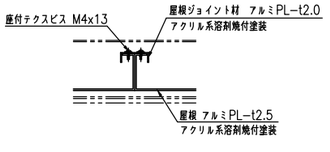

ベースプレート詳細図（S=1:10）
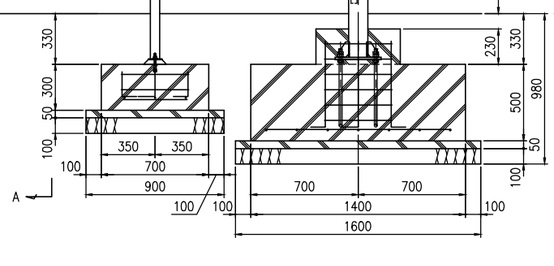
アンカー詳細図（S=1:10）