

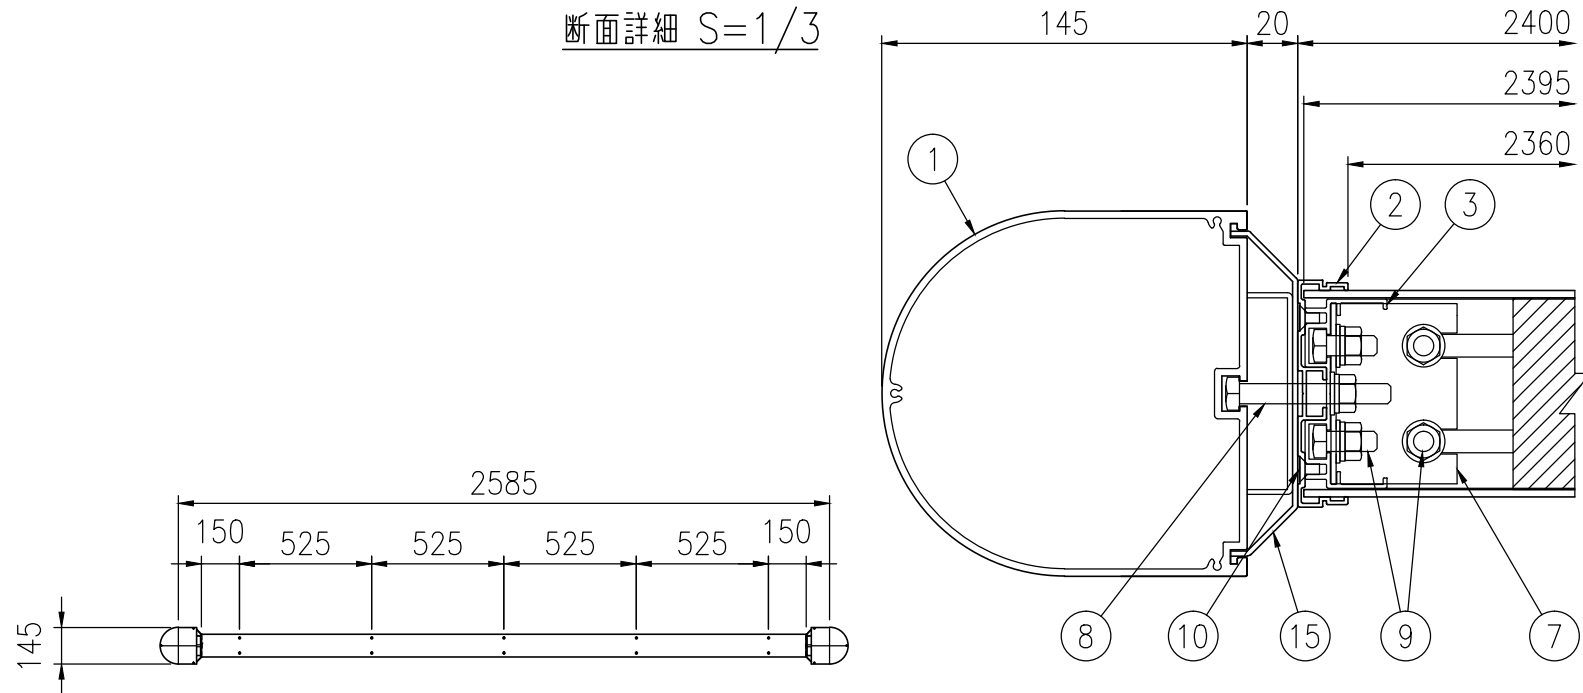


断面詳細 S=1/3

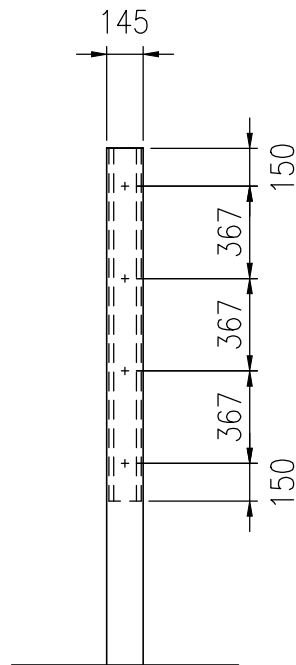


設置図 S=1/30

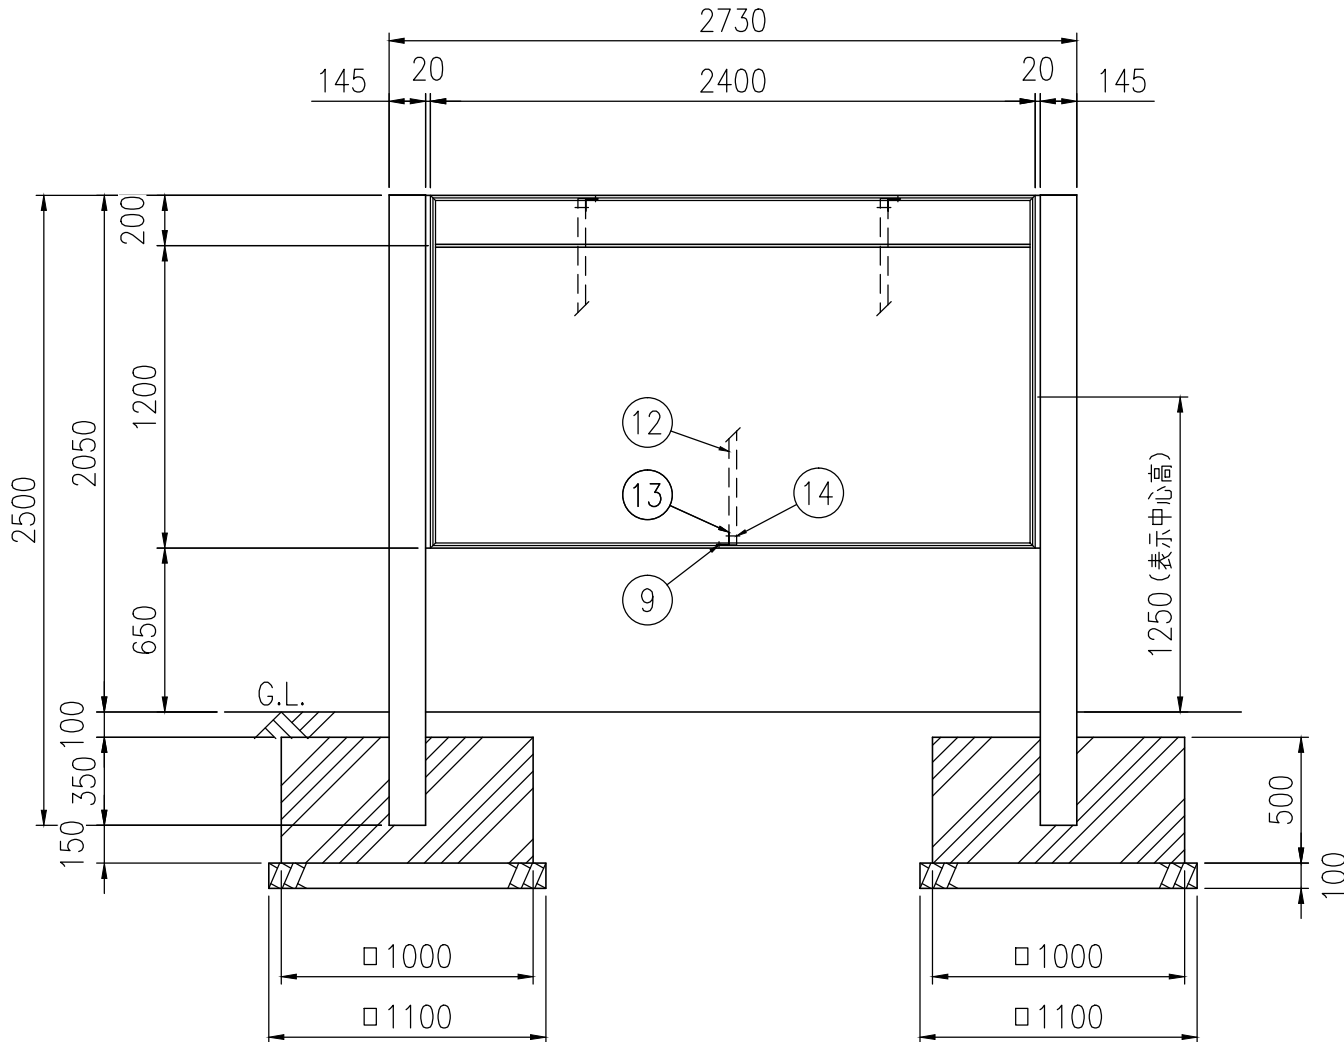

品番	品名	数量	材質 寸法	備考
1	支柱	2	A6063S-T5 (フタ付き)	電解着色
2	カバー	1st	A6063S-T5 1400×2400	電解着色
3	フレーム	1st	A6063S-T5 1394×2394	—
4	表題パネル	2	アルミ樹脂複合板 t3.0×196×2395	—
5	表示パネル	2	アルミ樹脂複合板 t3.0×1198×2395	—
6	分割金具	4	A6063S-T5 W1180	アクリル塗装
7	コーナー金具	4	SPCC t2.0	めっき仕上
8	組立ボルト	8	SUS M8×60 六角BT,NT,W,SW	—
9	組立ボルト	28	SUS M8×20 六角BT,NT,W,SW	—
10	組立ビス	1st	SUS M5×10 皿ビス	—
11	緩衝材	1st	発泡スチロール	—
12	中間補強材	3	A6063S-T5 H1373	—
13	補強材金具	6	SPCC t2.0	めっき仕上
14	組立ボルト	12	SUS M8×50 六角BT,NT,W2,SW	—
15	LRスペーサー	2	A5052P t2.0 L1400	アクリル塗装

表示呼名	表示呼寸	表示有効寸法
1224	H1200×W2400	H1174×W2360

※ 品質向上のため予告なく仕様変更する場合がございます

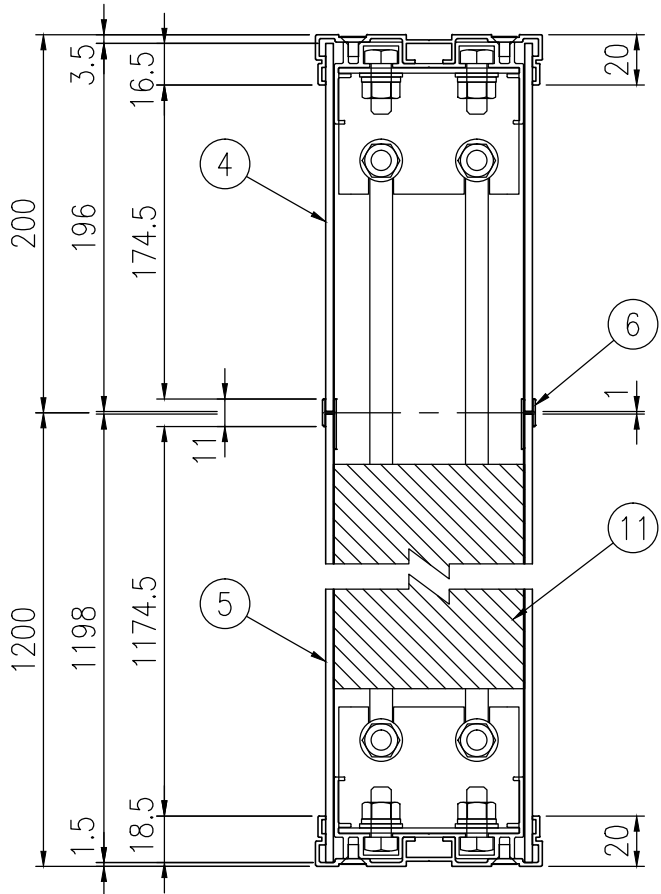

断面詳細 S=1/3

品 種	アルシックサイン
品 番	BE-NLAH1224
図面番号	KRSH22023