



設置図 S=1/30

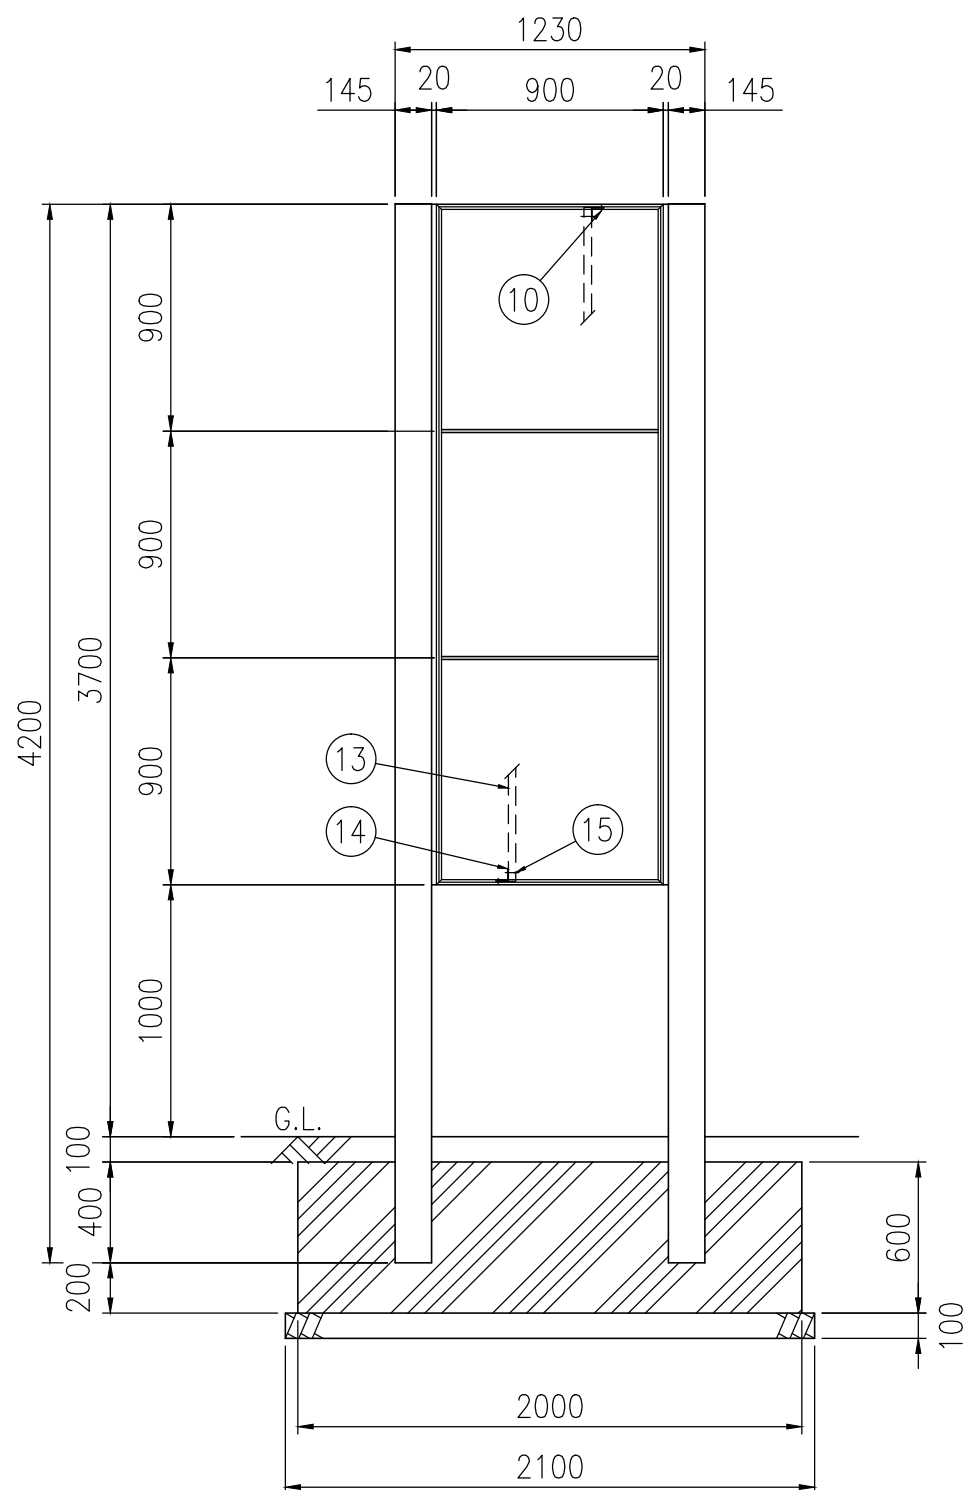


断面詳細 S=1/3

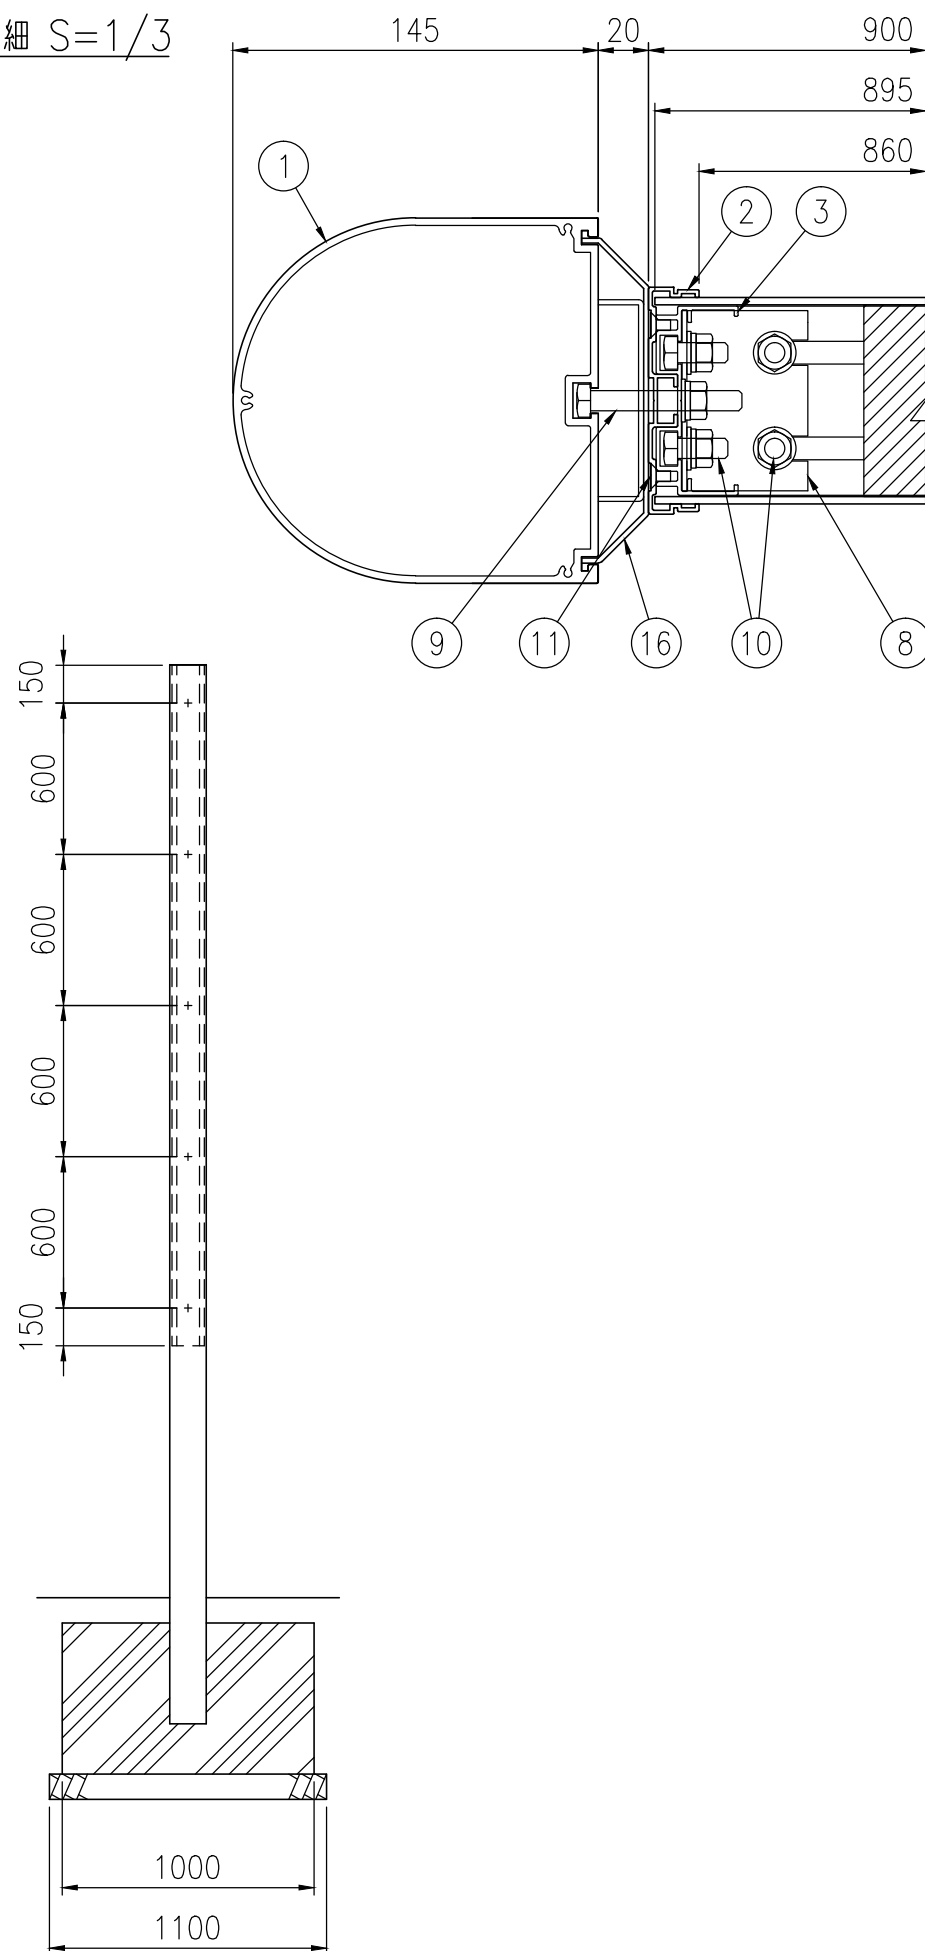

品番	品名	数量	材質 寸法	備考
1	支柱	2	A6063S-T5 (フタ付き)	電解着色
2	カバー	1st	A6063S-T5 2700×900	電解着色
3	フレーム	1st	A6063S-T5 2694×894	—
4	上段パネル	2	アルミ樹脂複合板 t3.0×896×895	—
5	中段パネル	2	アルミ樹脂複合板 t3.0×899×895	—
6	下段パネル	2	アルミ樹脂複合板 t3.0×898×895	—
7	分割金具	4	A6063S-T5 W860	アクリル塗装
8	コーナー金具	4	SPCC t2.0	めっき仕上
9	組立ボルト	10	SUS M8×60 六角BT,NT,W,SW	—
10	組立ボルト	24	SUS M8×20 六角BT,NT,W,SW	—
11	組立ビス	1st	SUS M5×10 皿ビス	—
12	緩衝材	1st	発泡スチロール	—
13	中間補強材	2	A6063S-T5 H2673	—
14	補強材金具	4	SPCC t2.0	めっき仕上
15	組立ボルト	8	SUS M8×50 六角BT,NT,W2,SW	—
16	LRスペーサー	2	A5052P t2.0 L2700	アクリル塗装

表示呼名	表示呼寸	表示有効寸法
上段 0909	H900×W900	H874×W860
中段 0909	H900×W900	H889×W860
下段 0909	H900×W900	H874×W860

※ 品質向上のため予告なく仕様変更する場合がございます

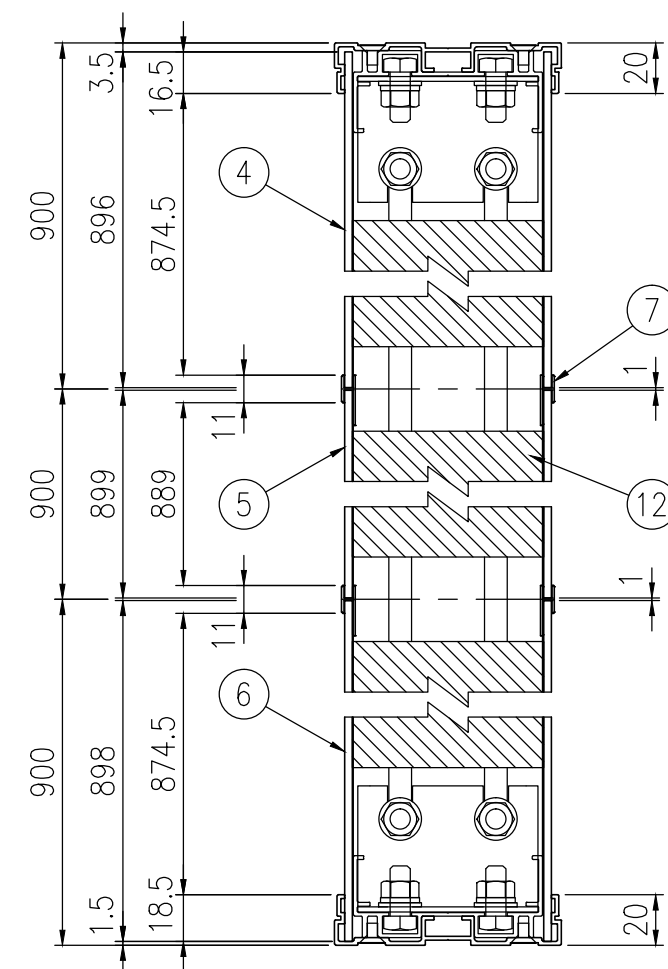

断面詳細 S=1/3

品 種	アルシックサイン
品 番	BE-NLAB0909-3
図面番号	KRSH19006※1