



設置図 S=1/20

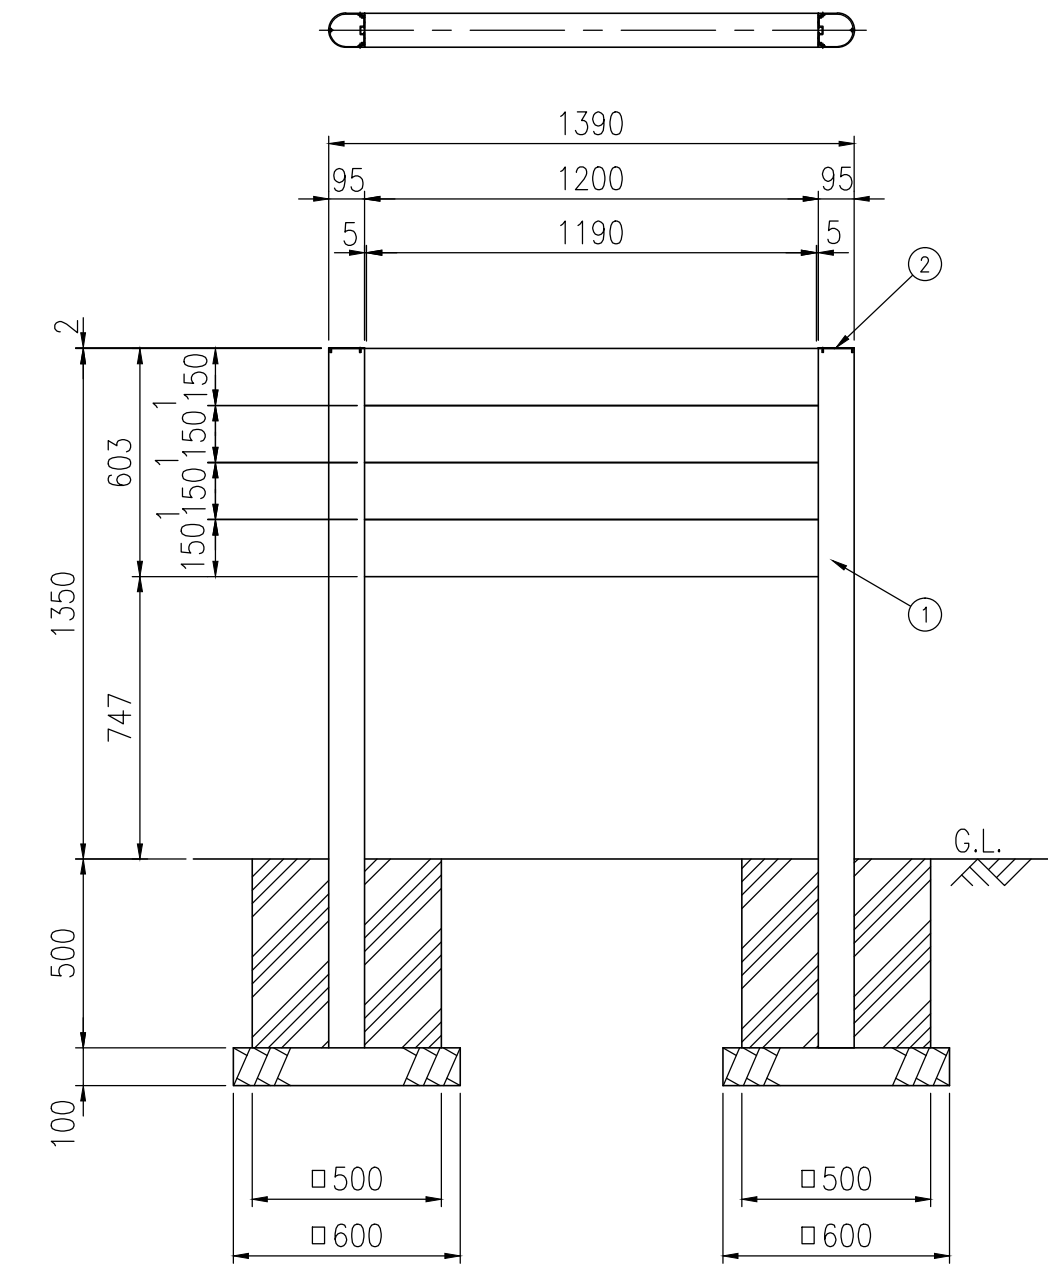

品番	名 称		寸 法	材 質	個 数	備 用
1	Rシチュウユニット185	Rシチュウ185	95×90×L1850	A6063S-T5	2	電解着色後、クリアー塗装
2		Rシチュウキャップ		A5052P	2	アクリル焼付塗装
3		皿テクスビス	M4×12 (頭径φ6)	SUS	6	テンパー処理
4		ハリ取付金具	60×80×30×t3.2	SGCC	4	Z27
5	R誘導パネル取付けユニット12	誘導サインハリ12	L-40×40×L1200×t4.0	A6063S-T5	2	
6		トラスビス	M8×25W1,SW1,N1	SUS	8	
7		ロッキカクボルト	M8×20,W1,SW1,N1	SUS	4	
8		R誘導上部押え板12	86×1198×t2.0	A5052P	1	アクリル焼付塗装
9		R誘導下部押え板12	86×1198×t2.0	A5052P	1	アクリル焼付塗装
10		R誘導目地板12	86×1198×t5.0	A5052P	2	アクリル焼付塗装
11		皿テクスビス	M4×12 (頭径φ6)	SUS	6	テンパー処理
12		YHパネル150-12	150×1198×t2.0	A5052P	2	アクリル焼付塗装
13		トラスビス	M8×25,W1,SW1,N1	SUS	3	

タイプ	BEシリーズ
品番	BE-RYL-0112-4S(W)
図面番号	ARSH00102

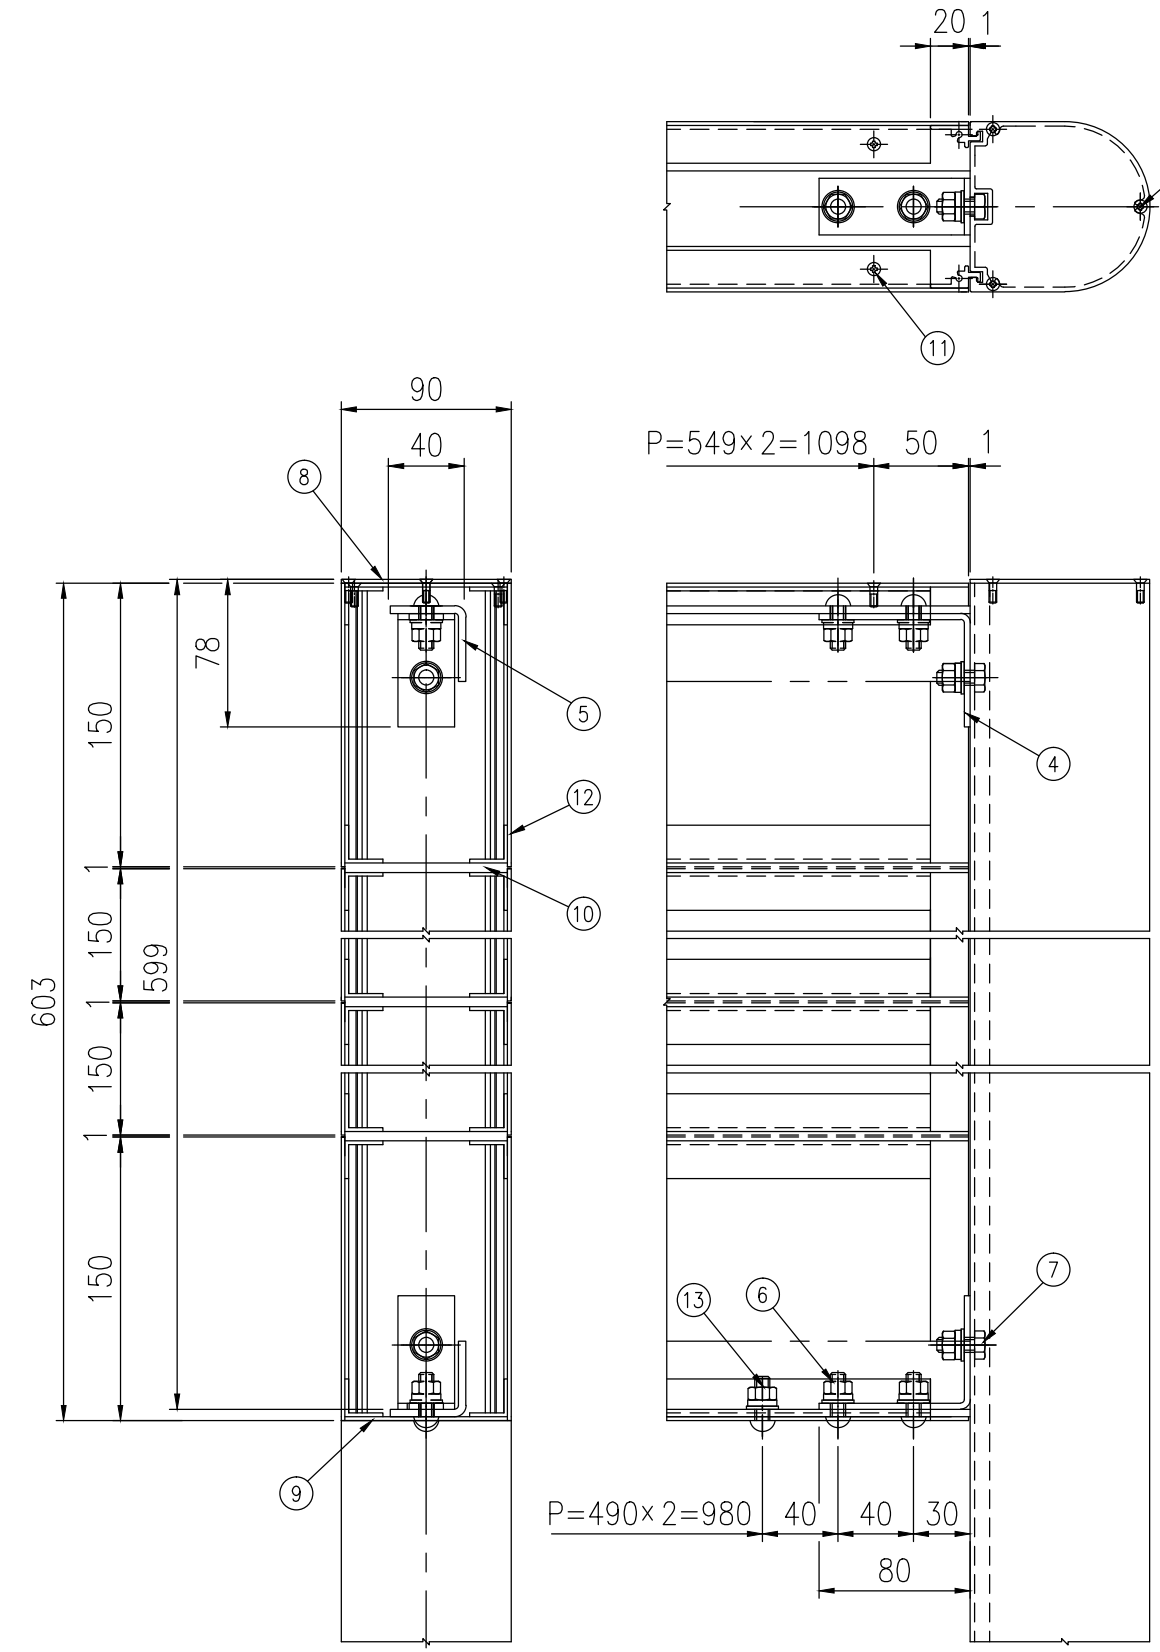

取付詳細 S=1/4