

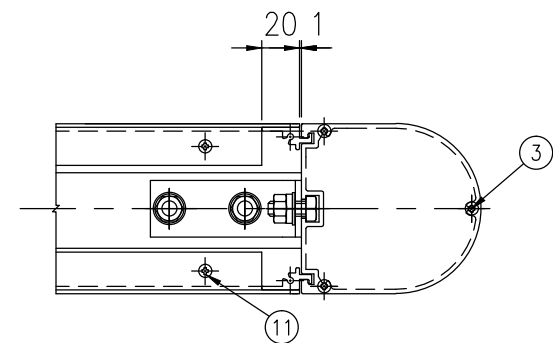
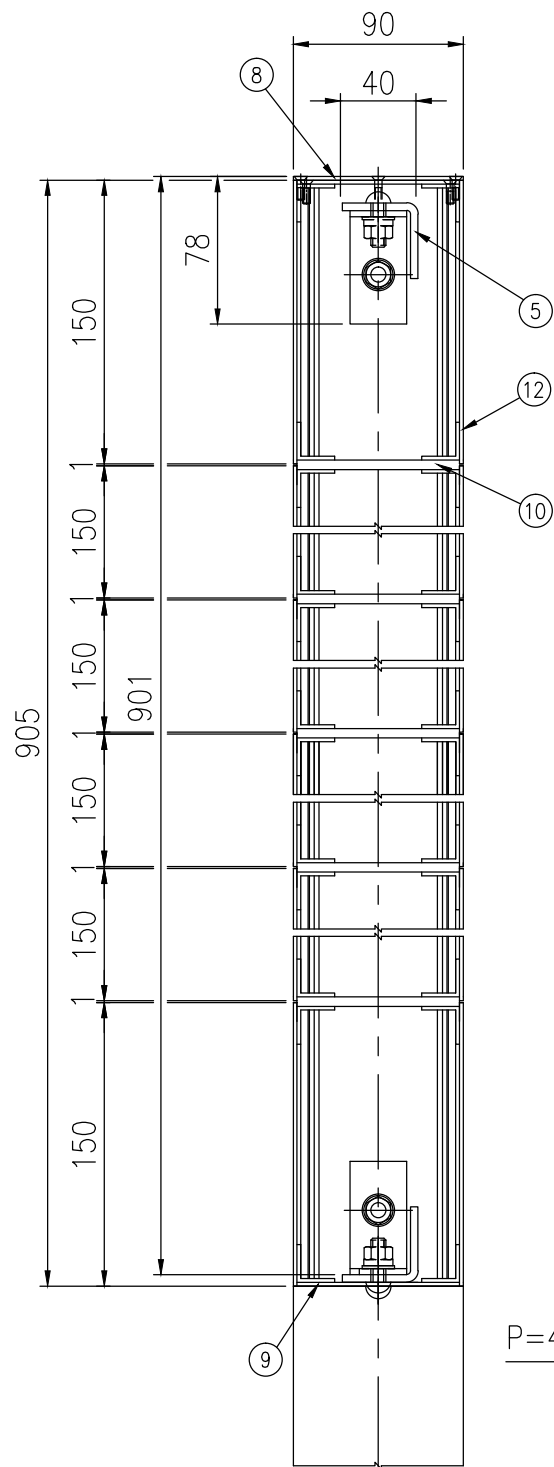
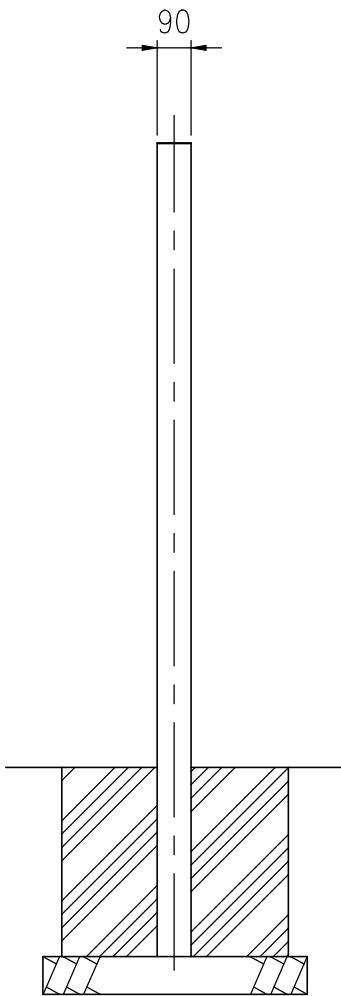


設置図 S=1/20

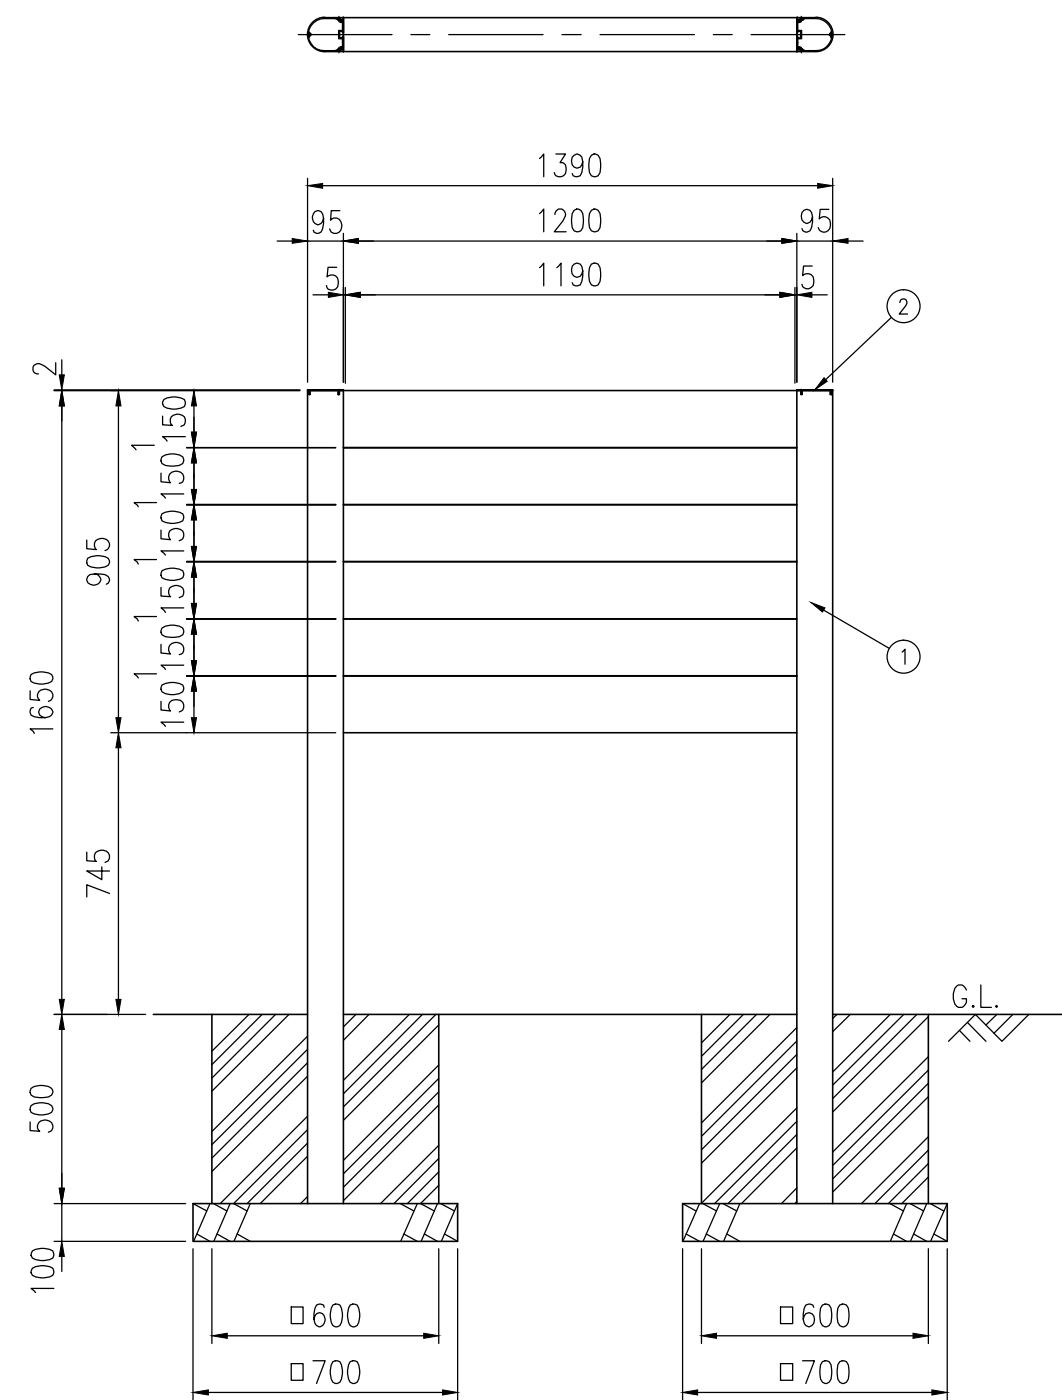

$P=549 \times 2=1098$

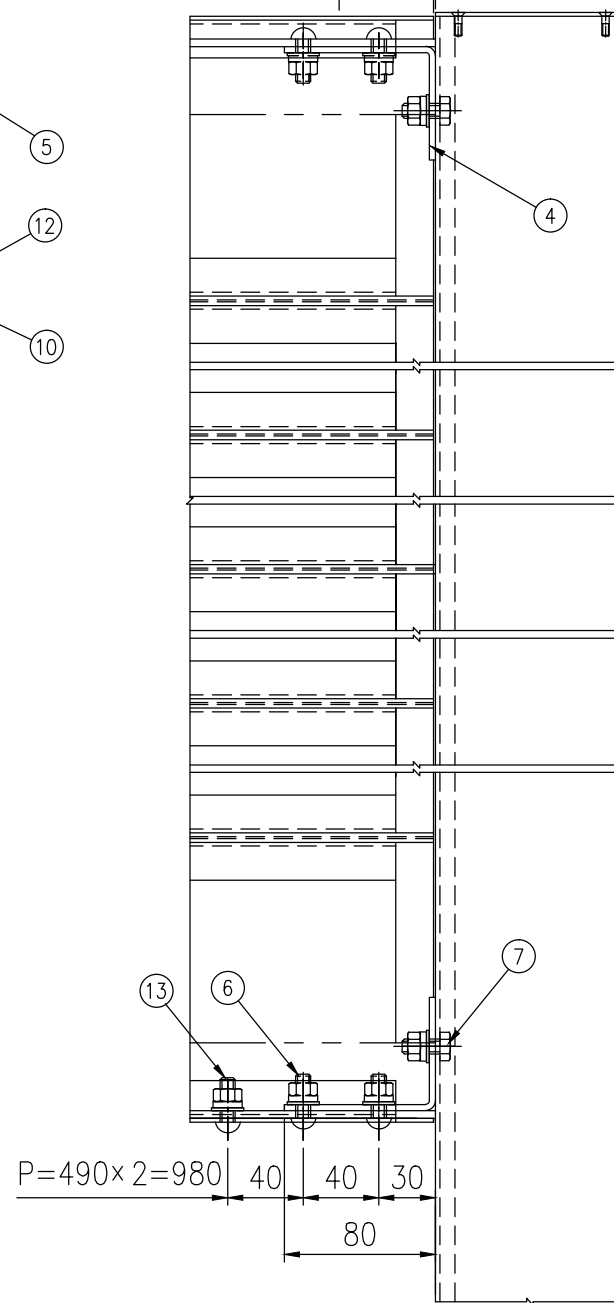

$P=490 \times 2=980$

取付詳細 S=1/4

品番	名称	寸法	材質	個数	備用
1	Rシチュウ215	95×90×L2150	A6063S-T5	2	電解着色後、クリアー塗装
2	Rシチュウキャップ	A5052P	A5052P	2	アクリル焼付塗装
3	血テクスビス	M4×12 (頭径φ6)	SUS	6	テンパー処理
4	ハリ取付金具	60×80×30×t3.2	SGCC	4	Z27
5	R誘導サインハリ12	L-40×40×L1200×t4.0	A6063S-T5	2	
6	トラスビス	M8×25,W1,SW1,N1	SUS	8	
7	ロックホルト	M8×20,W1,SW1,N1	SUS	4	
8	R誘導上部押入板12	86×1198×t2.0	A5052P	1	アクリル焼付塗装
9	R誘導下部押入板12	86×1198×t2.0	A5052P	1	アクリル焼付塗装
10	R誘導目地板12	86×1198×t5.0	A5052P	2	アクリル焼付塗装
11	血テクスビス	M4×12 (頭径φ6)	SUS	6	テンパー処理
12	YHパネル150-12	150×1198×t2.0	A5052P	2	アクリル焼付塗装
13	トラスビス	M8×25,W1,SW1,N1	SUS	3	