

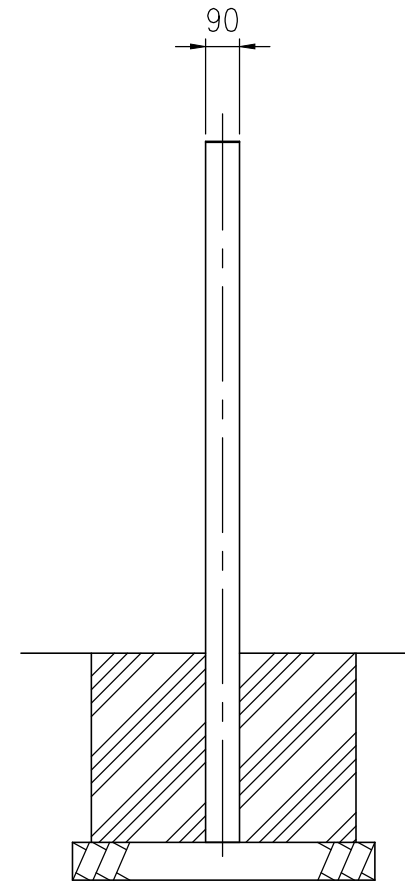


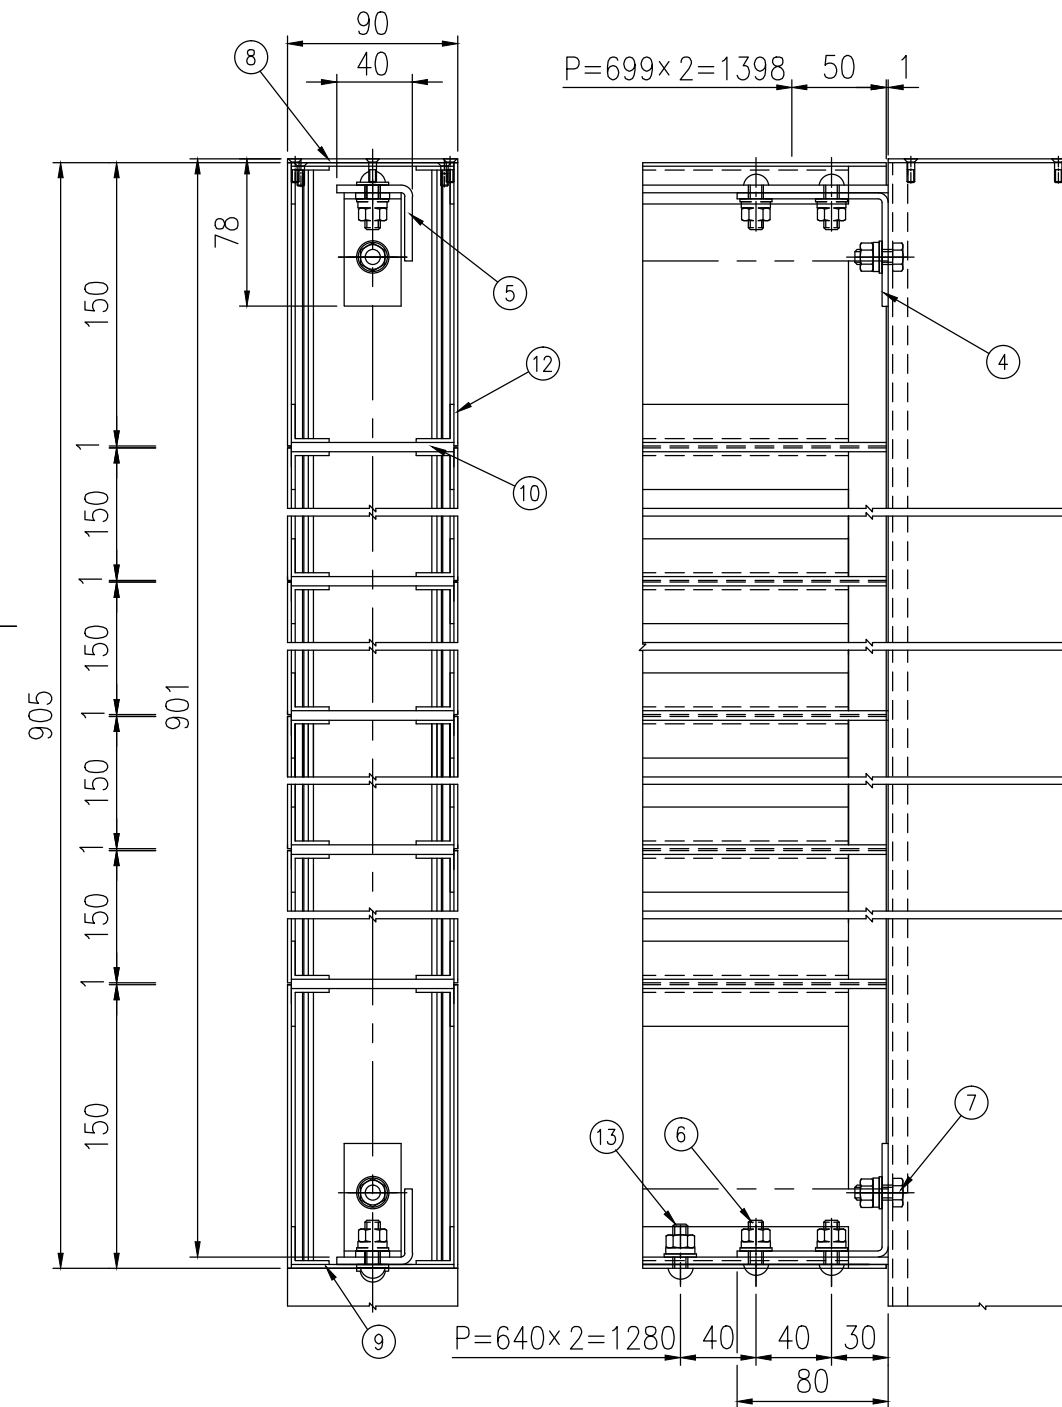

| 品 番 | 名 称             | 寸 法         | 材 質                | 個 数       | 備 考 |              |
|-----|-----------------|-------------|--------------------|-----------|-----|--------------|
| 1   | Rシチュウユニット215    | Rシチュウ215    | 95×90×L2150        | A6063S-T5 | 2   | 電解着色後、クリアー塗装 |
| 2   |                 | Rシチュウキャップ   |                    | A5052P    | 2   | アクリル焼付塗装     |
| 3   |                 | 皿テクスビス      | M4×12 (頭径φ6)       | SUS       | 6   | テンパー処理       |
| 4   | R誘導パネル取付けユニット15 | ハリ取付金具      | 60×80×30×t3.2      | SGCC      | 4   | Z27          |
| 5   |                 | 誘導サインハリ15   | L-40×40×L1500×t4.0 | A6063S-T5 | 2   |              |
| 6   |                 | トラスビス       | M8×25,W1,SW1,N1    | SUS       | 8   |              |
| 7   |                 | ロックカボルト     | M8×20,W1,SW1,N1    | SUS       | 4   |              |
| 8   |                 | R誘導上座押え板15  | 86×1498×t2.0       | A5052P    | 1   | アクリル焼付塗装     |
| 9   |                 | R誘導下座押え板15  | 86×1498×t2.0       | A5052P    | 1   | アクリル焼付塗装     |
| 10  |                 | R誘導目地板15    | 86×1498×t5.0       | A5052P    | 2   | アクリル焼付塗装     |
| 11  |                 | 皿テクスビス      | M4×12 (頭径φ6)       | SUS       | 6   | テンパー処理       |
| 12  |                 | YHパネル150-15 | 150×1498×t2.0      | A5052P    | 2   | アクリル焼付塗装     |
| 13  |                 | トラスビス       | M8×25,W1,SW1,N1    | SUS       | 3   |              |

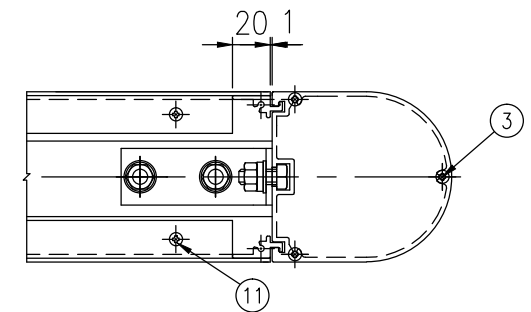

取付詳細 S=1/4