



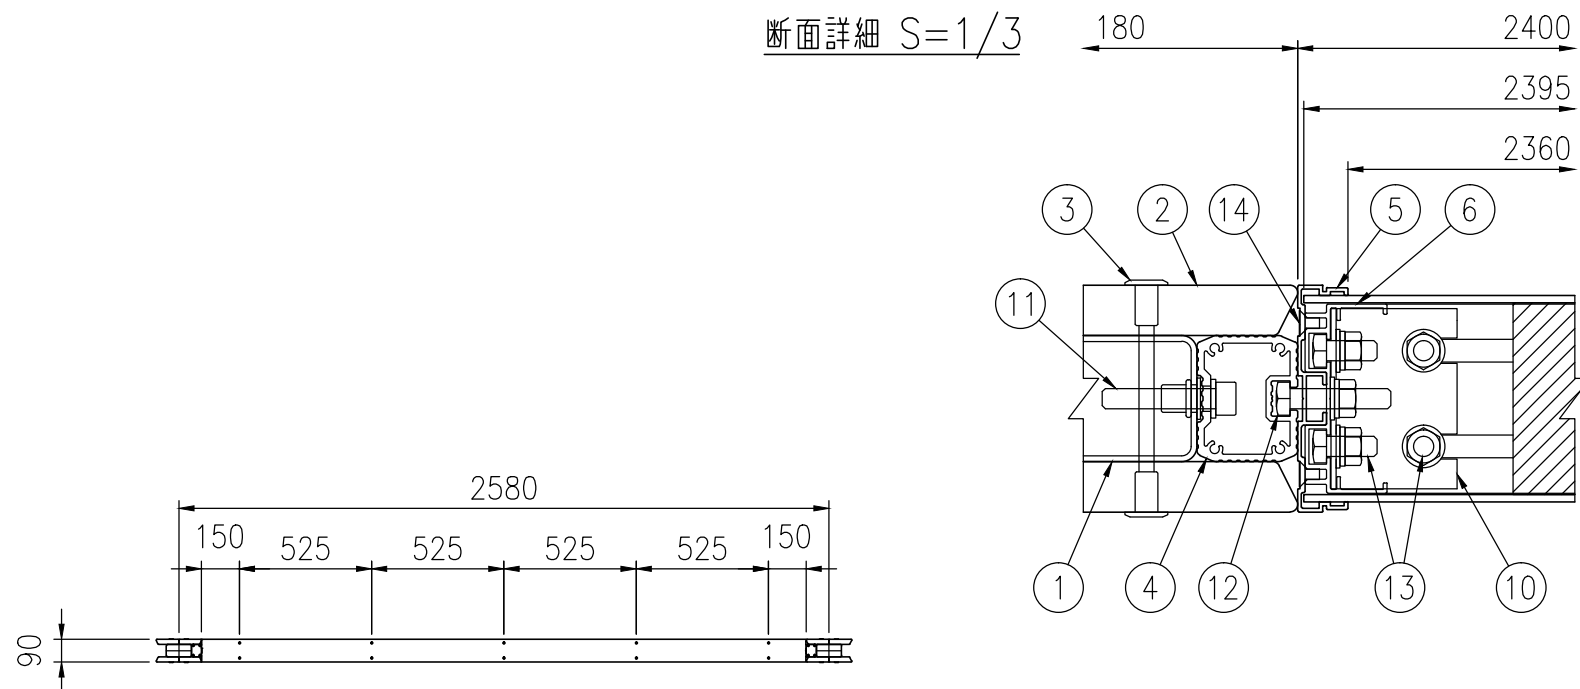


設置図 S=1/30

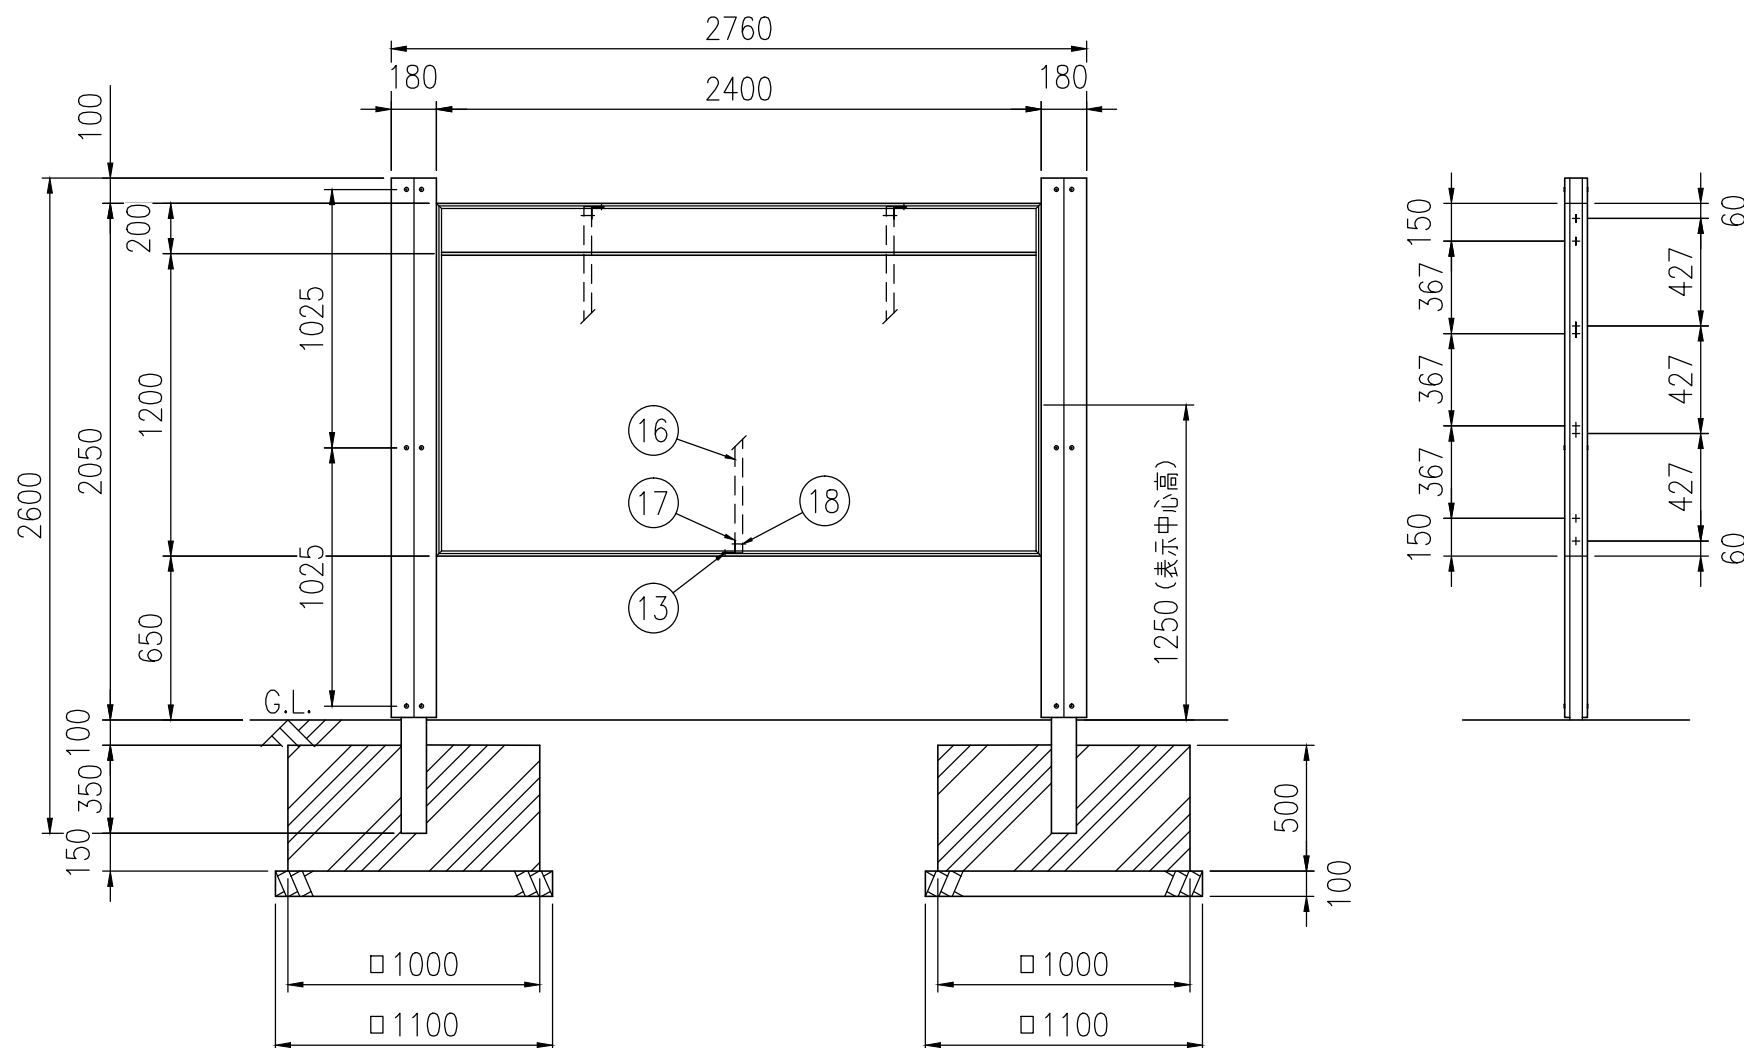

品番	品 名	数量	材 質 寸 法	備 考
1	支柱	2	STKR400 □100×50 t3.2	静電粉体塗装
2	人工木	8	SOW 木粉混合再生樹脂材	－
3	組立ボルト	12	SUS M6×85 六角穴付BT	テンパー
4	パネル固定枠	2	A6063S-T5 (フタ付き)	電解着色
5	カバー	1st	A6063S-T5 1400×2400	電解着色
6	フレーム	1st	A6063S-T5 1394×2394	－
7	表題パネル	2	アルミ樹脂複合板 t3.0×196×2395	－
8	表示パネル	2	アルミ樹脂複合板 t3.0×1198×2395	－
9	分割金具	2	A6063S-T5 W2360	アクリル塗装
10	コーナー金具	4	SPCC t2.0	めっき仕上
11	組立ボルト	8	SUS M8×40 六角穴付BT,SW (S)	－
12	組立ボルト	8	SUS M8×40 六角BT,NT,W,SW	－
13	組立ボルト	28	SUS M8×20 六角BT,NT,W,SW	－
14	組立ビス	1st	SUS M5×10 皿ビス	－
15	緩衝材	1st	発泡スチロール	－
16	中間補強材	3	A6063S-T5 H1373	－
17	補強材金具	6	SPCC t2.0	めっき仕上
18	組立ボルト	12	SUS M8×50 六角BT,NT,W2,SW	－

表示呼名	表示呼寸	表示有効寸法
1224	H1200×W2400	H1174×W2360

※ 品質向上のため予告なく仕様変更する場合がございます

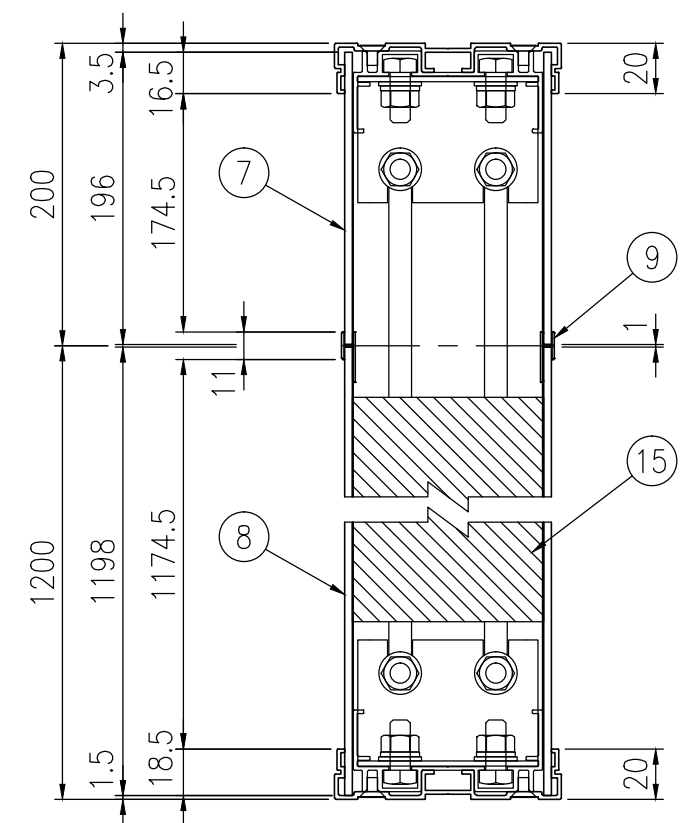

断面詳細 S=1/3

品 種	SOWサイン
品 番	SOW-NAH1224
図面番号	KRSH22073