
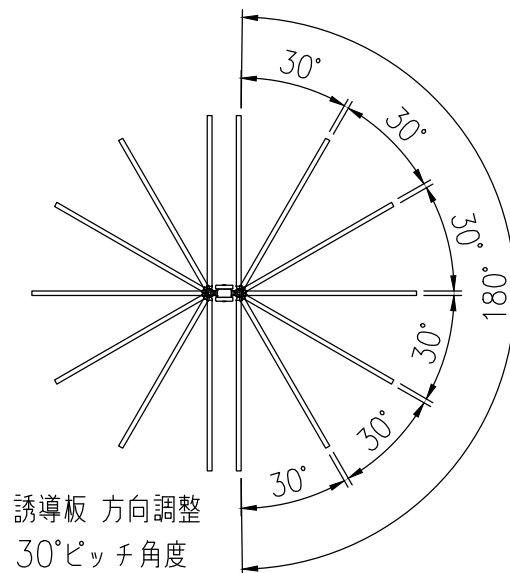
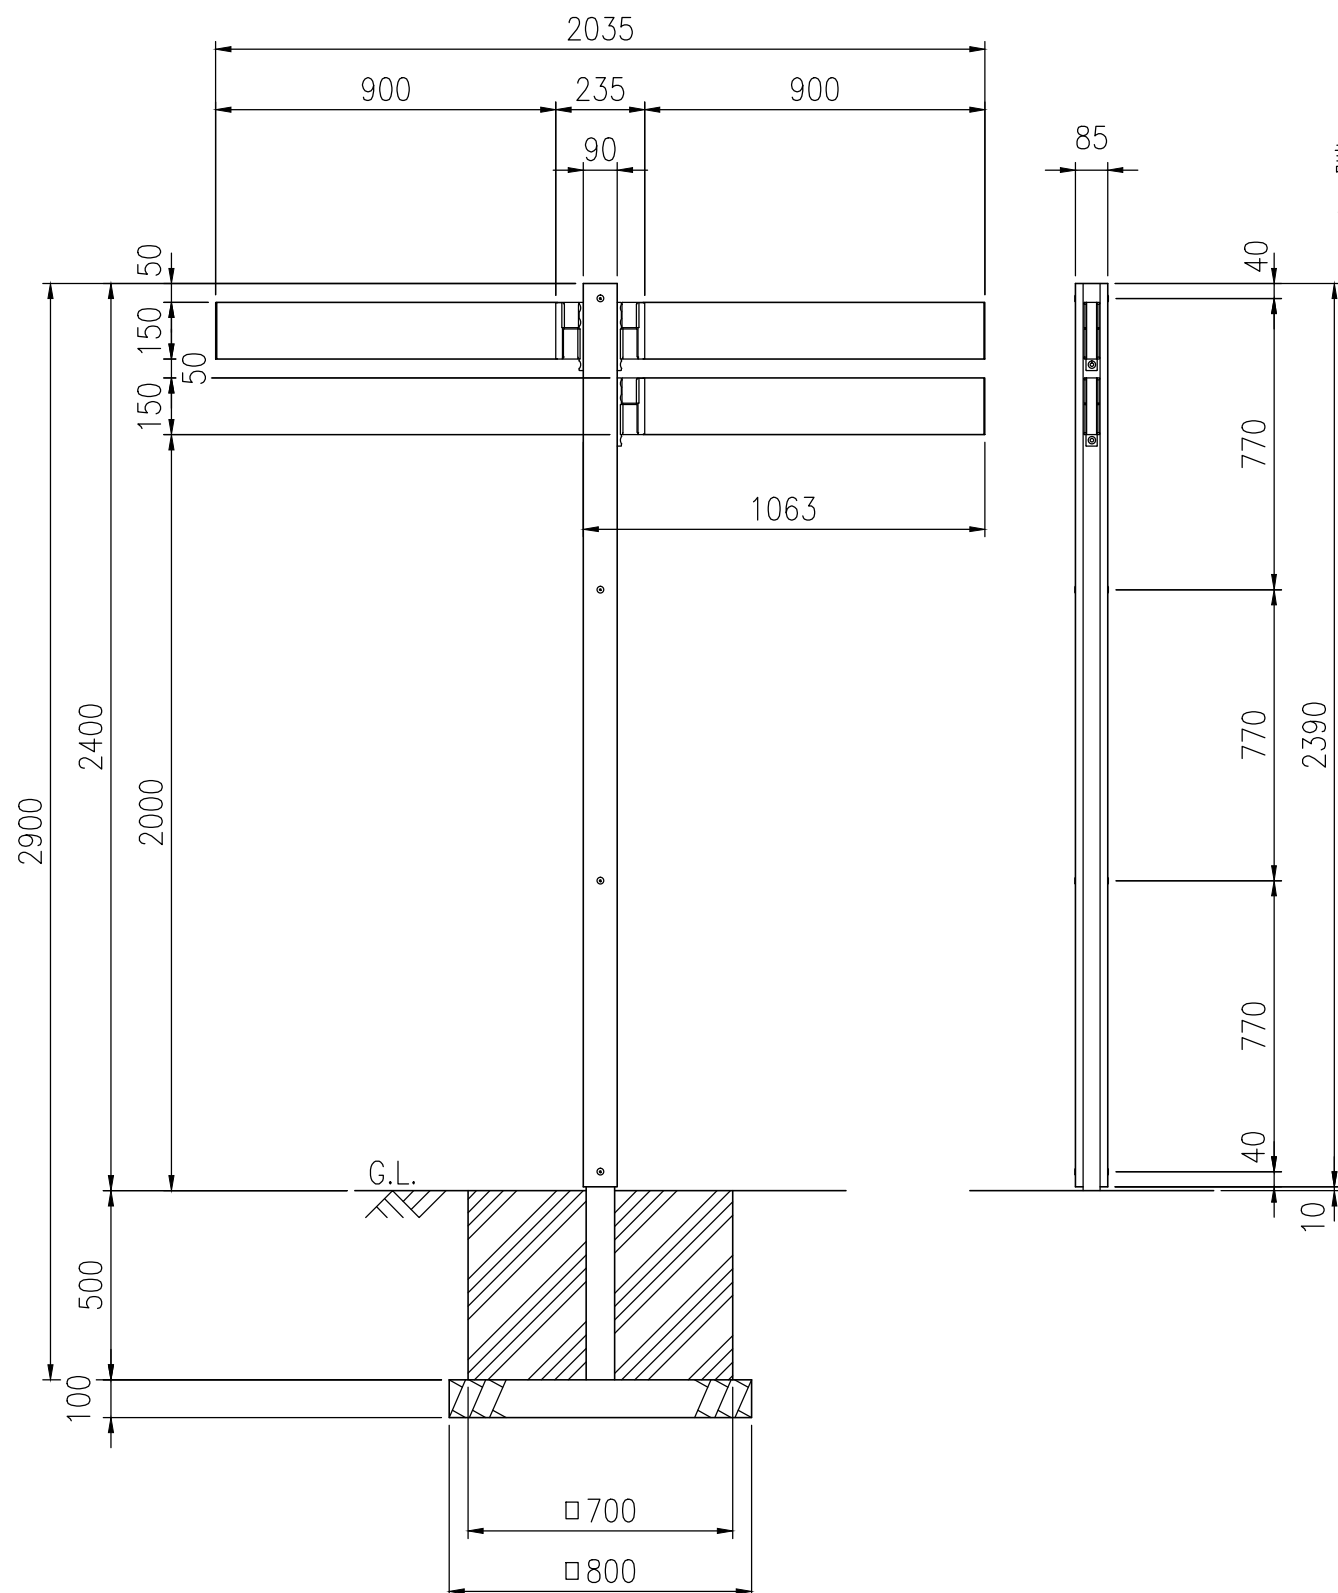


設置図 $S=1/20$ 

品番	品 名	数量	材 質 寸 法	備 考
1	支柱	1	STKR400 □75×45 t2.3	静電粉体塗装
2	人工木	2	SOW 木粉混合再生樹脂材	長方形型
3	組立ボルト	4	SUS M6×80 六角穴BT	テンパー
4	パネル	3	A6063S-T5 150×25 t2.5	アクリル塗装
5	パネル構造材	3	SS400	めっき仕上
6	パネルフタ	3	A5052P 150×25×37	アクリル塗装
7	組立ボルト	12	SUS M6×20 六角穴皿BT	アクリル塗装
8	組立ビス	6	SUS M4×12	アクリル塗装
9	組立ボルト	9	SUS M8×20 六角BT,W,SW	－
10	フ ラ ッ グ金具B	3	AC3A 150×61×42	アクリル塗装
11	フ ラ ッ グ金具A	3	AC3A 180×62.5×45	アクリル塗装
12	組立ボルト	9	SUS M8×30 六角BT,SW	テンパー
13	組立ボルト	3	SUS M16×80 六角穴BT,NLW	－

表示呼名	表示呼寸	表示有効寸法
1590	H150×W900	H150×W900

※ 品質向上のため予告なく仕様変更する場合がございます

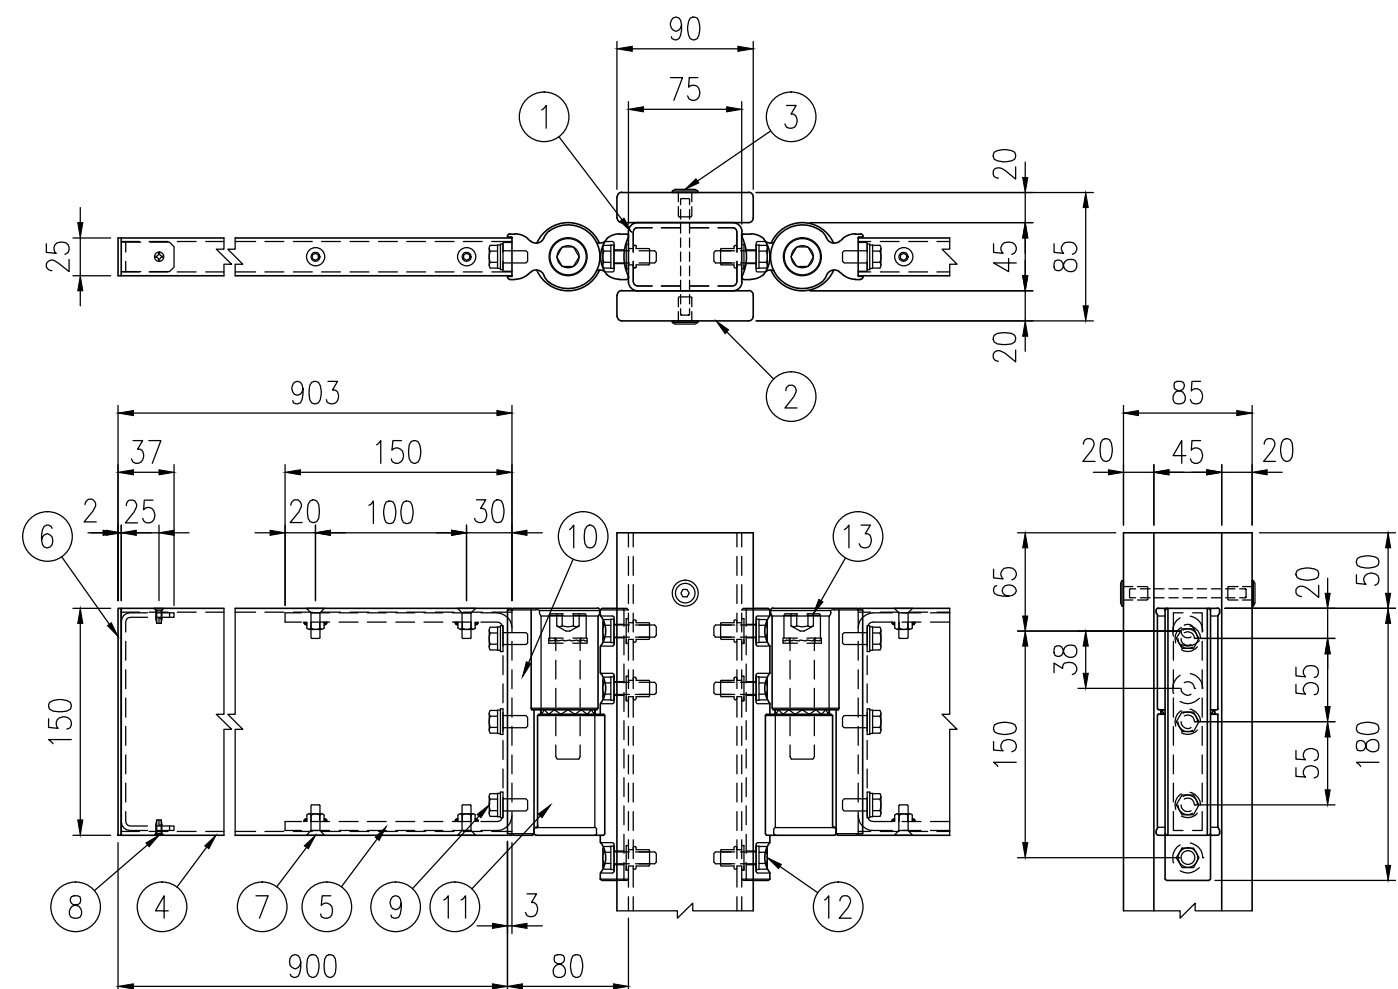

取付詳細 S=1/5

品 種	SOWサイン
品 番	SOW-YH0109-12
図面番号	ARSH00201※4