
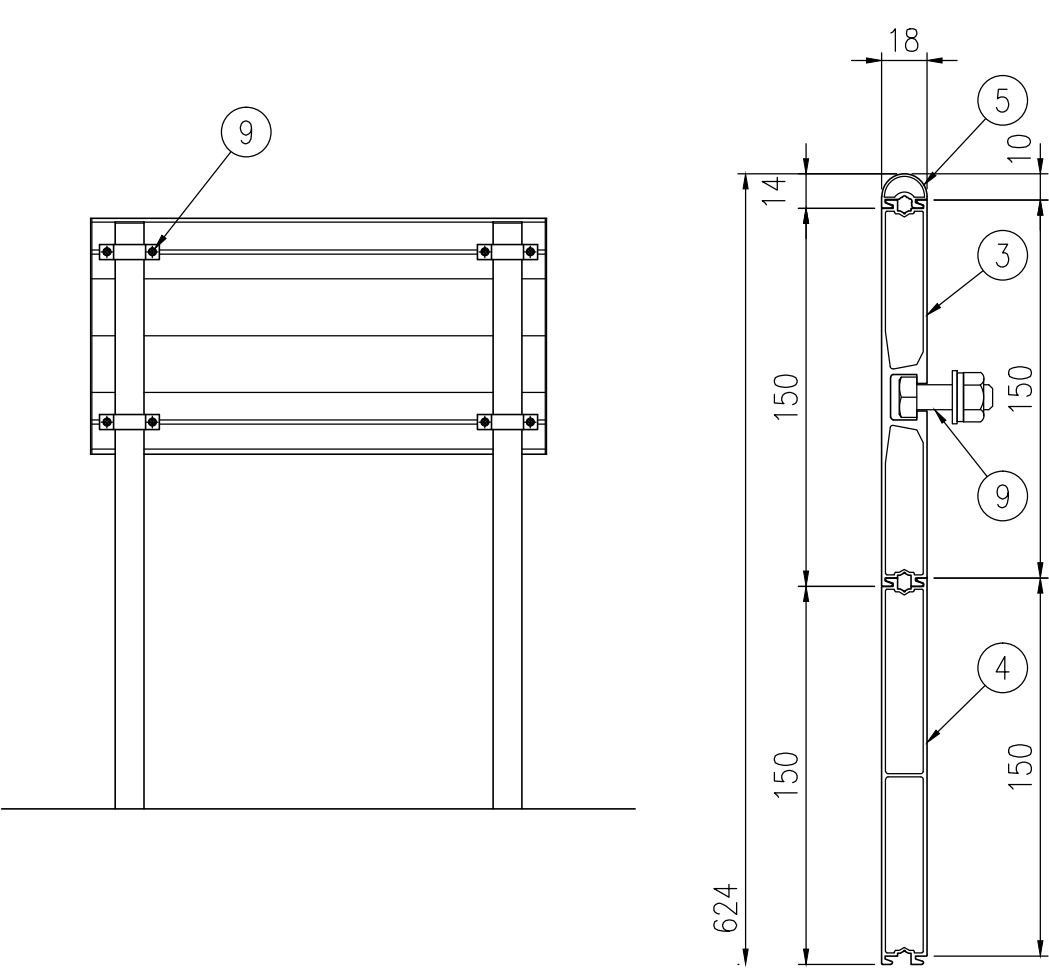


設置図 S=1/20

品番	品名	数量	材質 寸法	備考
1	支柱	2	STK400 φ76.3×t2.8	静電粉体塗装
2	支柱キャップ	2	ポリエチレン	黒
3	表示板ー溝あり	2	A6063S-T5 153.3×1200	ブラウン
4	表示板ー溝なし	2	A6063S-T5 153.3×1200	ブラウン
5	上下端部材	2	A6063S-T5 18×13.6	ブラウン
6	側面材	2	A6063S-T5 20×t3.0	ブラウン
7	側面材ネジ	1st	SUS M6×14 小頭皿ネジ	ー
8	Uバンド	4	A6063S-T5 φ76.3用	アクリル塗装
9	取付ボルト	8	SUS M10×30 六角BT,NT,W,SW	テンパー

表示面呼寸	枠体外寸法	表示有効寸法
0612	H624×W1206	H600×W1200

※ 品質向上のため予告なく仕様変更する場合がございます
※ 支柱には吊穴等を不定位置で設ける場合がございます

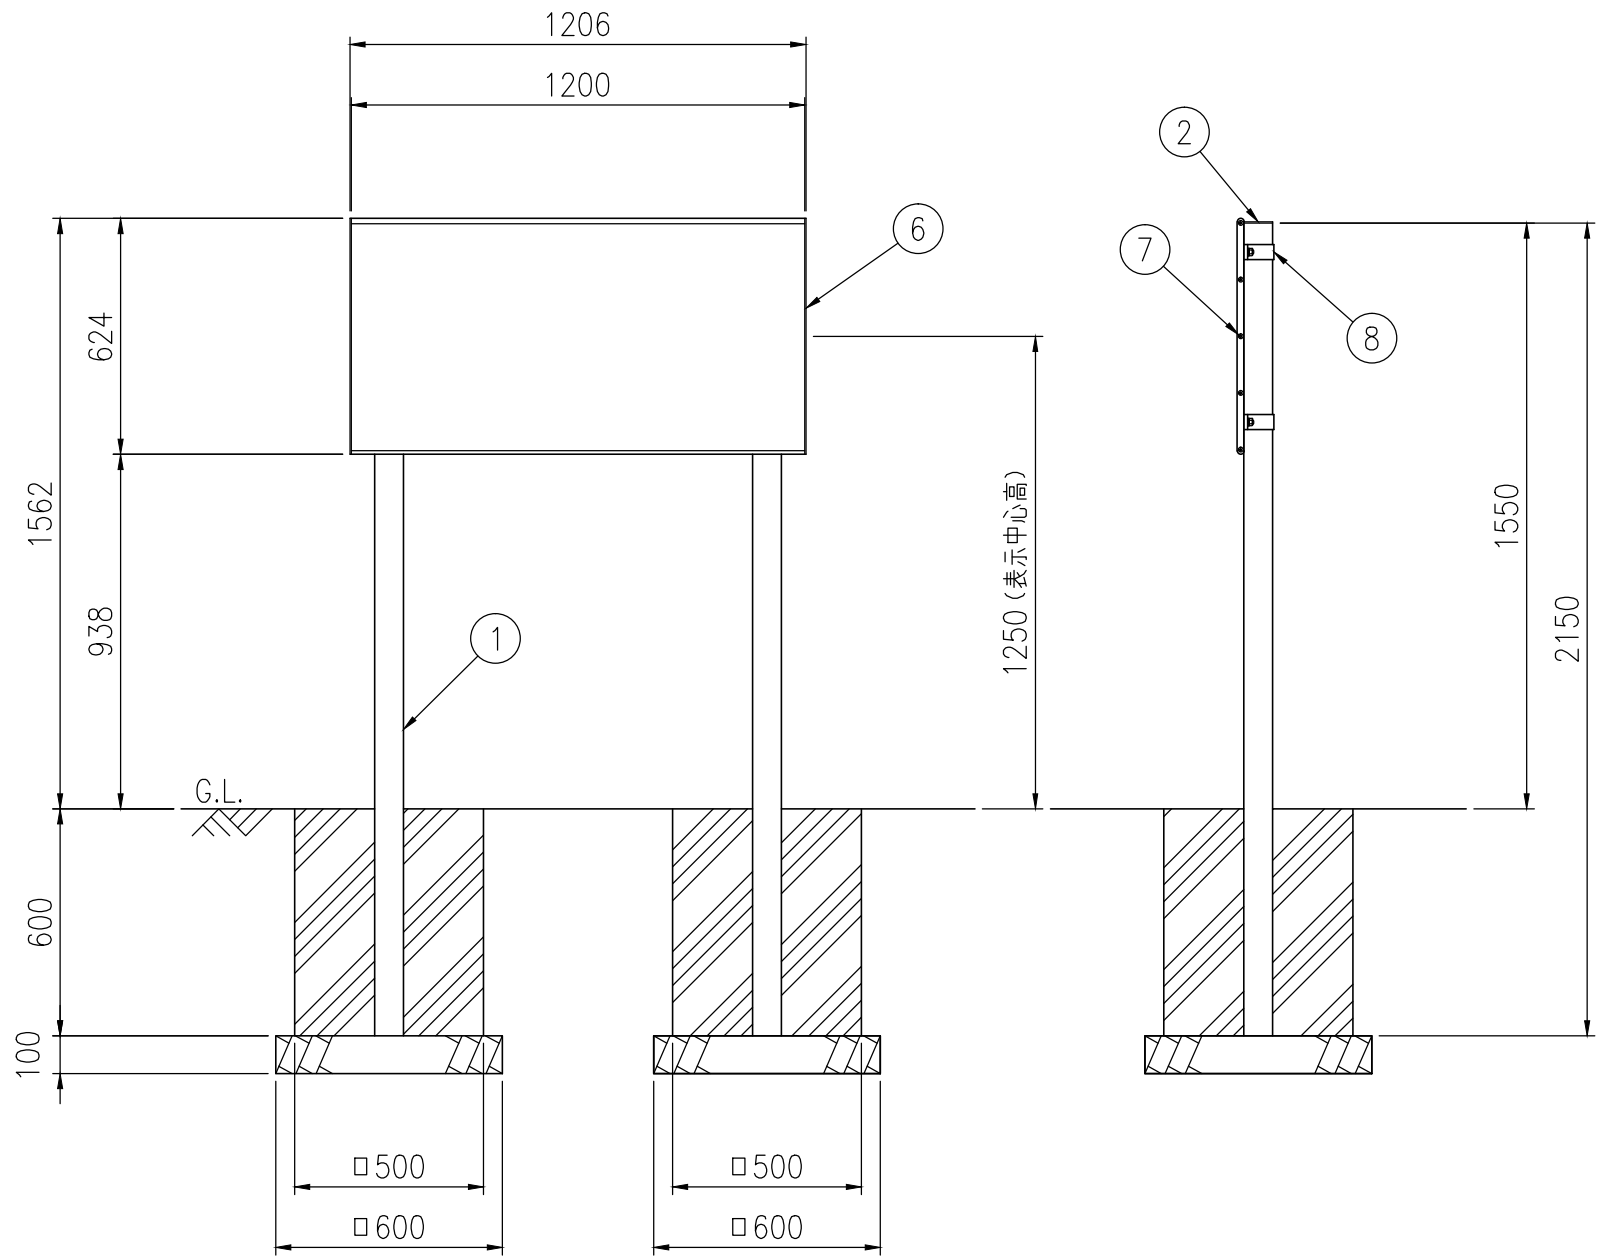

背面 S=1/20

断面詳細 S=1/3

品 種	SSPサイン
品 番	SSP-A0612
図面番号	KRSH22084