



照明灯姿図 S = 1 / 4 0


T P L C 3 2 - 1 0 0 0 0 M T (交 差 点 用 ・ 地 中 配 線 式)

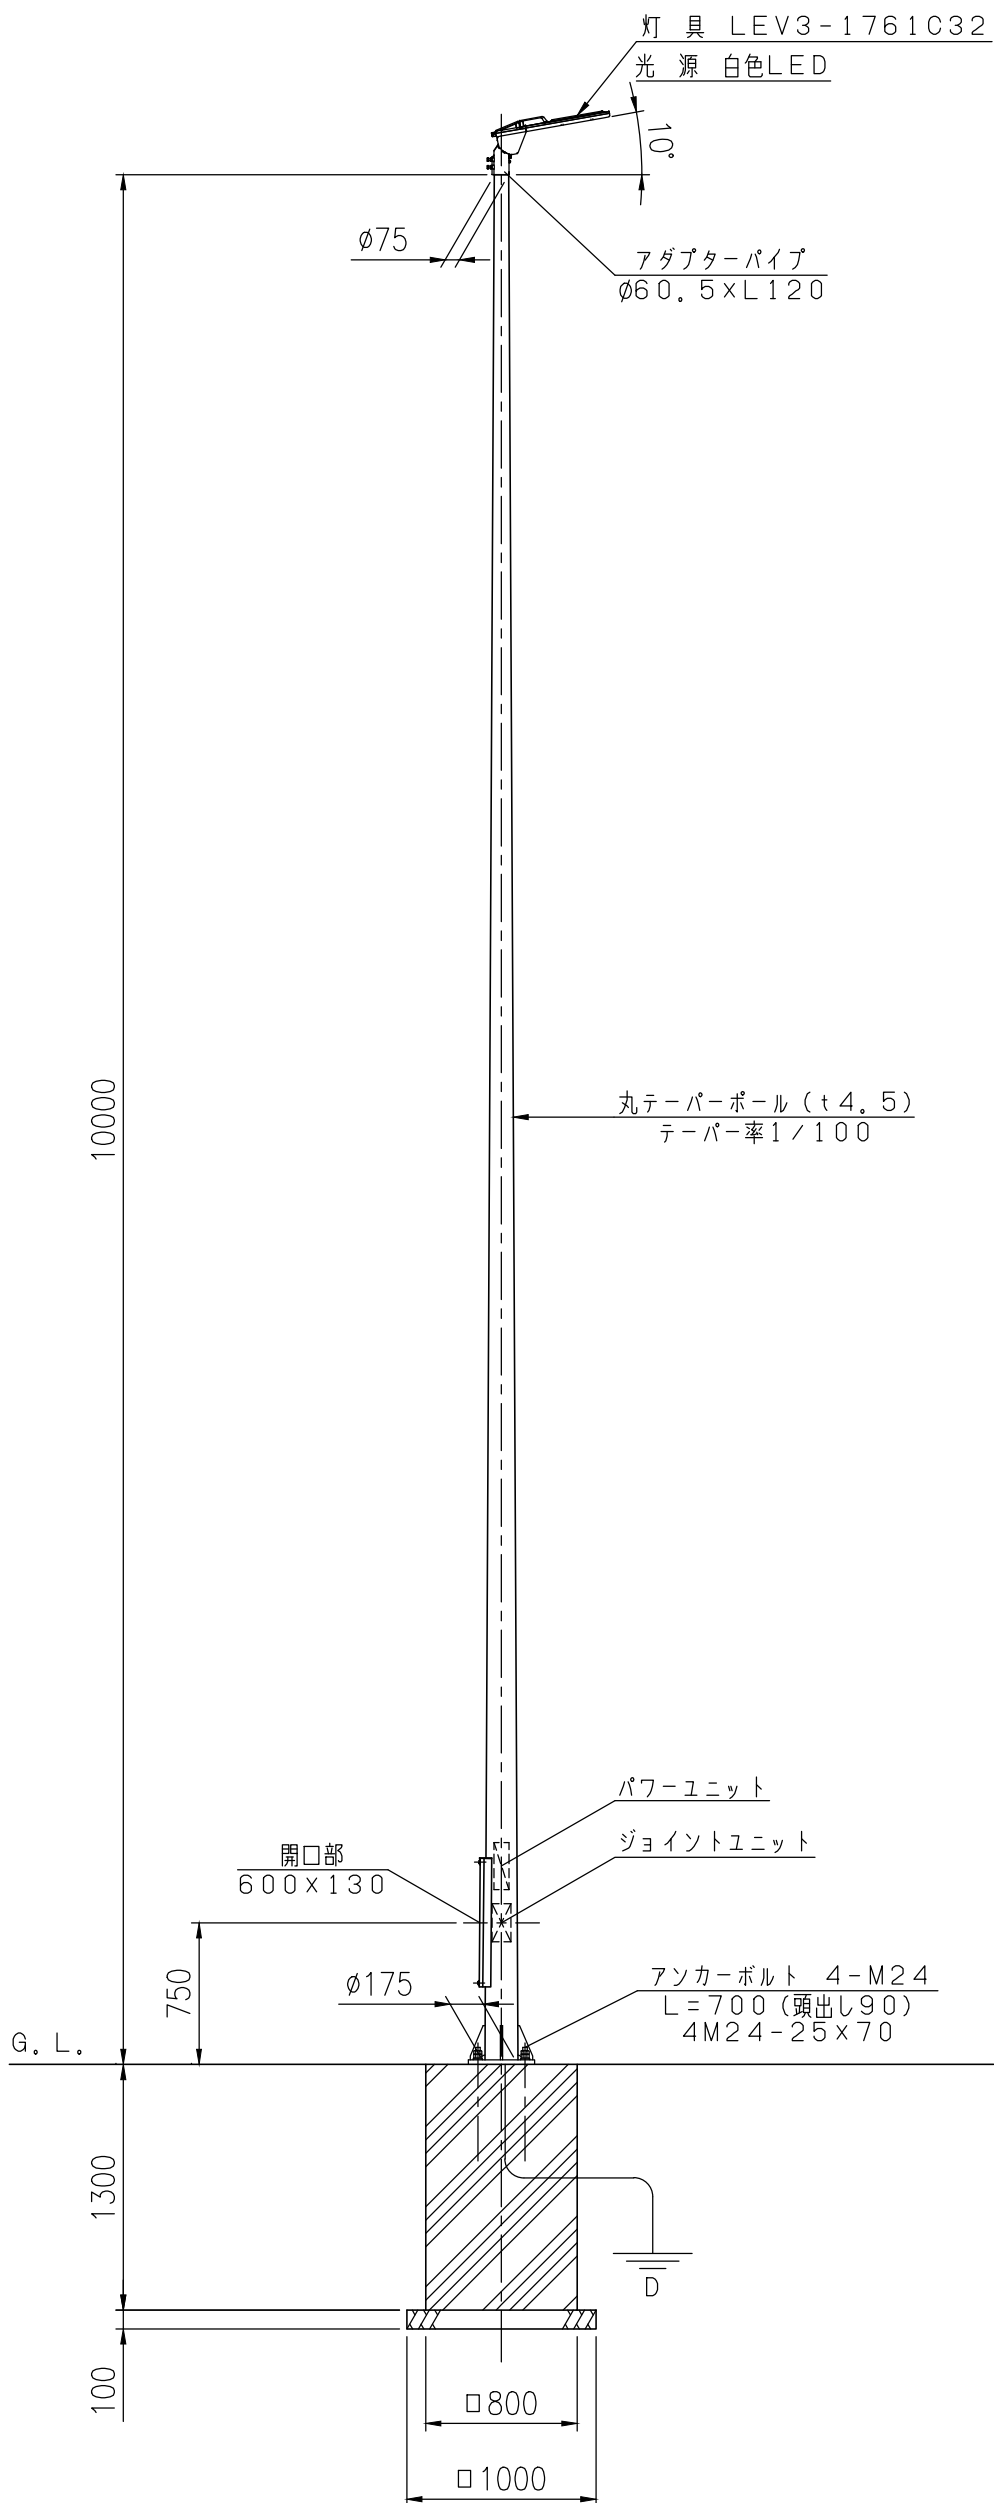

灯具接合部詳細図 S = 1 / 5

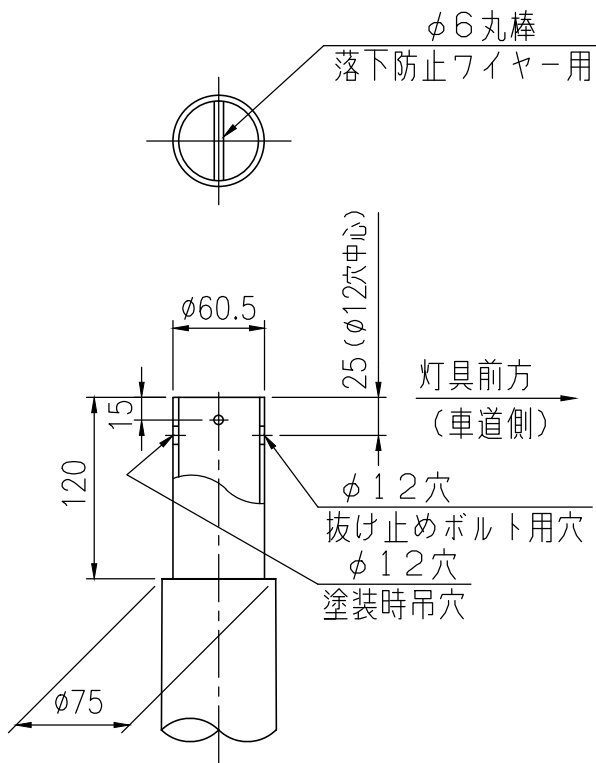

ベース部詳細図 S = 1 / 1 0

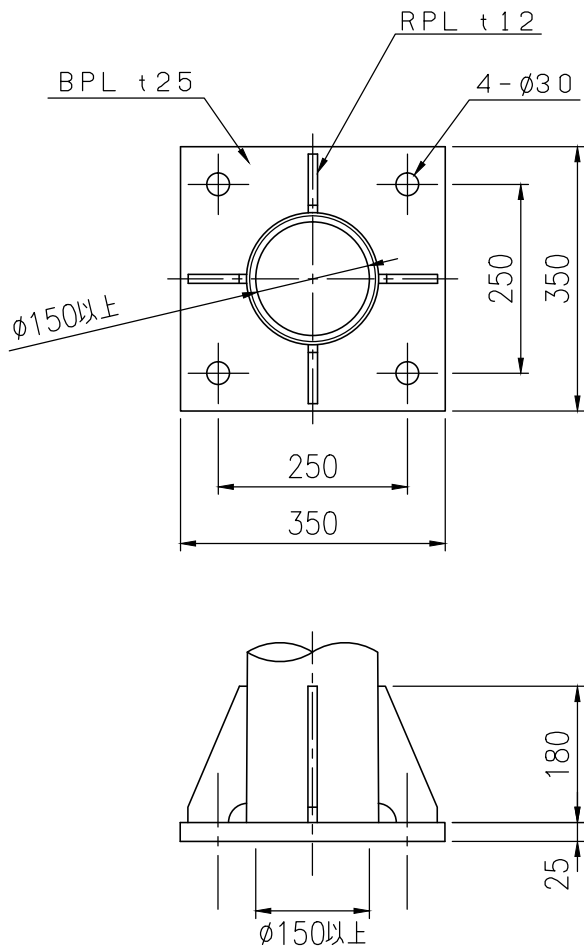

- 備 考
- ・ポールの表面処理仕様は、
溶融亜鉛めっき (HDZ35) + 静電粉体塗装とする。
 - ・アース関係部品及びポール内ケーブルは現地手配とする。
 - ・基礎寸法は参考とする。