
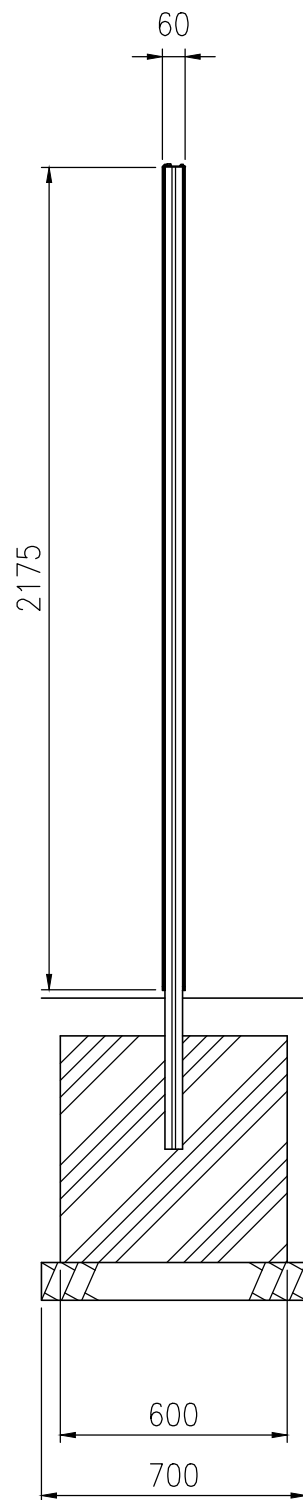



設置図 S=1/20

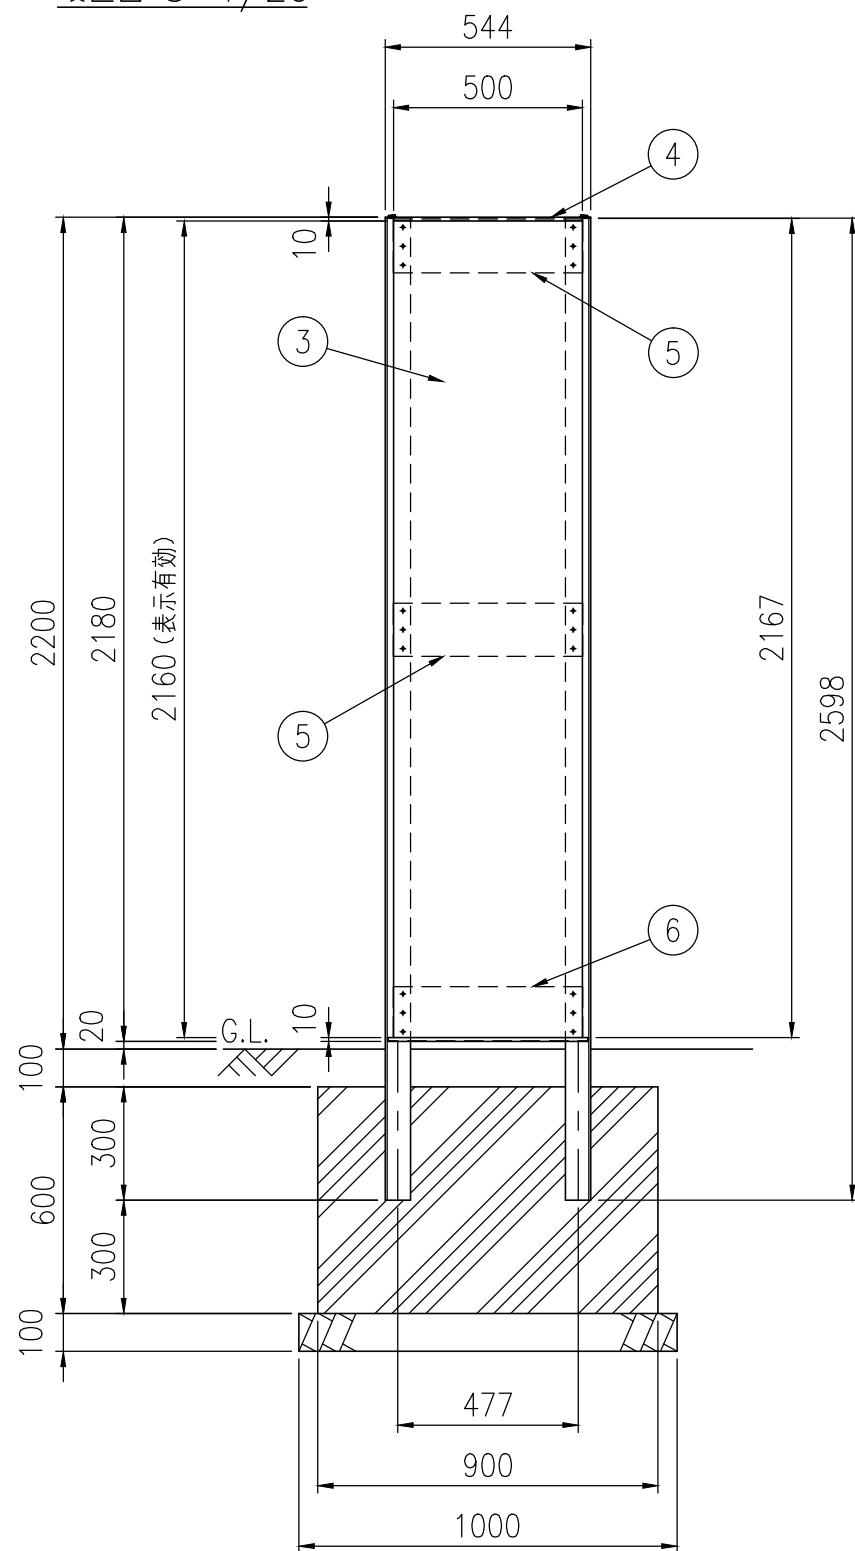

品番	品名	数量	材質 寸法	備考
1	支柱材	2	A6063S-T5 L2598	シルバー
2	固定枠	4	A6063S-T5 L2167	シルバー
3	パネル	2	アルミ樹脂複合板 t3.0	イグナイト
4	上端固定板	1	A5052P t2.0	シルバー
5	中間固定板	4	A5052P t2.0	ー
6	下端固定板	2	A5052P t2.0	シルバー
7	間隙材	1st	低密度ポリエチレンフォーム	ー
8	組立リベット	1st	SUS	ー
9	組立ビス	2	SUS M6×16 六角土Aフランジ	ー
10	組立ビス	4	SUS M5×16 六角土Aフランジ	ー

呼び寸	板材寸法	表示有効寸法
2250	H2175×W510	H2160×W500

- ※ 品質向上のため予告なく仕様変更する場合がございます
- ※ 基礎推奨削孔径約φ100

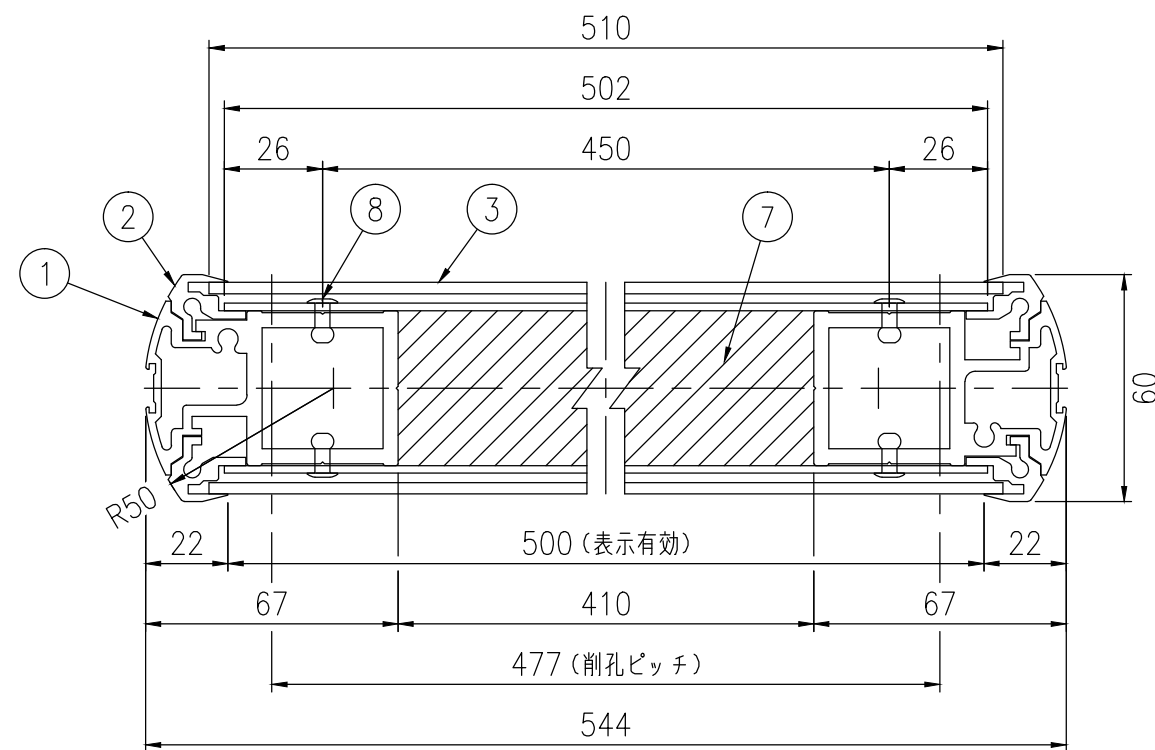

断面詳細 S=1/2

品 種	アーバンプラスサイン
品 番	UPS-A2250
図面番号	KRSH18002※1