

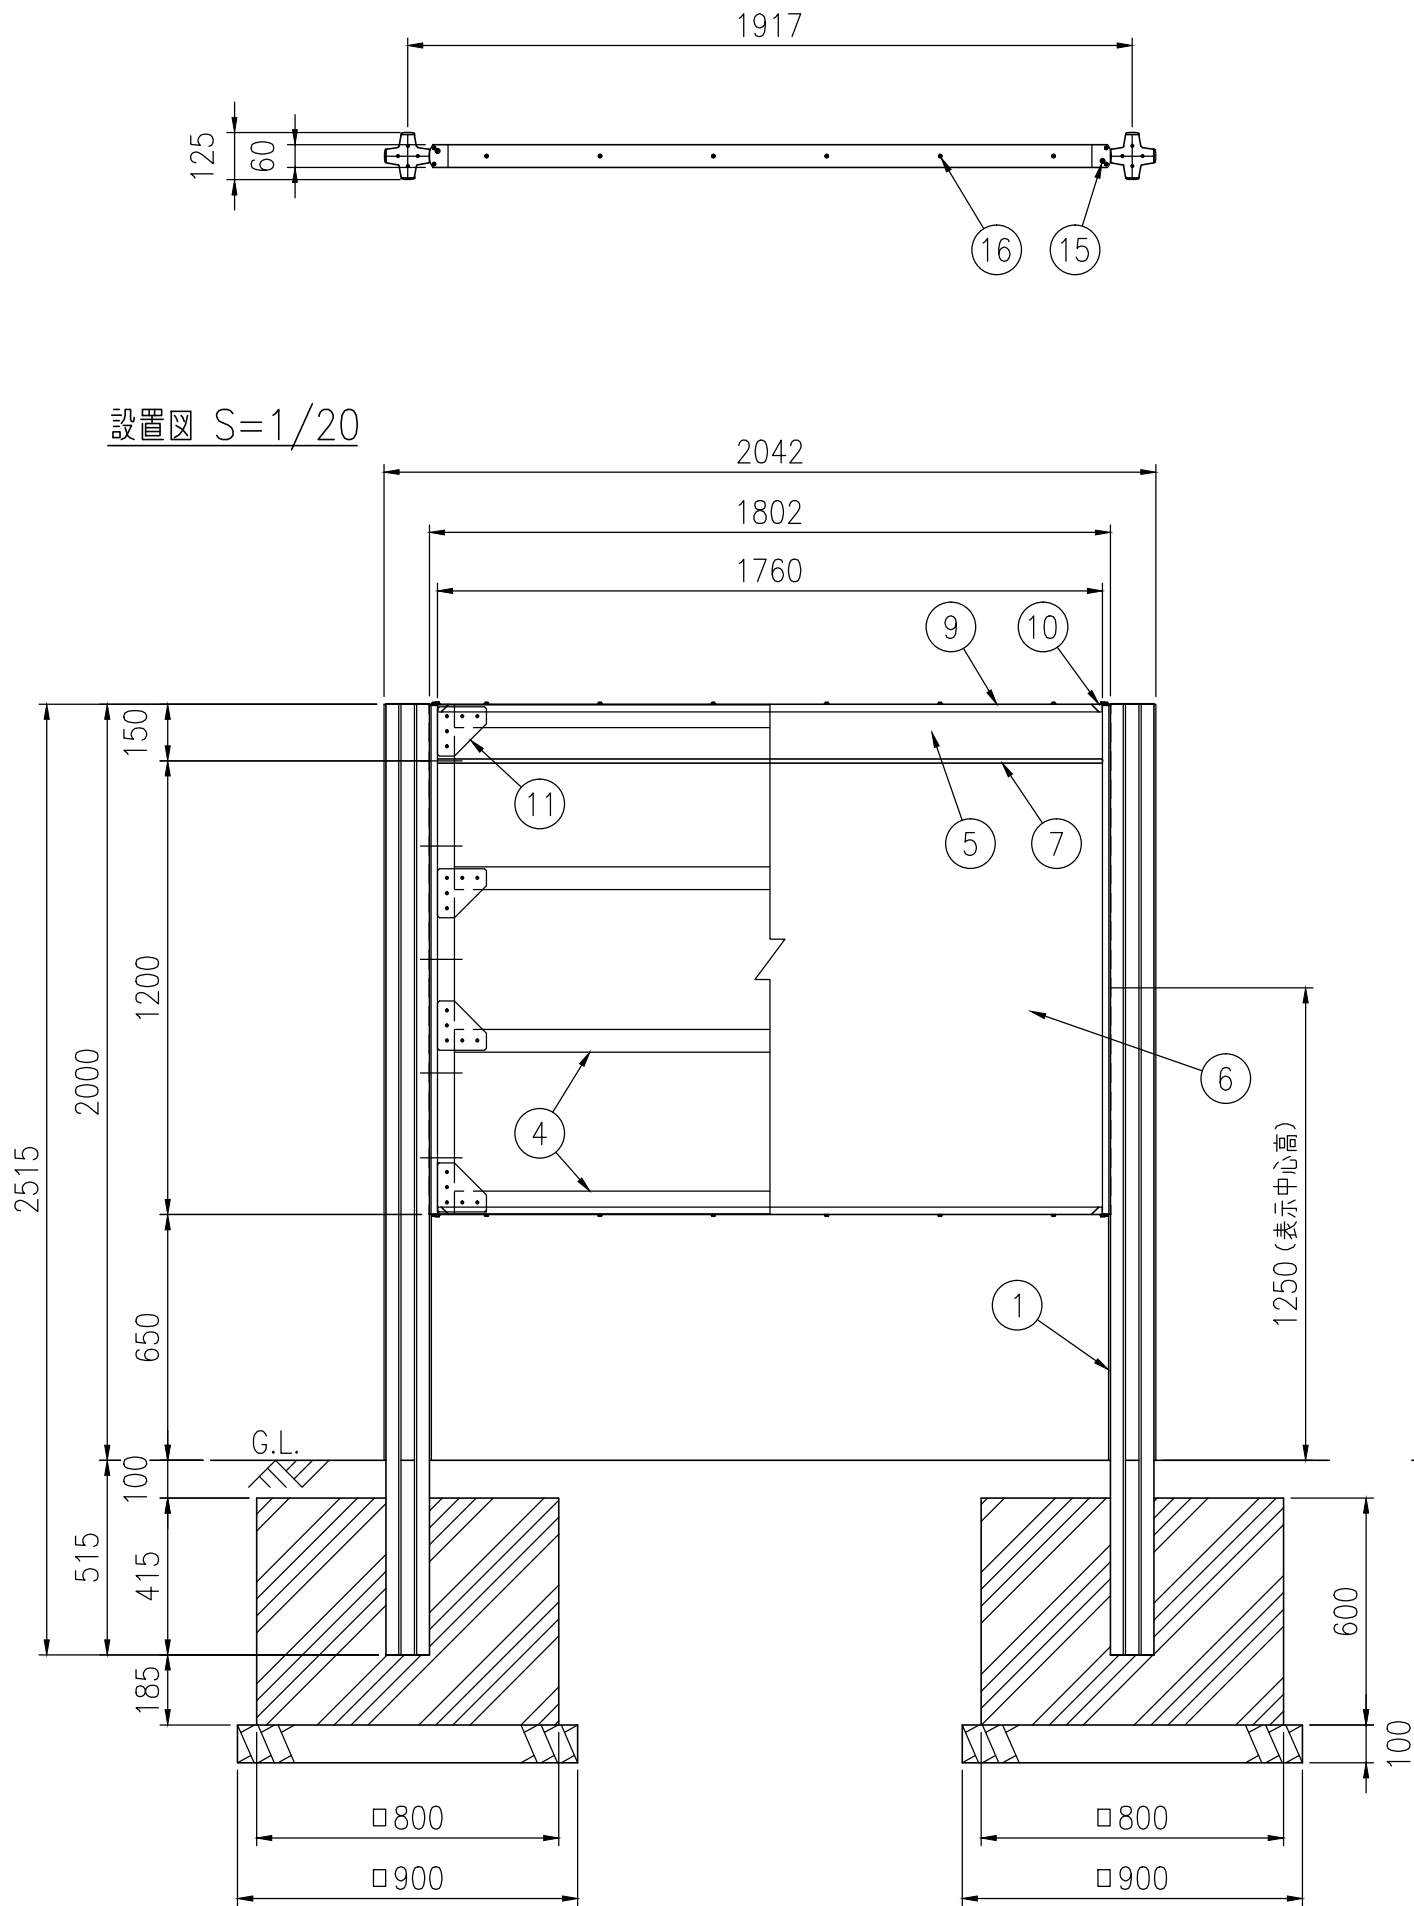


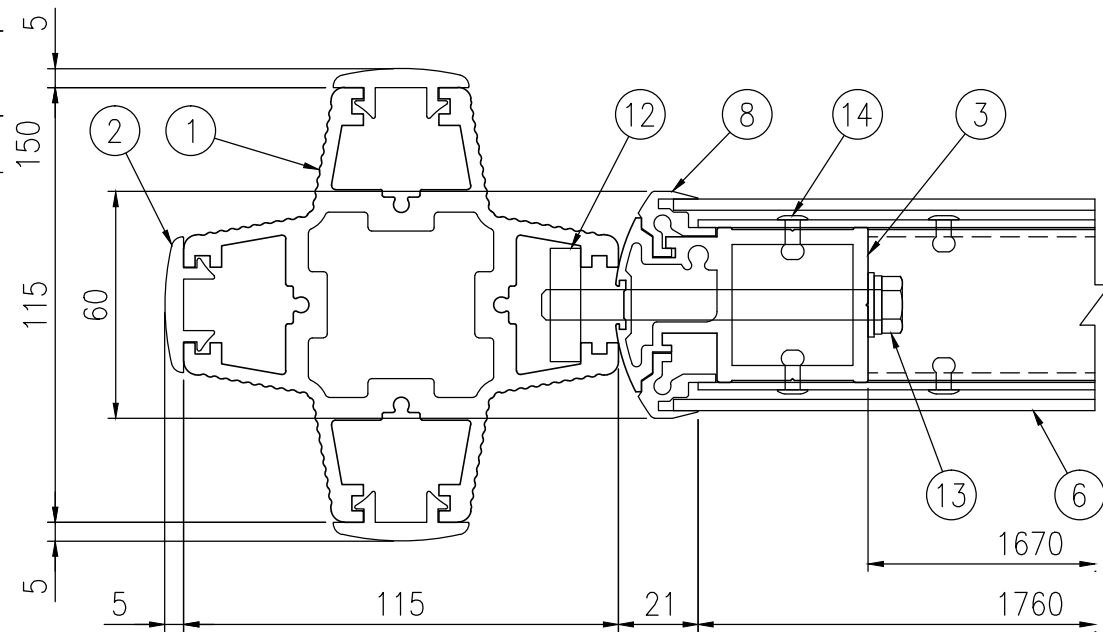

設置図 S=1/20

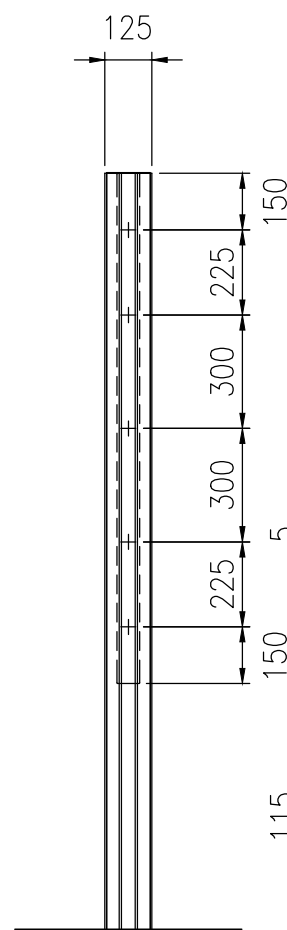

断面詳細 S=1/2

品番	品名	数量	材質 寸法	備考
1	115支柱	2	A6063S-T5 (フタ付き)	シルバー
2	エッジゴム	1st	エラストマー	グレー
3	パネル縦材	2	A6063S-T5 L1346	シルバー
4	パネル梁材	4	A6063S-T5 L1670	ー
5	表題パネル	2	アルミ樹脂複合板 t3.0×143×1774	ー
6	表示パネル	2	アルミ樹脂複合板 t3.0×1197×1774	ー
7	分割金具	2	A6063S-T5 W1760	シルバー
8	縦枠	4	A6063S-T5 L1345	シルバー
9	横枠	2	A5052P t2.0 L1740	シルバー
10	横枠固定材	4	A5052P t2.0	シルバー
11	接合材	16	A5052P t2.0	ー
12	板ナット	2	A6063S-T5 t8.0	ー
13	組立ボルト	8	SUS M8×90 六角BT,W,SW	ー
14	組立リベット	1st	SUS	ー
15	組立ビス	4	SUS M6×16 六角土Aフランジ	ー
16	組立ビス	20	SUS M5×16 六角土Aフランジ	ー
ー	間隙材	1st	低密度ポリエチレンフォーム (パネル内)	ー

表示呼名	表示呼寸	表示有効寸法
1218	H1200×W1800	H1174×W1760

※ 品質向上のため予告なく仕様変更する場合がございます

品 種	アーバンプラスサイン
品 番	UPS-GH1218
図面番号	KRSH22030