

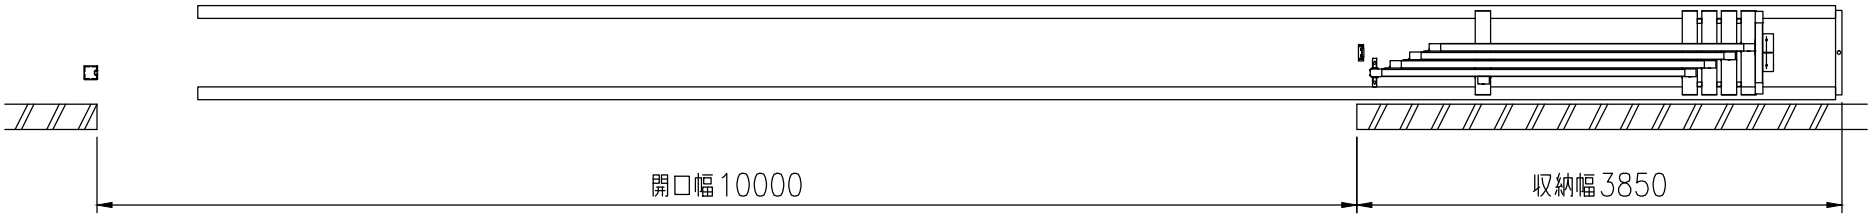


品 名	セキスイ アルミ大型引戸
タ イ プ	1型 H12 10000mm 片 右引き
呼 称	アルミヒキド 1-12100S R
高さ・開口幅	H12・10000mm
図面番号	KFTH01125


全開時

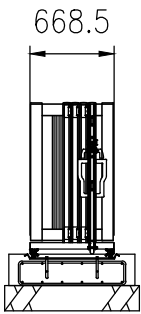


全閉時

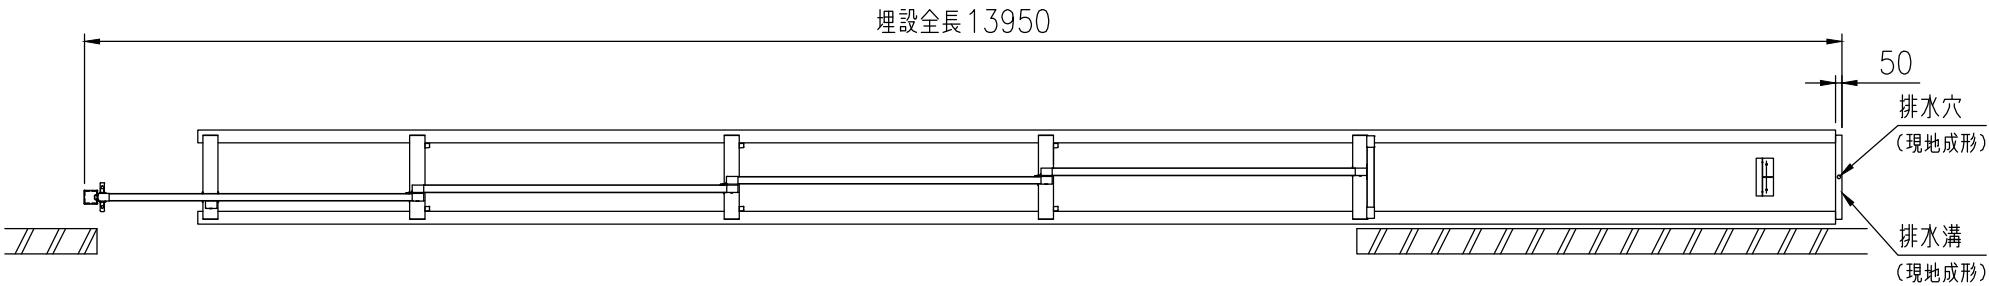



A-A矢视图

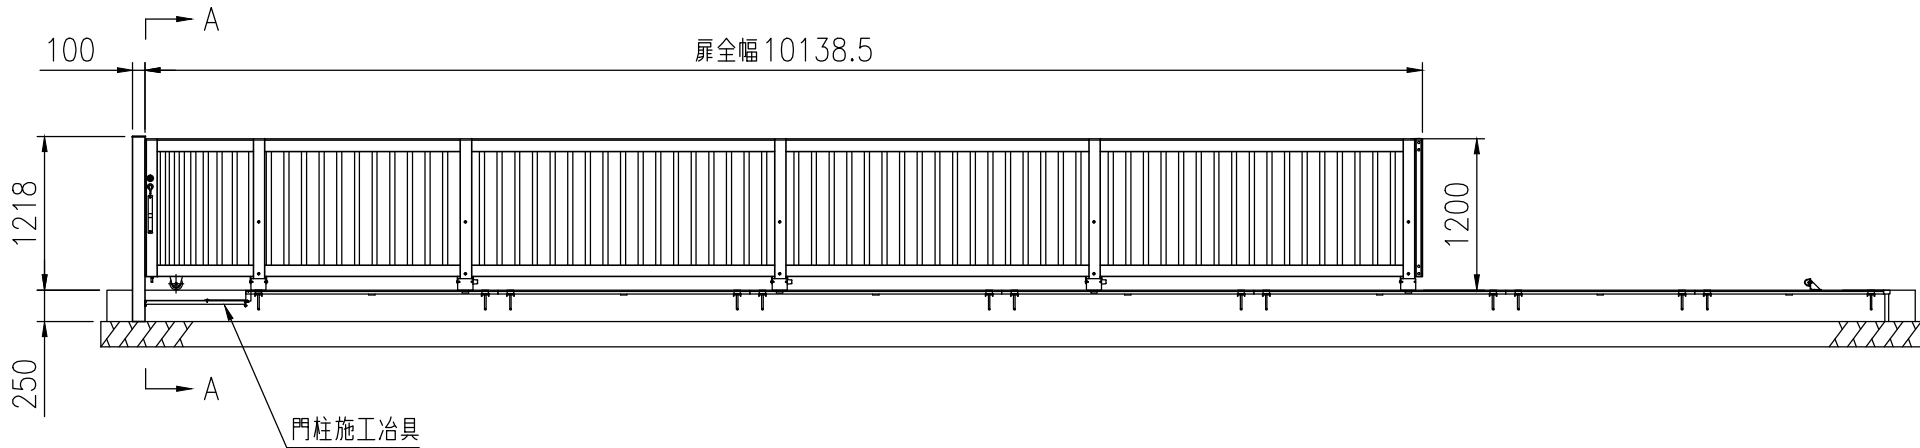

： 格子部

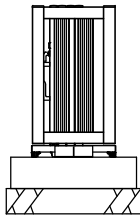

埋設図

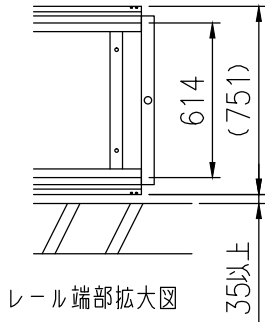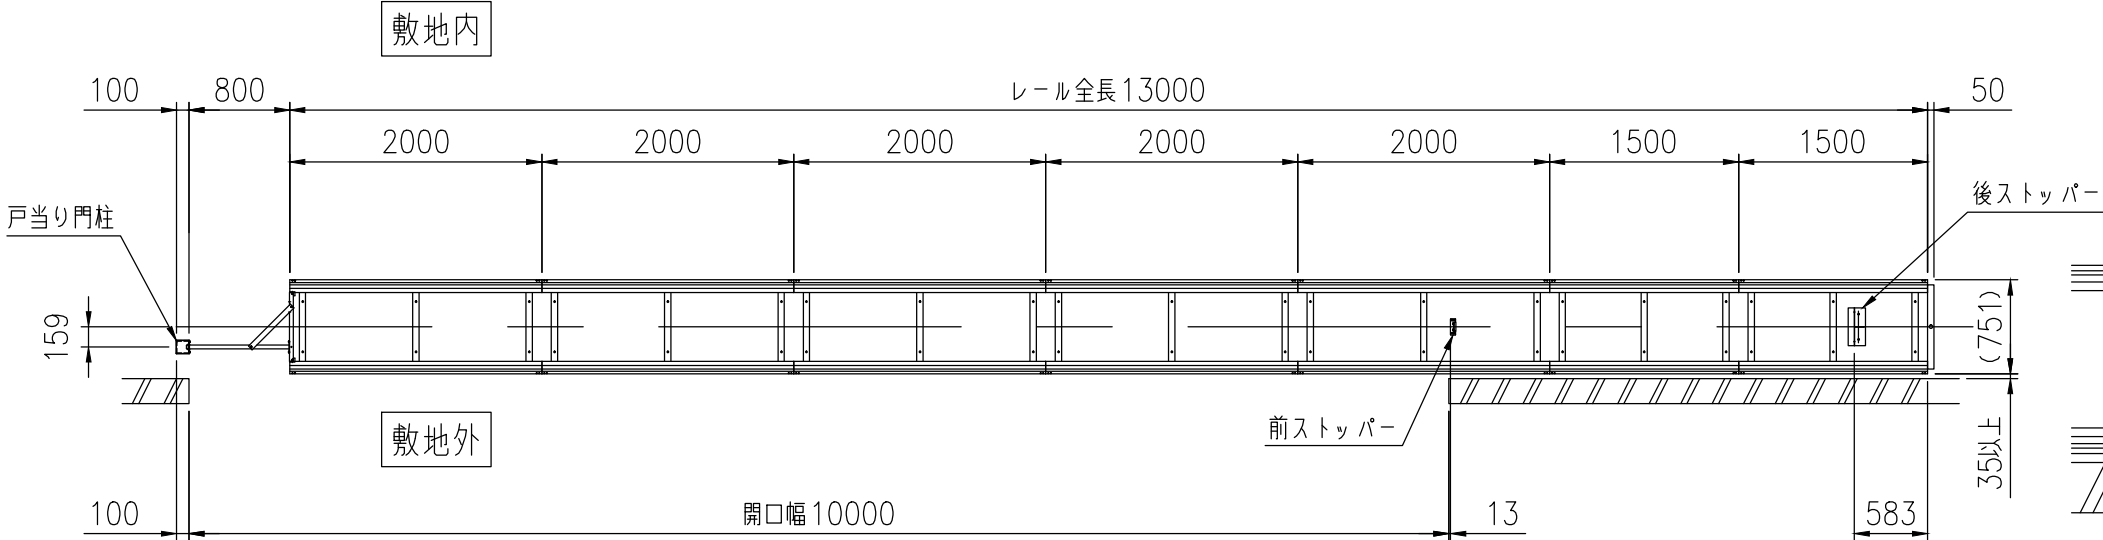

レール端部拡大図