

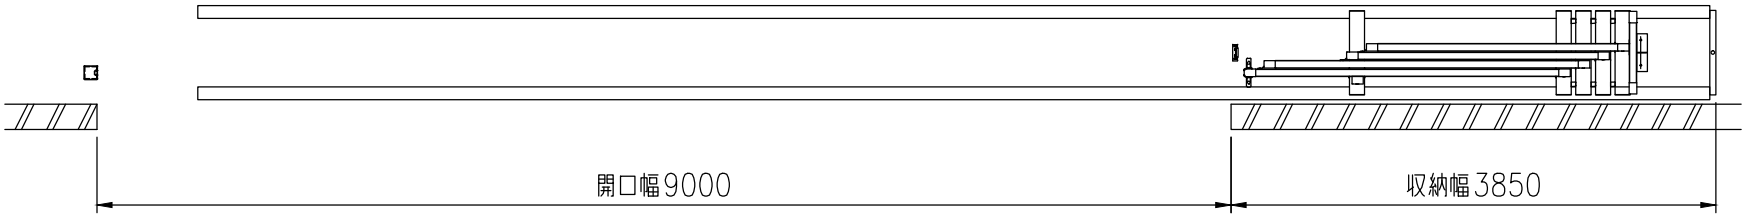


品 名	セキスイ アルミ大型引戸
タ イ プ	1型 H14 9000mm 片 右引き
呼 称	アルミヒキド 1-1490S R
高さ・開口幅	H14・9000mm
図面番号	KFTH01143


全開時

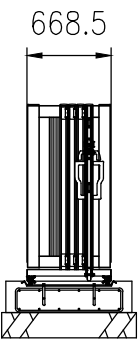


全閉時

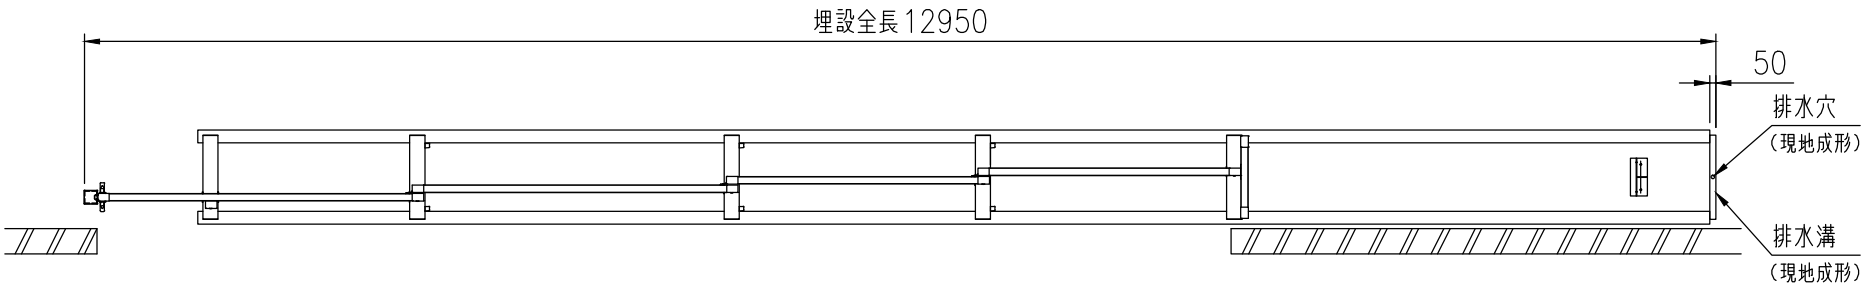

A-A矢視図


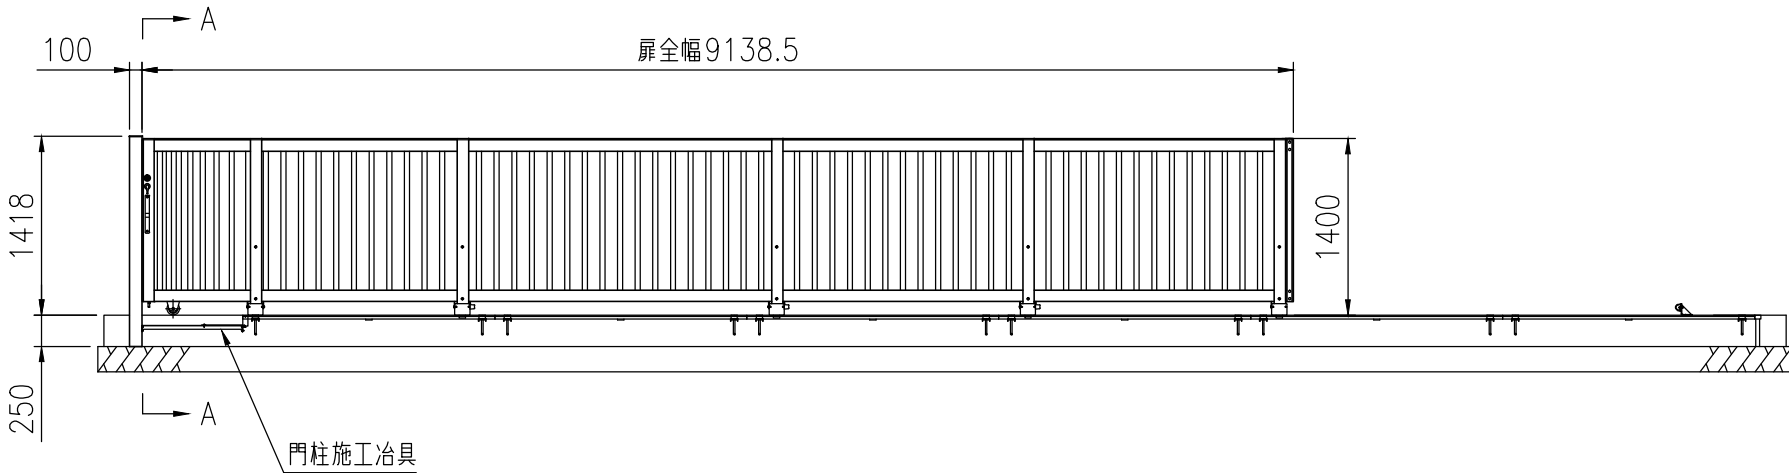


： 格子部

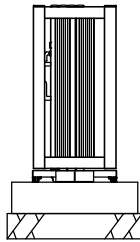

敷地内

埋設図

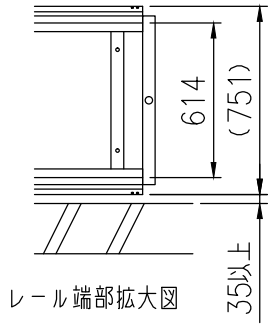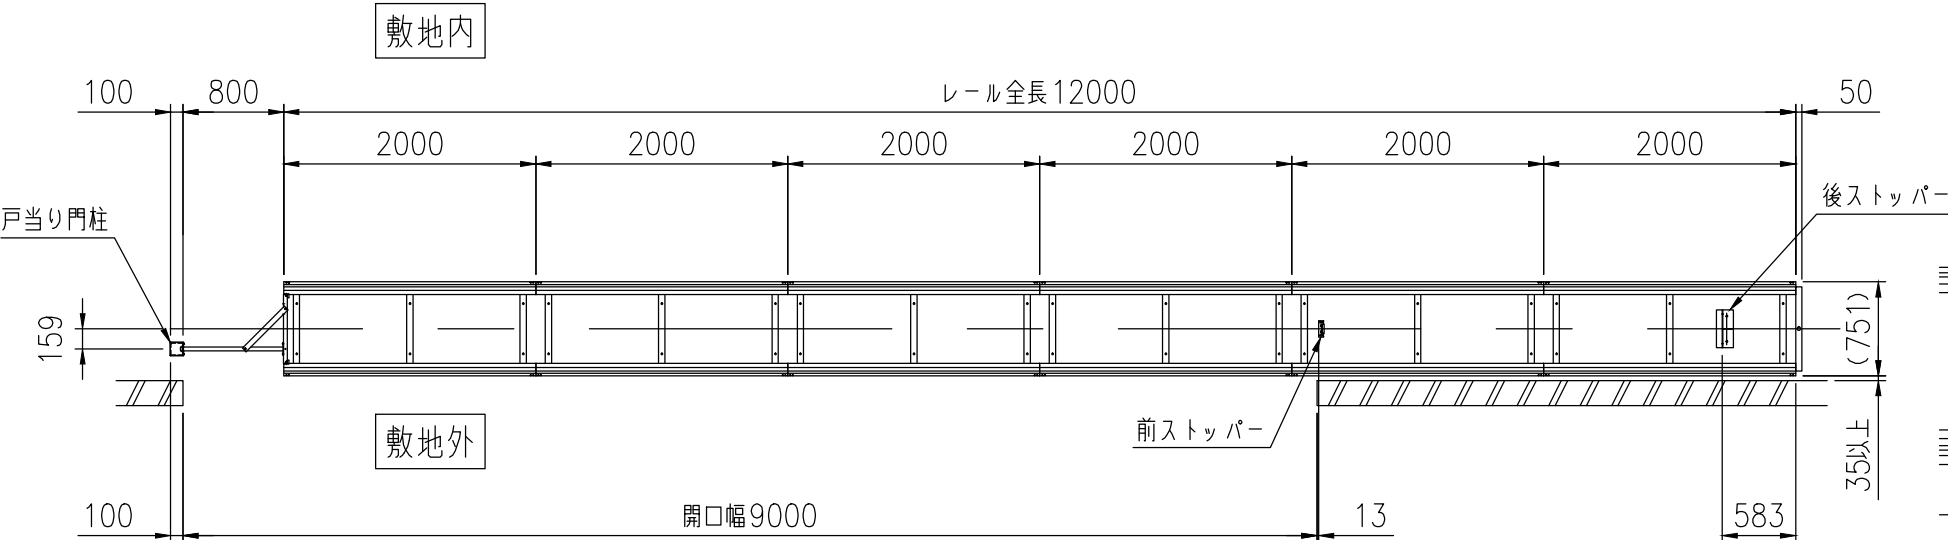

レール端部拡大図