

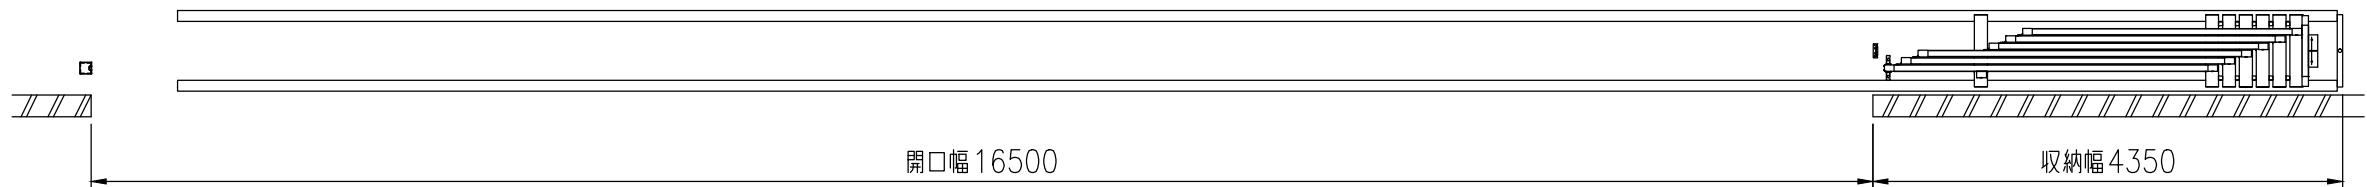


品 名	セキスイ アルミ大型引戸
タ イ プ	1型 H18 16500mm 片 右引き
呼 称	アルミヒキド 1-18165S R
高さ・開口幅	H18・16500mm
図面番号	KFTH01205


全開時

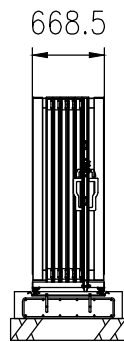


全閉時

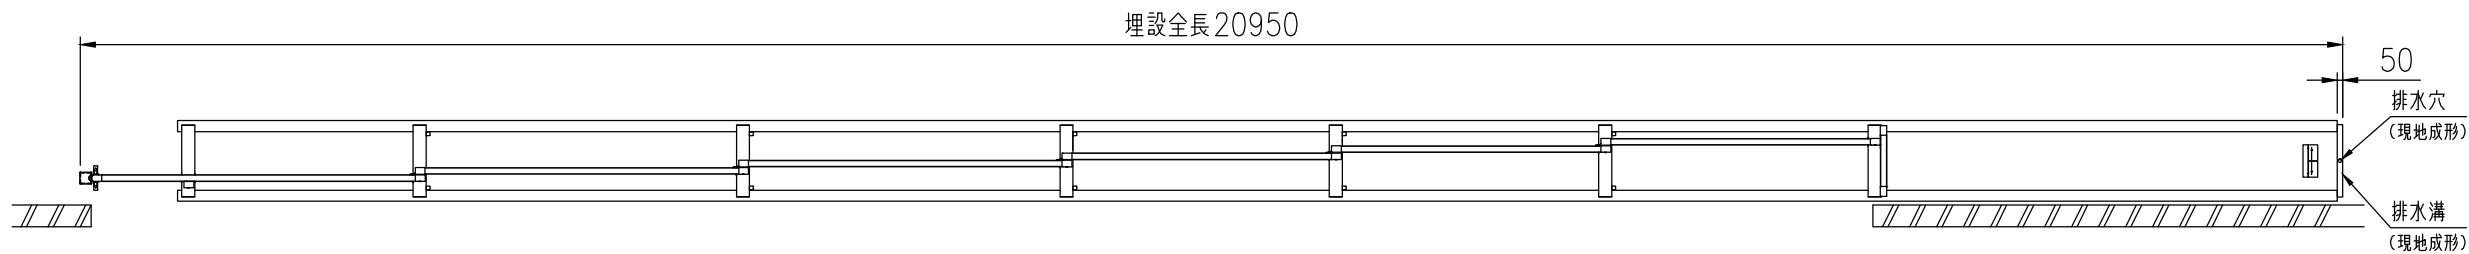


A-A矢視図

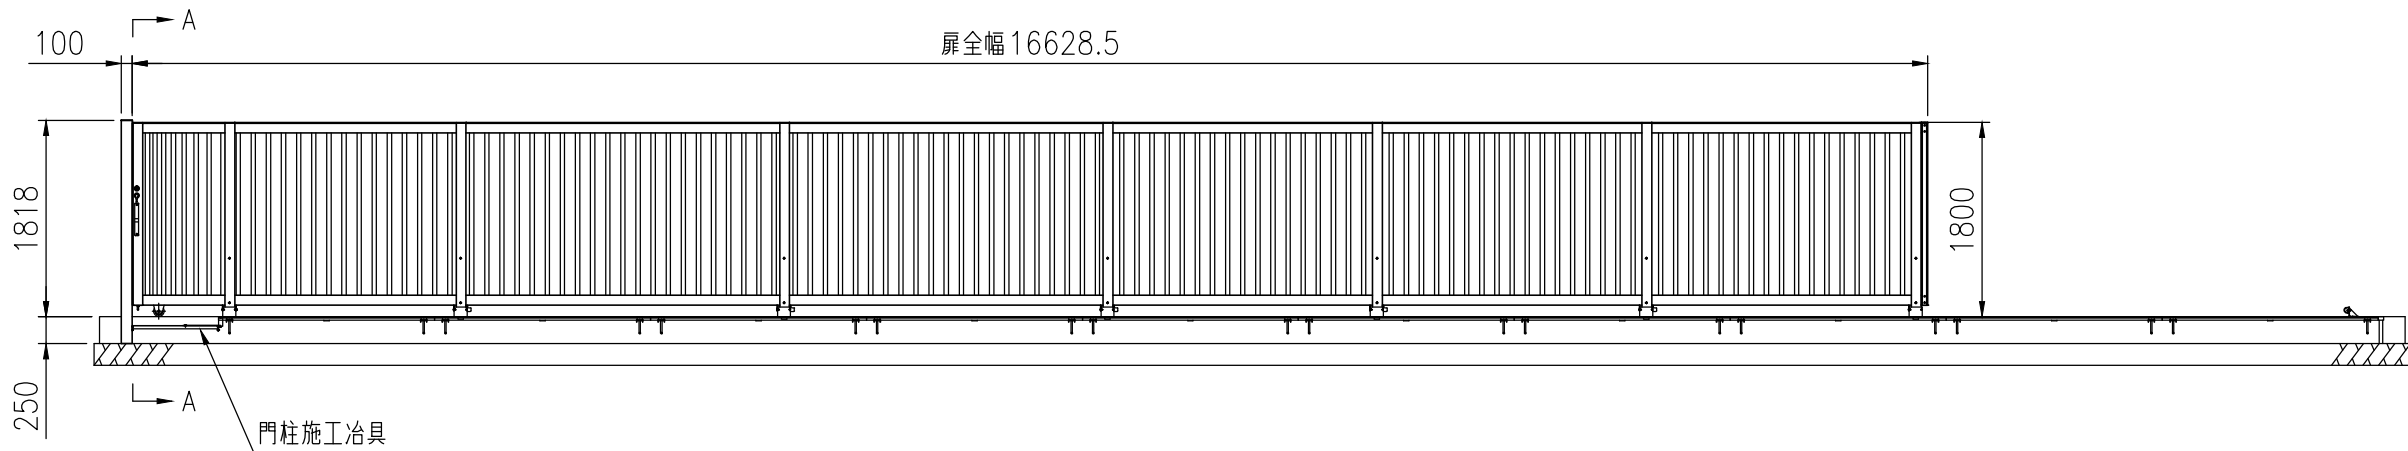

： 格子部

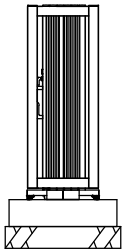

敷地内

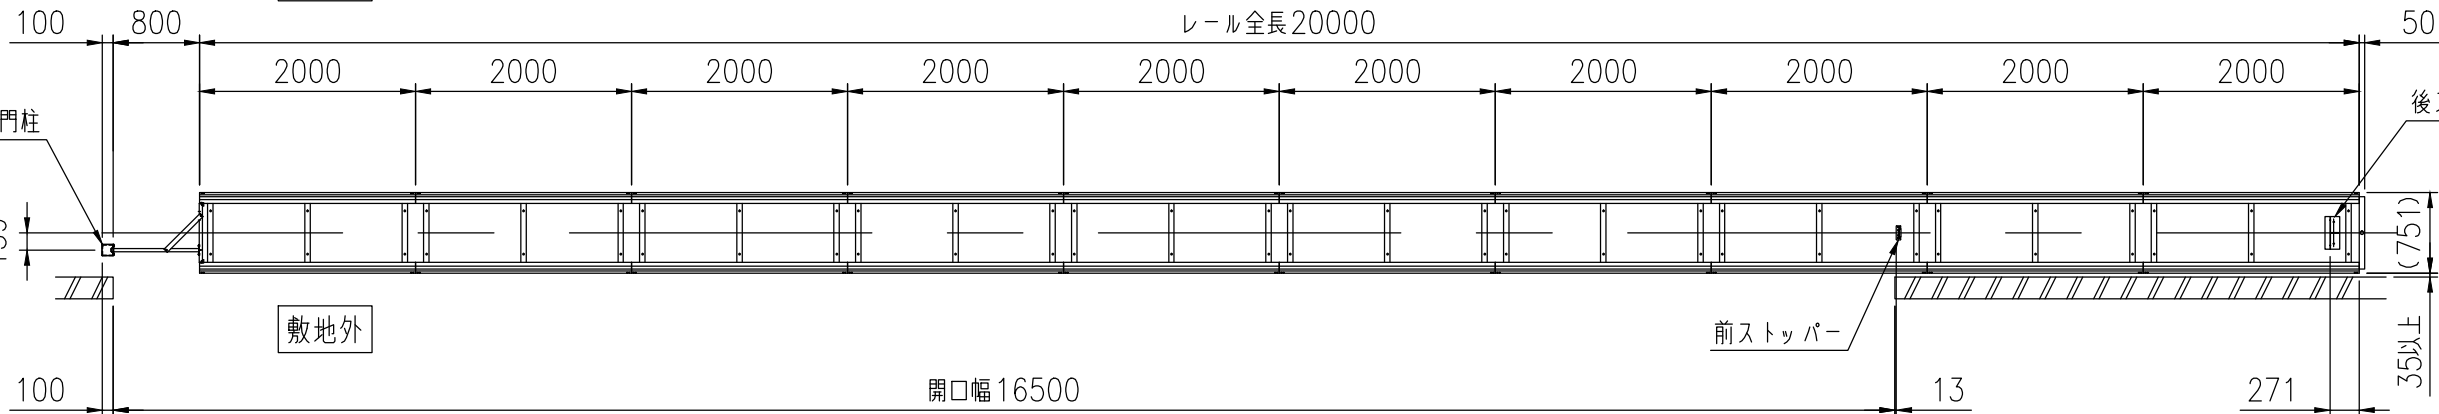


敷地外

埋設図

後ストッパー

前ストッパー

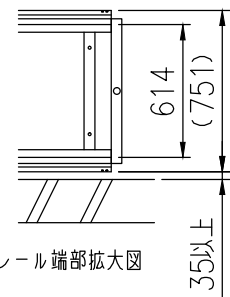

レール端部拡大図