

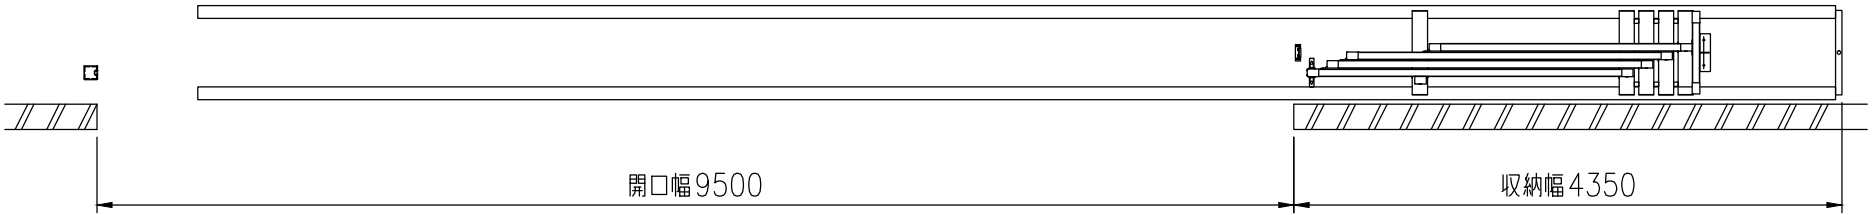


品 名	セキスイ アルミ大型引戸
タ イ プ	2型 H16 9500mm 片 右引き
呼 称	アルミヒキド 2-1695S R
高さ・開口幅	H16・9500mm
図面番号	KFTH01260


全開時

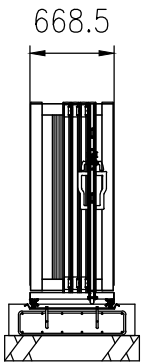


全閉時

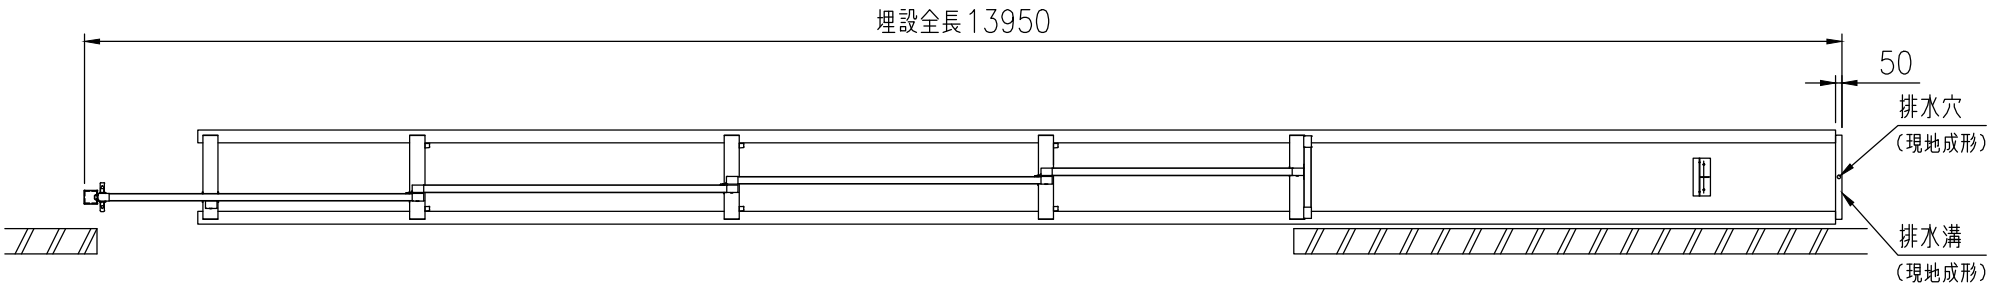

A-A矢视图


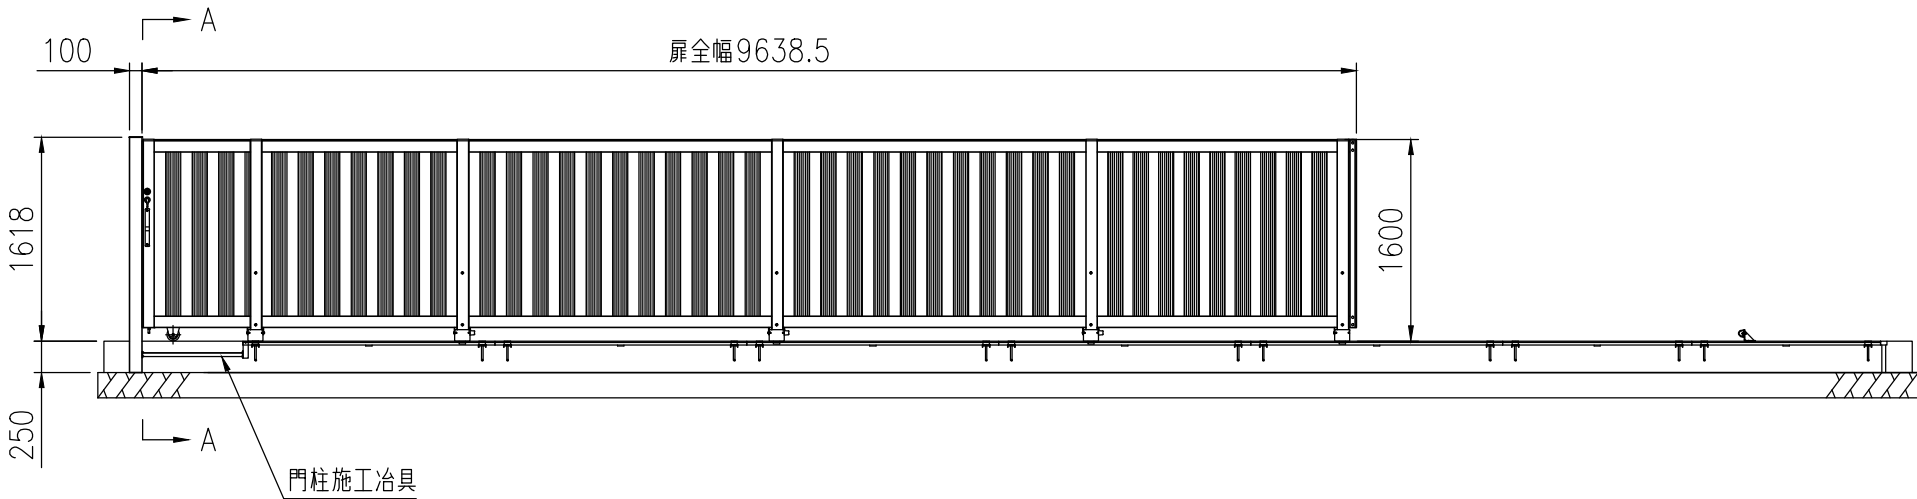


： 格子部

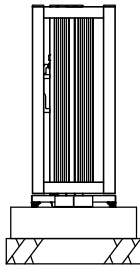

敷地内

埋設図

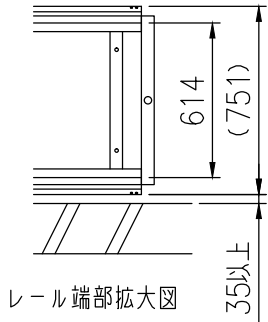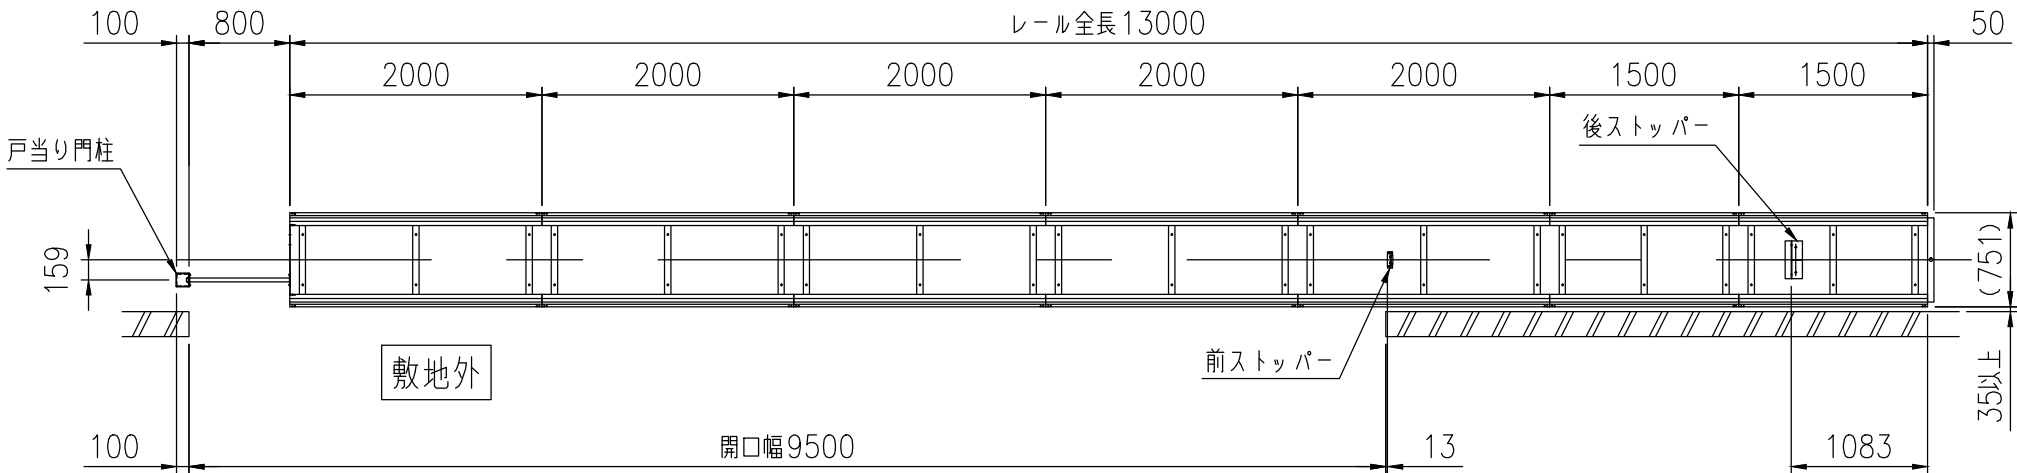

レール端部拡大図