

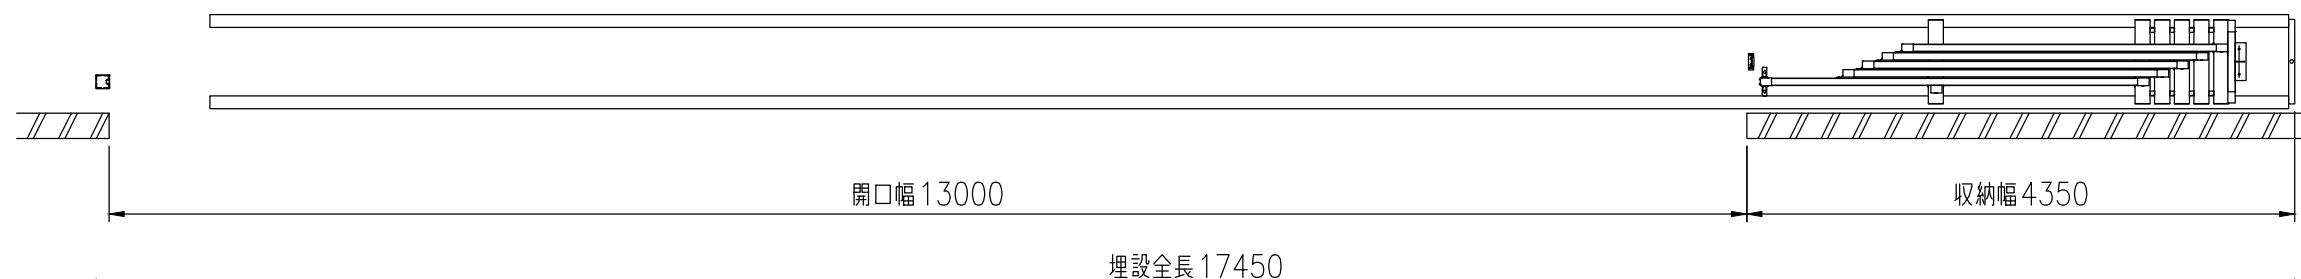


品名	セキスイアルミ大型引戸
タイプ	2型 H16 13000mm 片右引き
呼称	アルミヒキド 2-16130S R
高さ・開口幅	H16・13000mm
図面番号	KFTH01267


全開時

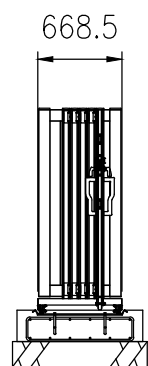


全閉時

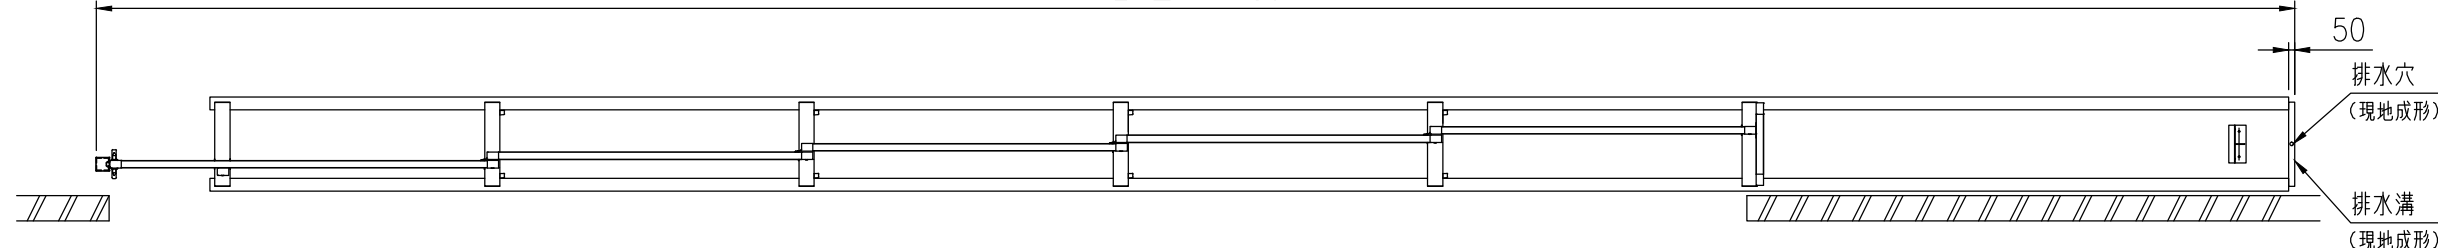


A-A矢視図

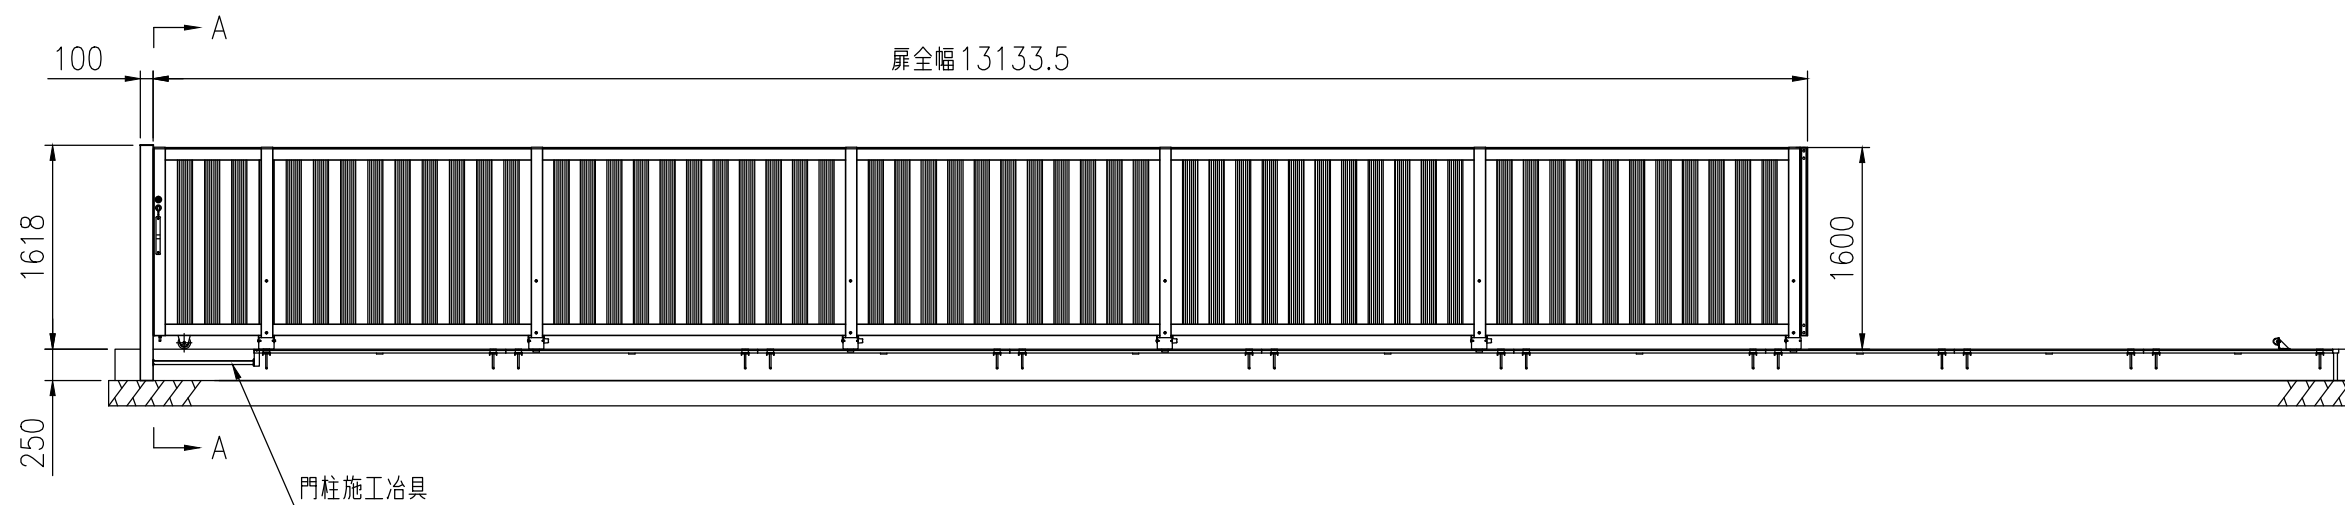


： 格子部

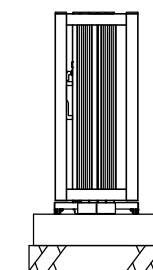

敷地内

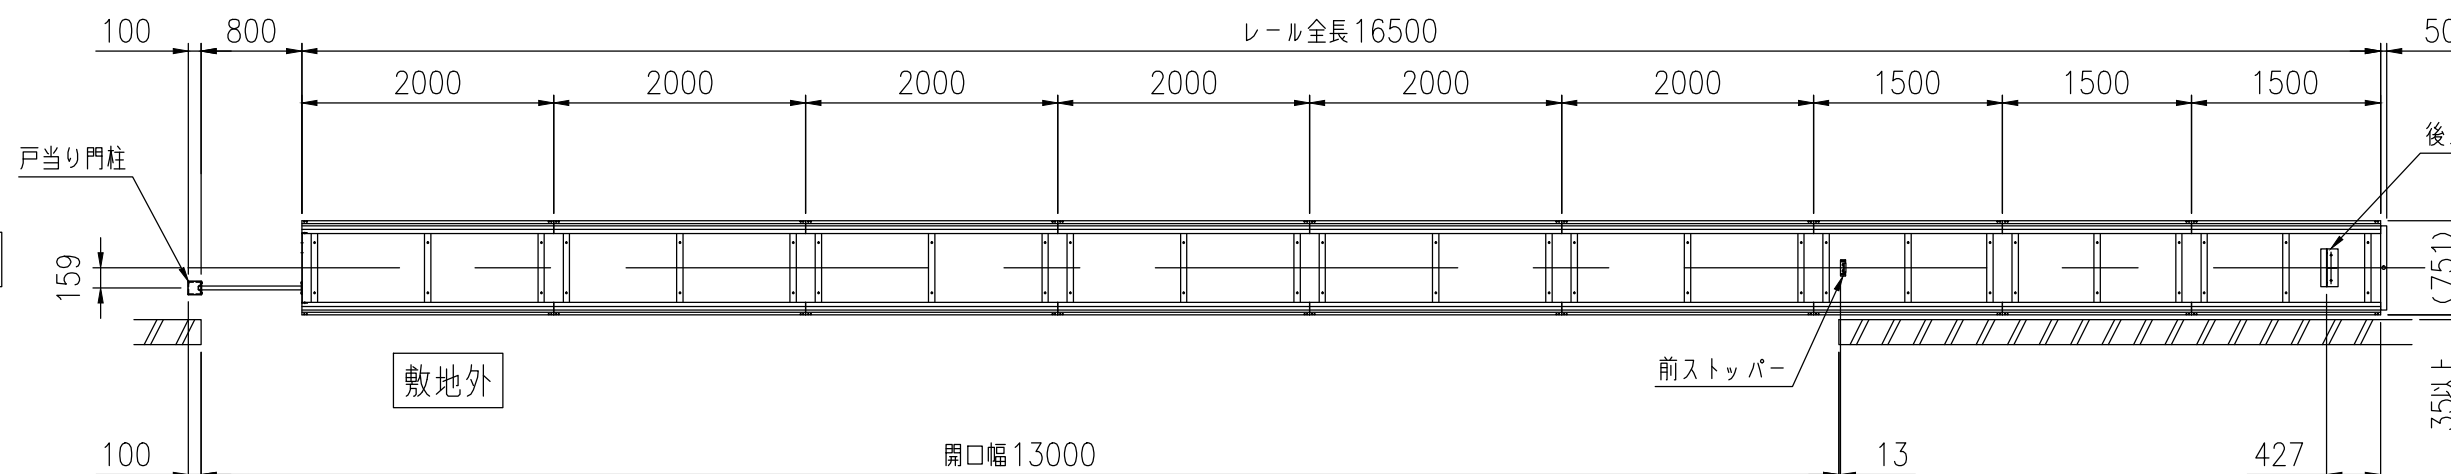

埋設図

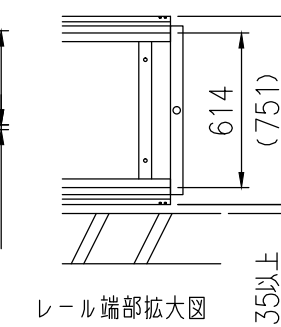

レール端部拡大図