

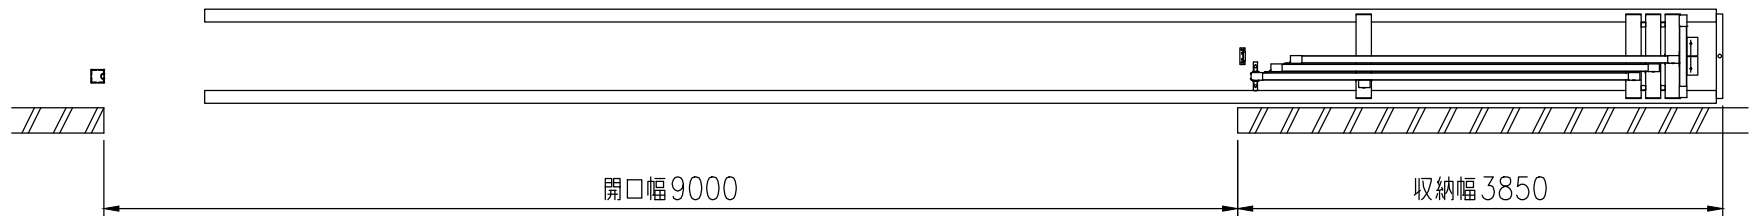


品 名	セキスイ アルミ大型引戸
タ イ プ	2型 H18 9000mm 片 右引き
呼 称	アルミヒキド 2-1890S R
高さ・開口幅	H18・9000mm
図面番号	KFTH01288



全開時

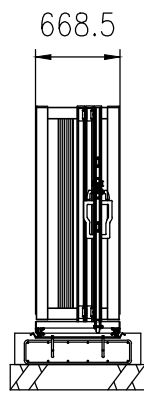


全閉時

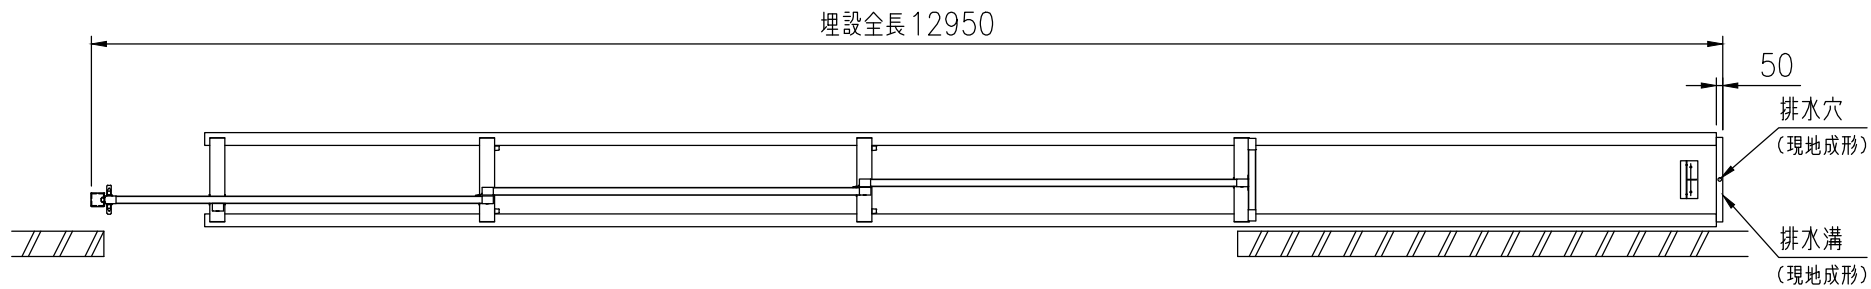

A-A矢视图

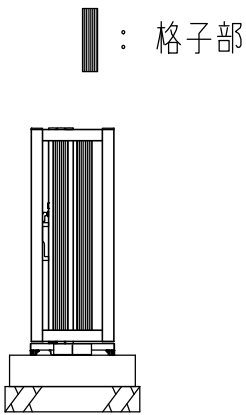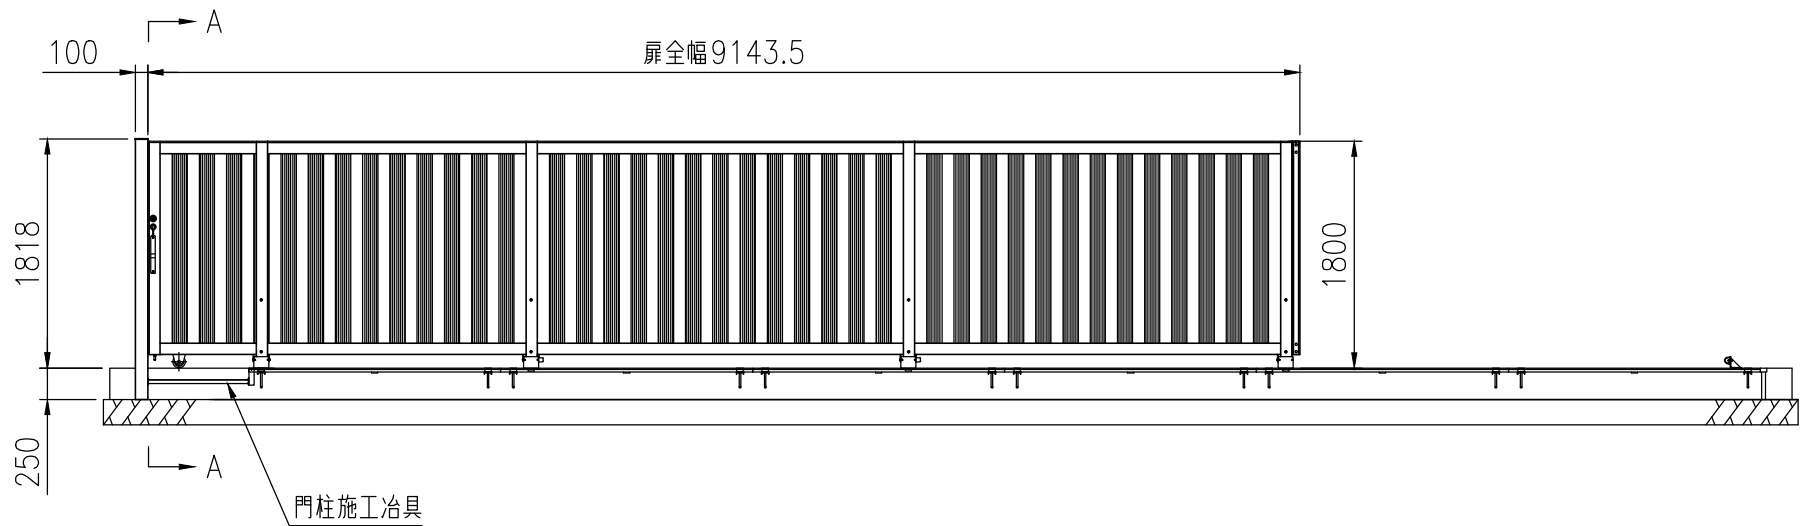

敷地内

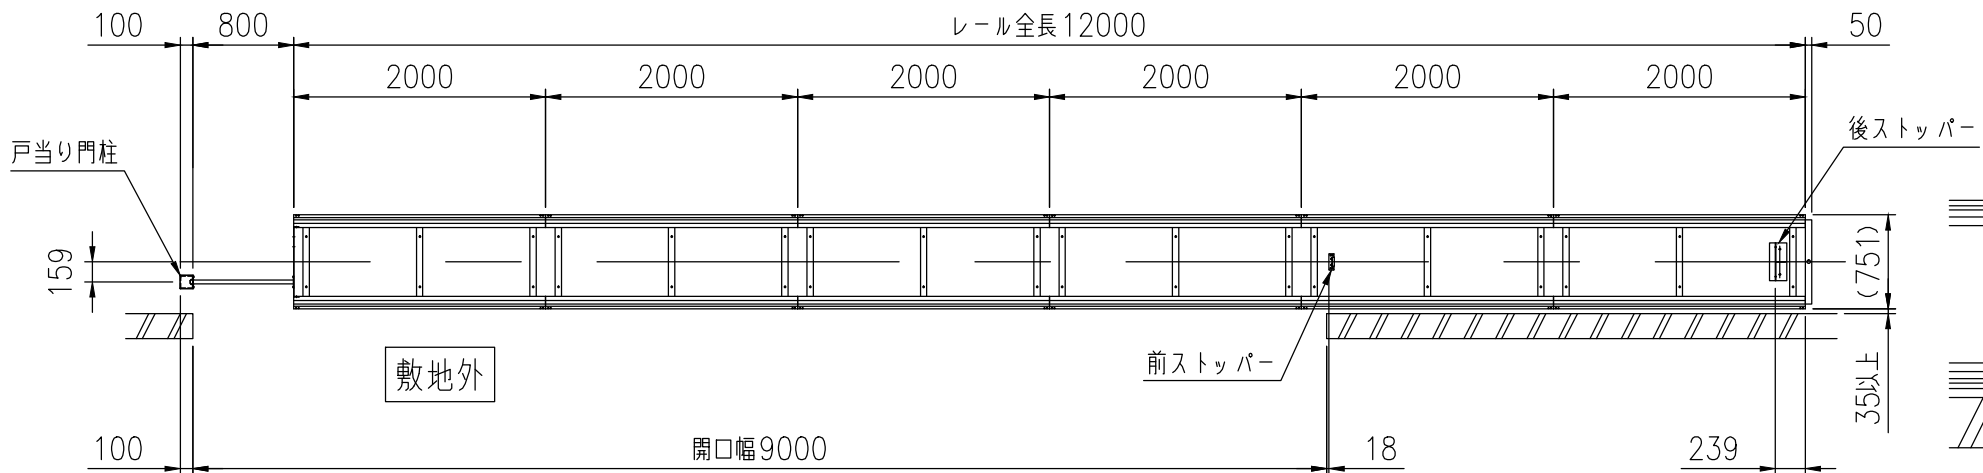

埋設図

