




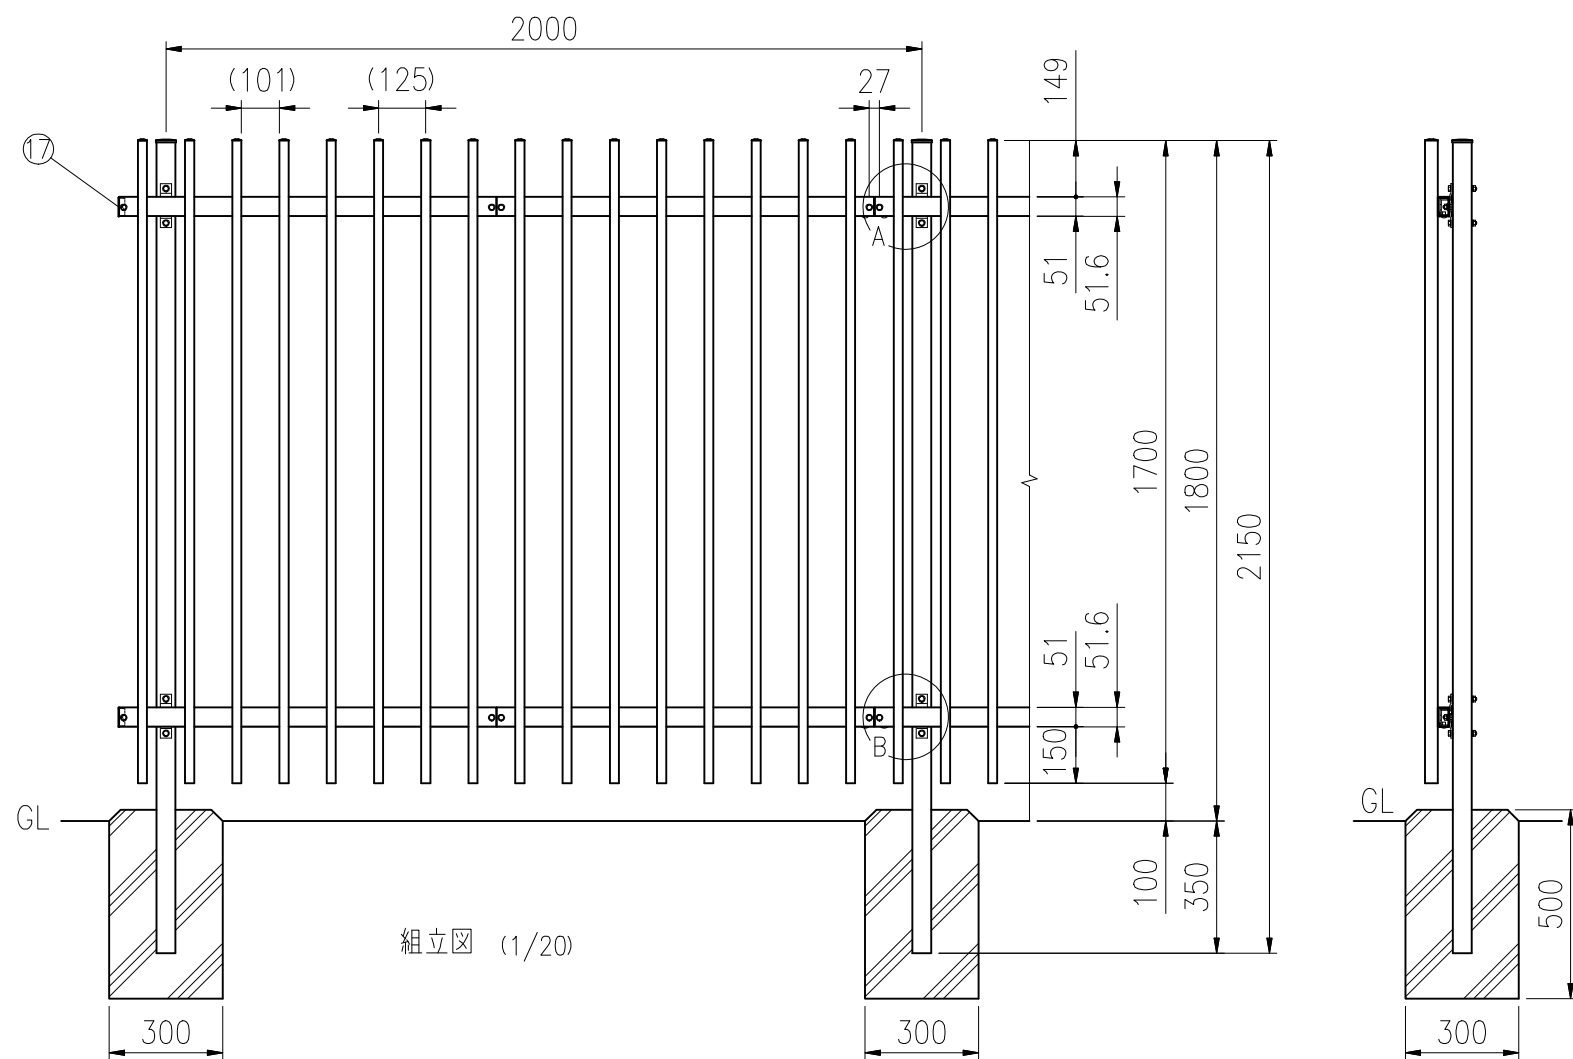

組立図 (1/20)

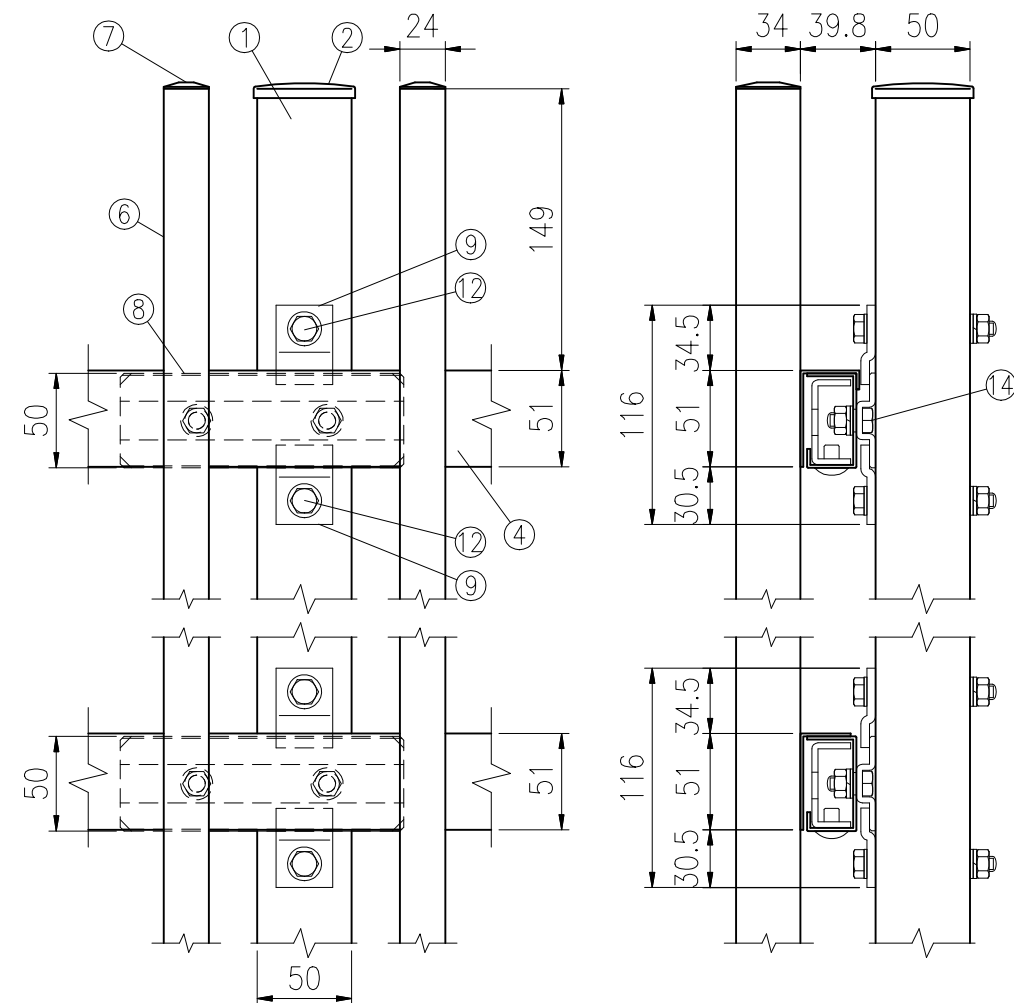


取付部詳細図 (1/4)

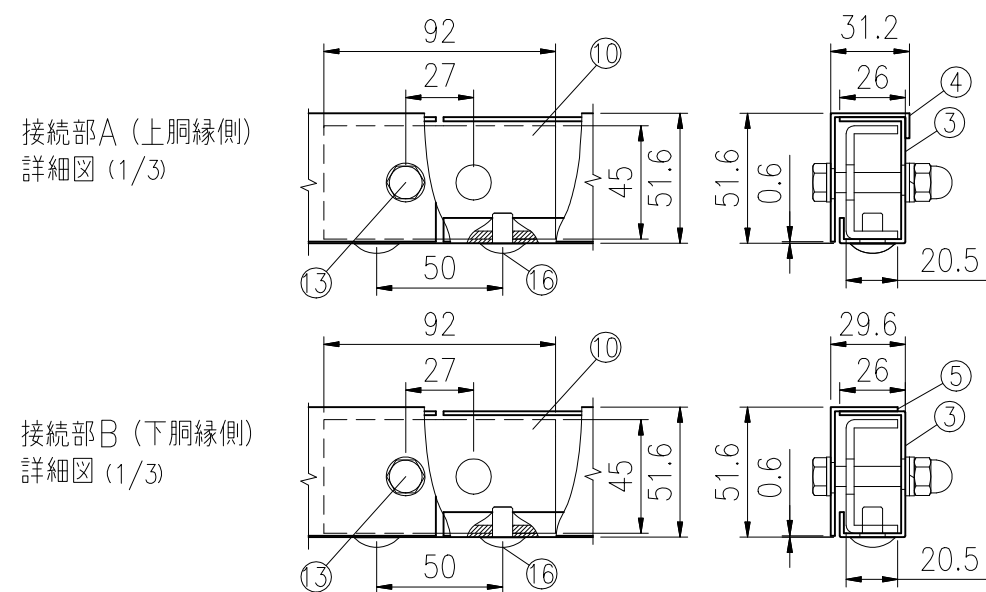

接続部A (上胴縁側)
詳細図 (1/3)

接続部B (下胴縁側)
詳細図 (1/3)

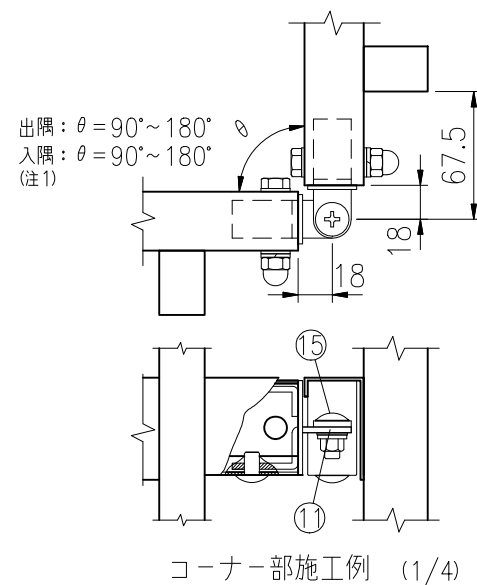

コーナー部施工例 (1/4)

部品	部材名	形 格	材 質	摘 要
1	支 柱	□50×50×2.3	STKR400	静電粉体塗装 (下地亜鉛めっき)
2	鉄 キャップ	t1.6	SGH	〃
3	胴 縁	t1.6	SGH	〃
4	上 横 棧	t1.6	SGH	〃
5	下 横 棧	t1.6	SGH	〃
6	縦 棧	□34×24×0.9	STKM-11A相当品	〃
7	鉄 キャップ	t1.0	SPCC	〃
8	スライド金具	t3.2	SGMH	静電粉体塗装 (下地 亜鉛・アルミ・マグネシウム合金めっき)
9	スライド受け金具42	t4.5	〃	〃
10	接 続 金 具	t3.2	〃	〃
11	コ ー ナ 金 具	t2.3, t3.2	SGH	静電粉体塗装 (下地亜鉛めっき)
12	六 角 ボ ル ト	M8×70	4.6相当	熔融亜鉛めっき
13	六 角 ボ ル ト	M8×40	〃	〃
14	六 角 ボ ル ト	M8×20	〃	〃
15	ト ラ ス ビ ス	M8×20	〃	〃
16	ト ラ ス ビ ス	M8×12	〃	〃
17	端 末 キャップ	—	PE	—

※製品は改良のため、予告無く変更となる場合があります。
(注1) コーナー部の対応角度は標準パネル施工時の場合です。

KFTH02591