




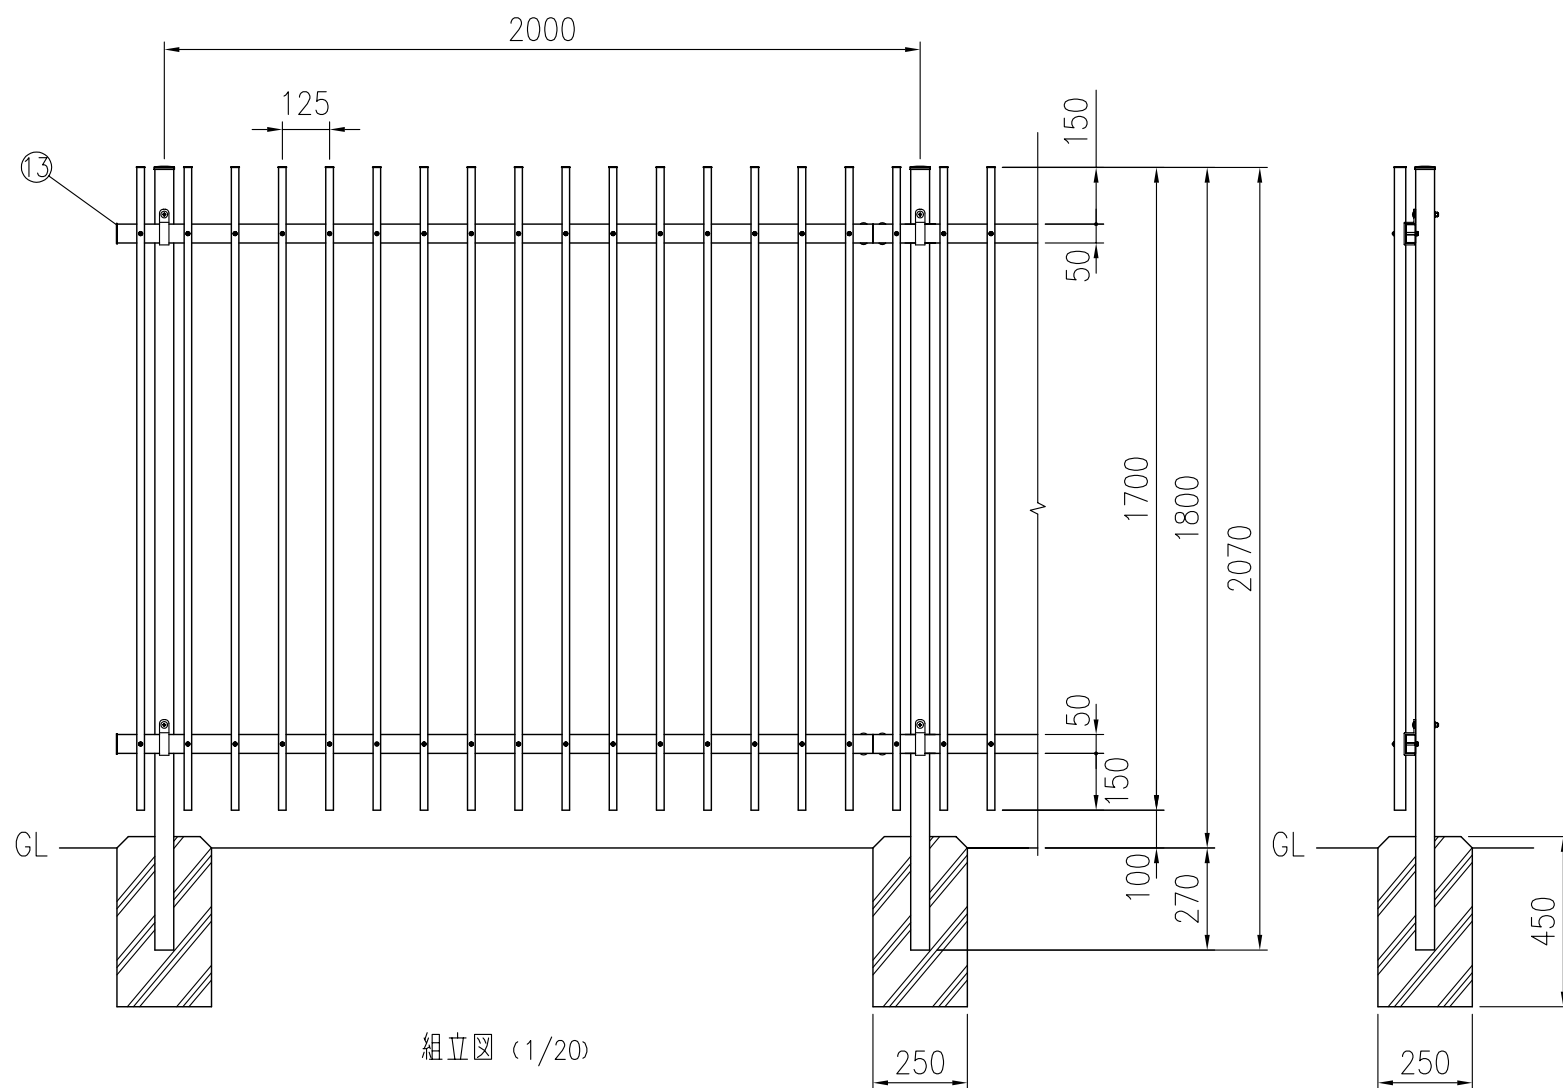


組立図 (1/20)

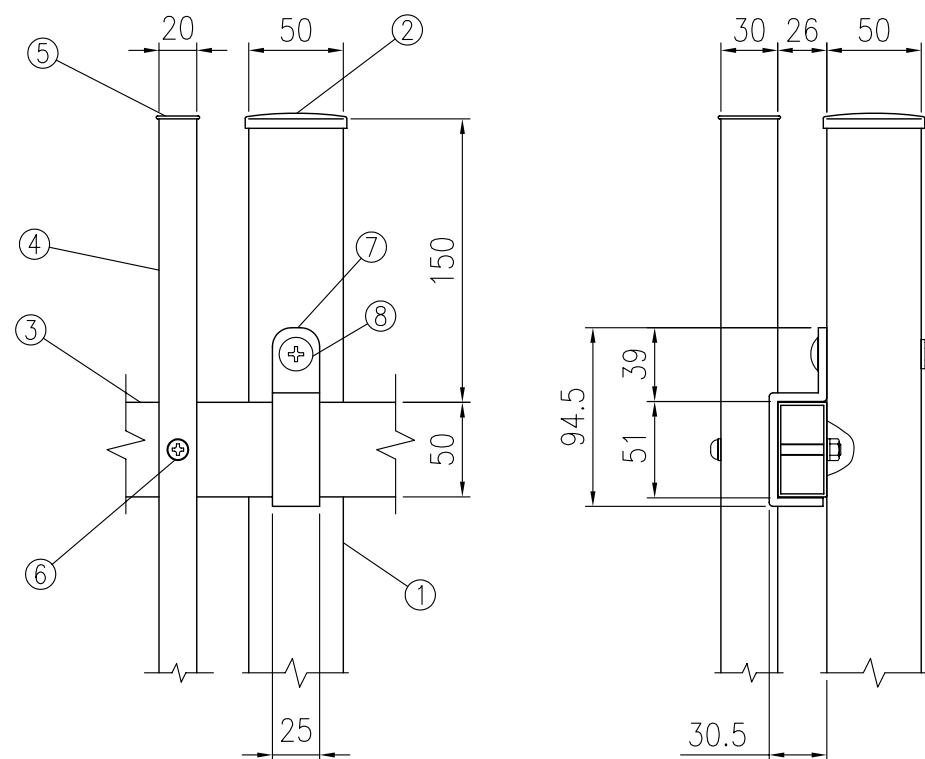

取付部詳細図 (1/4)

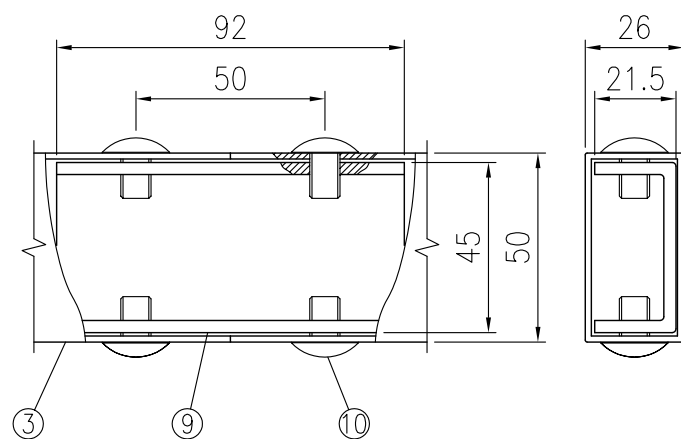

接続部部詳細図 (1/2)

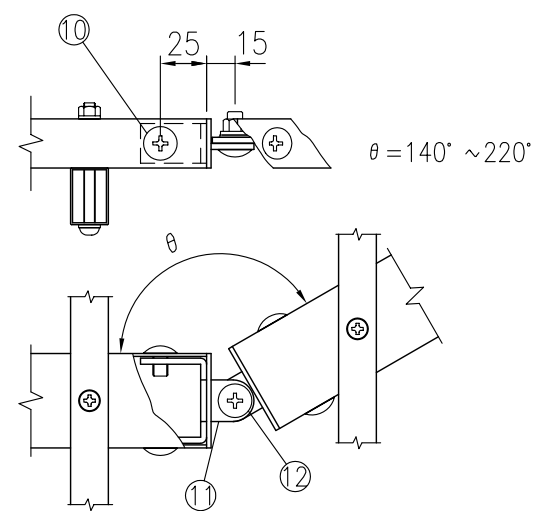

傾斜金具施工例 (1/4)

部品	部 材 名	形 格	材 質	摘 要
1	主 柱	□50×50×2.3	STKR400	亜鉛めっき+静電粉体塗装
2	鉄 キャップ	t1.6	SGH	"
3	横 棧	□50×26×1.6	STKM-11A相当	"
4	縦 棧	□30×20×1.0	"	"
5	鉄 キャップ	t0.6	SGH	"
6	ナベビス	M6×65	4.6相当	溶融亜鉛めっき
7	固定金具	t4.5	SGH	亜鉛めっき+静電粉体塗装
8	トラスビス	M8×65	4.6相当	溶融亜鉛めっき
9	接 続 金 具	t3.2	SGH	亜鉛めっき+静電粉体塗装
10	トラスビス	M8×12	4.6相当	溶融亜鉛めっき
11	傾 斜 金 具	t2.3,t3.2	SGH	亜鉛めっき+静電粉体塗装
12	トラスビス	M8×20	4.6相当	溶融亜鉛めっき
13	端末キャップ		P.E	