




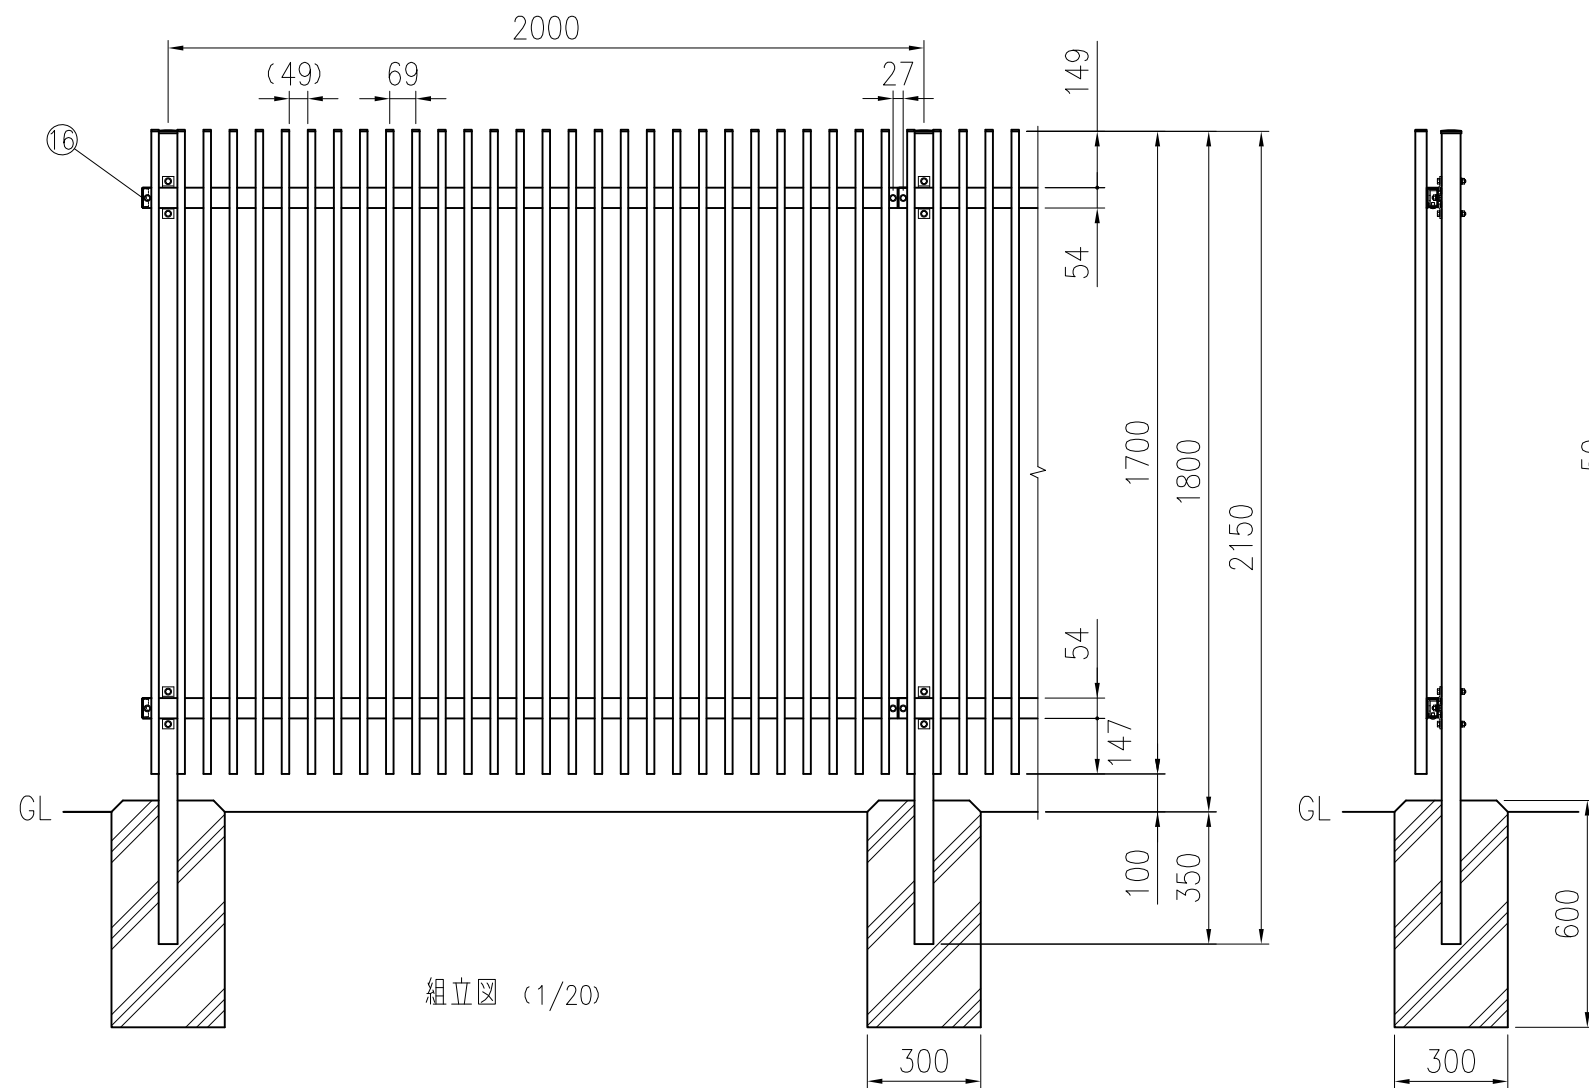



組立図 (1/20)

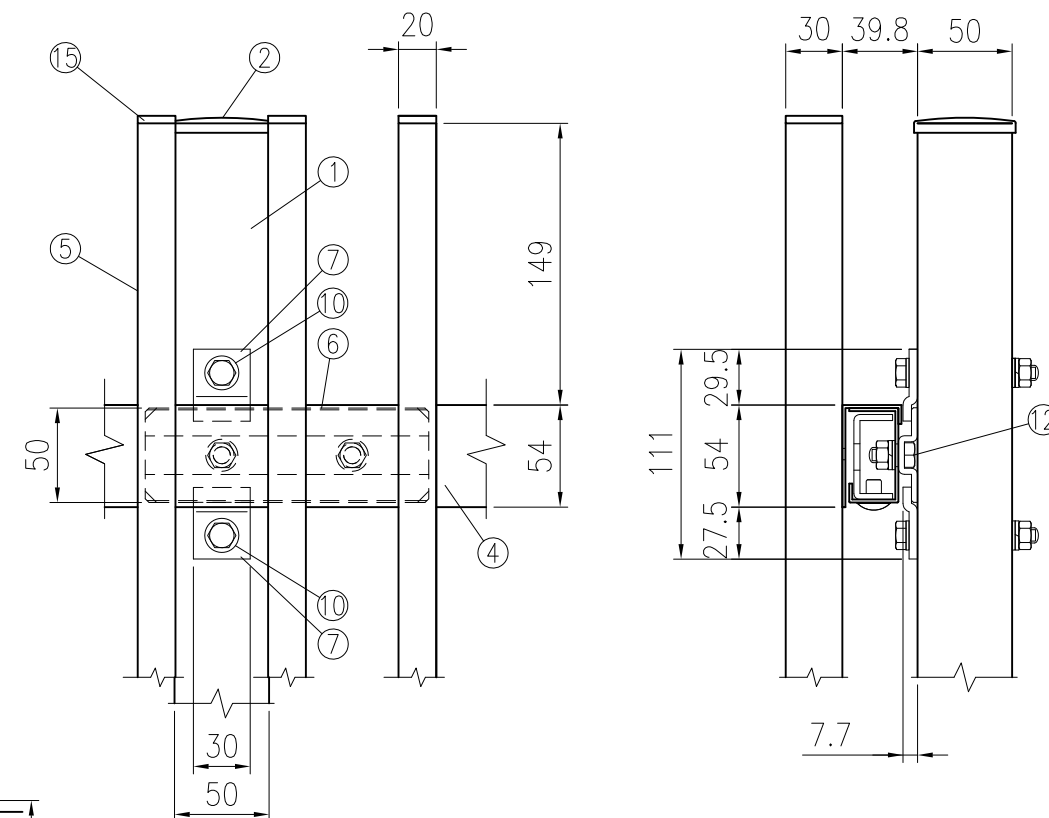

取付部詳細図 (1/4)

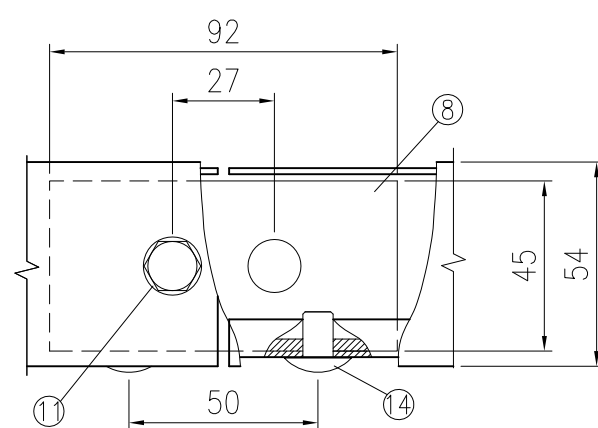

接続部部詳細図 (1/2)

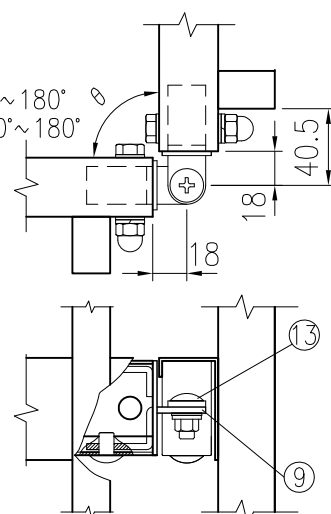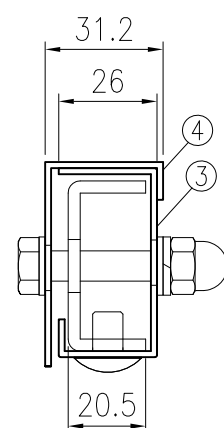

コーナー部施工例 (1/4)

| 部品 | 部 材 名     | 形 格        | 材 質       | 摘 要                               |
|----|-----------|------------|-----------|-----------------------------------|
| 1  | 支 柱       | □50×50×2.3 | STKR400   | 静電粉体塗装 (下地亜鉛めっき)                  |
| 2  | 鉄 キャ ッ プ  | t1.6       | SGH       | "                                 |
| 3  | 胴 縁       | t1.6       | SGH       | "                                 |
| 4  | 横 棧       | t1.6       | SGH       | "                                 |
| 5  | 縦 棧       | □30×20×1.2 | A6063S-T5 | オレフィン系シート被覆<br>(下地 陽極酸化複合被膜)      |
| 6  | スライド金具    | t3.2       | SGMH      | 静電粉体塗装<br>(下地 亜鉛・アルミ・マグネシウム合金めっき) |
| 7  | スライド受け金具  | t4.5       | "         | "                                 |
| 8  | 接 続 金 具   | t3.2       | "         | "                                 |
| 9  | コ ー ナ 金 具 | t2.3. t3.2 | SGH       | 静電粉体塗装 (下地亜鉛めっき)                  |
| 10 | 六 角 ボ ル ト | M8×70      | 4.6相当     | 溶融亜鉛めっき                           |
| 11 | 六 角 ボ ル ト | M8×40      | "         | "                                 |
| 12 | 六 角 ボ ル ト | M8×20      | "         | "                                 |
| 13 | ト ラ ス ビ ス | M8×20      | "         | "                                 |
| 14 | ト ラ ス ビ ス | M8×12      | "         | "                                 |
| 15 | 端部キャップ    | —          | P.E       | —                                 |
| 16 | 端末キャップ    | —          | "         | —                                 |

※製品は改良のため、予告無く変更となる場合があります。  
(注1) コーナー部の対応角度は標準パネル施工時の場合です。

KFTH00983※1