
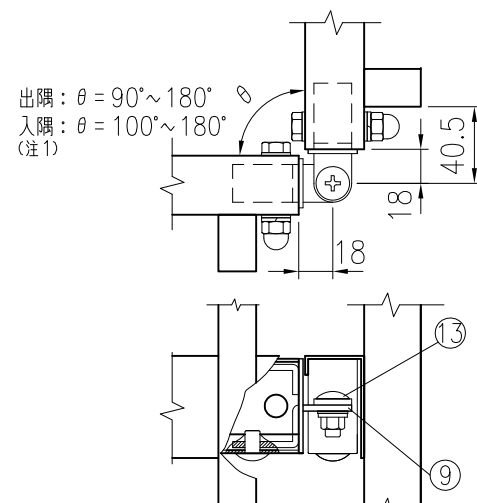
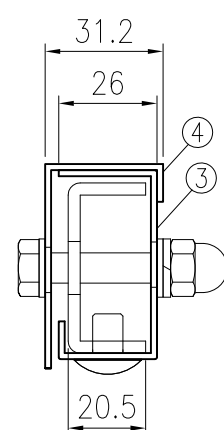
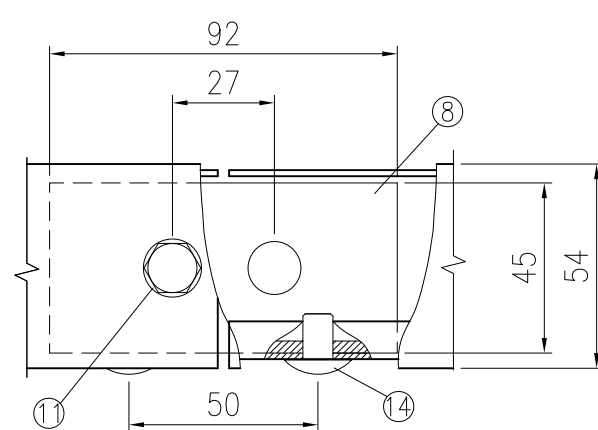
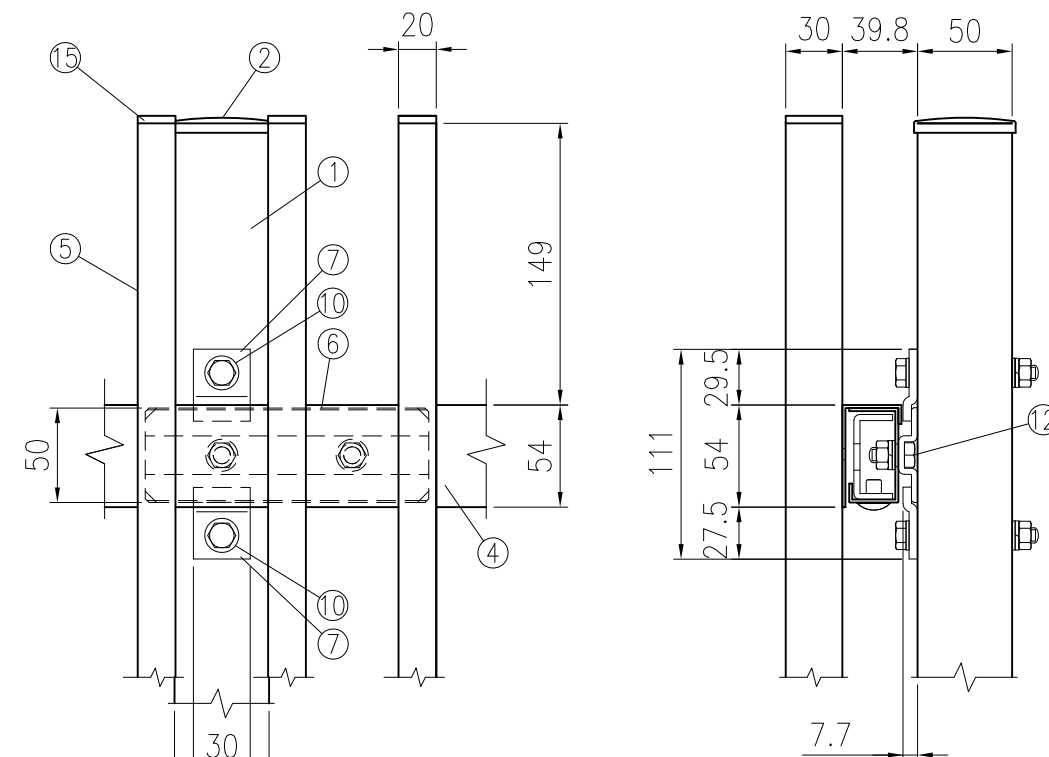


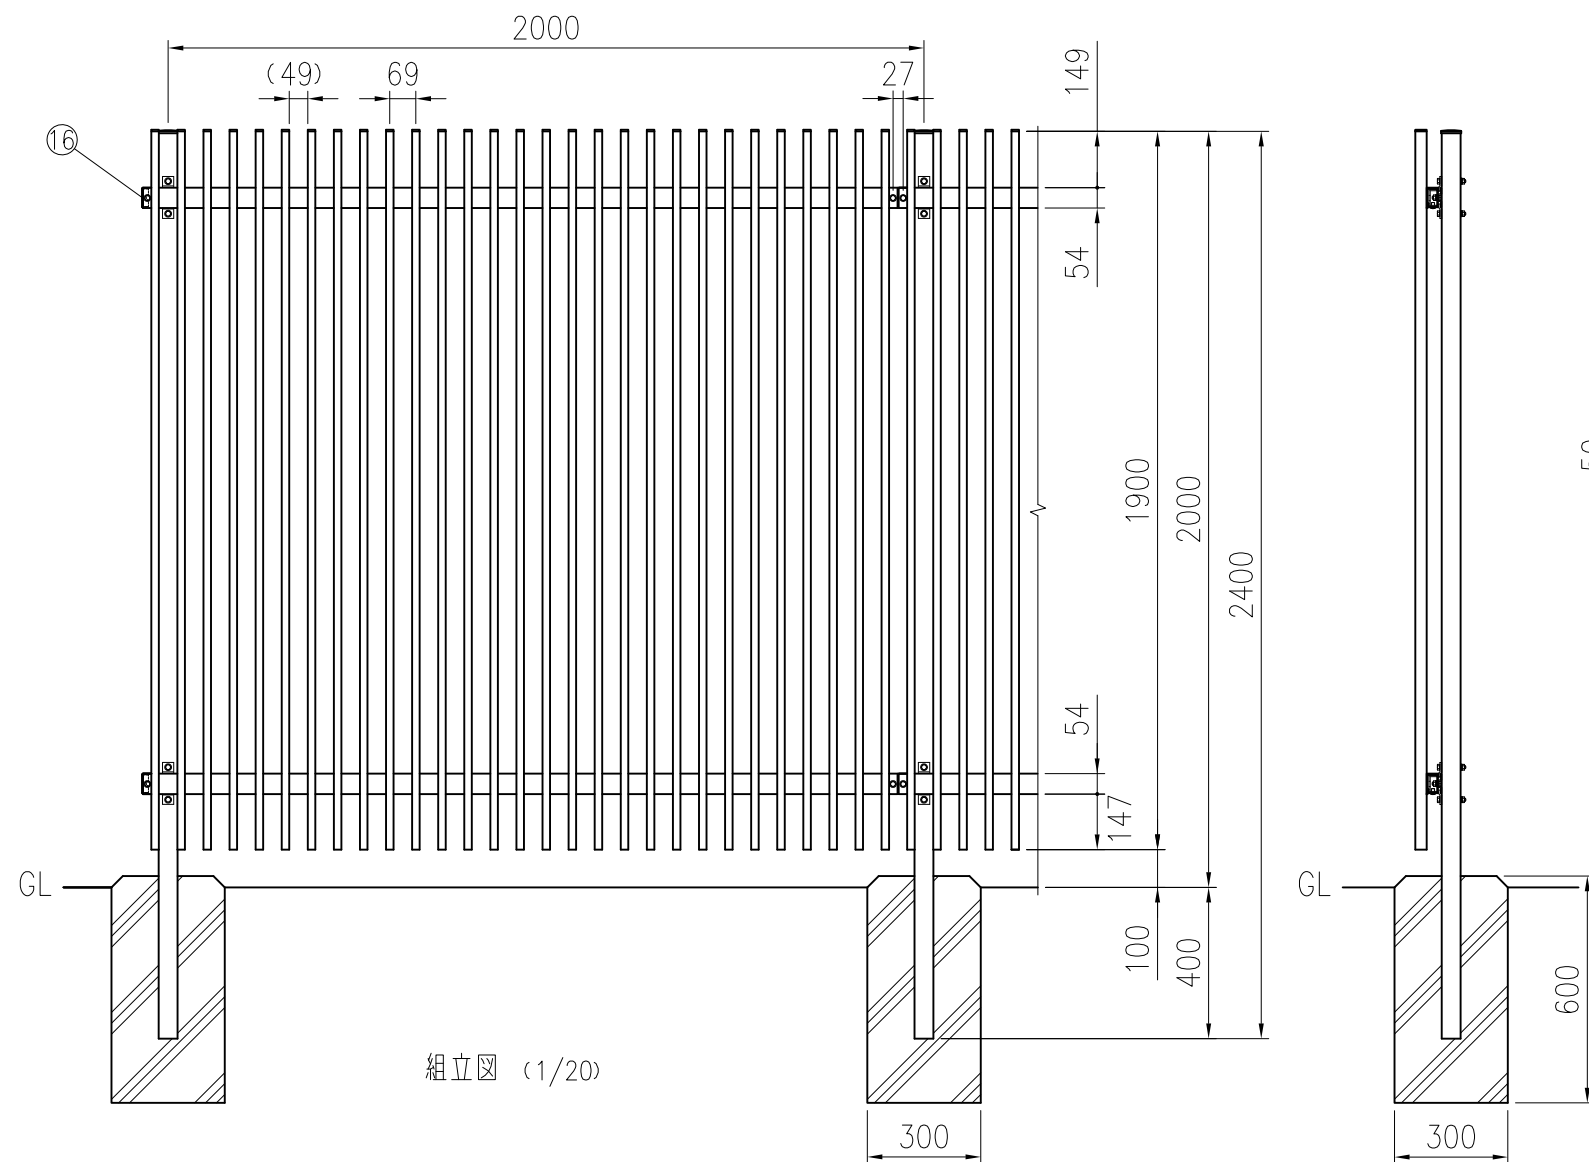

部品	部材名	形 格	材 質	摘 要
1	支 柱	□50×50×2.3	STKR400	静電粉体塗装 (下地亜鉛めっき)
2	鉄 キャ ッ プ	t1.6	SGH	"
3	胴 縁	t1.6	SGH	"
4	横 柵	t1.6	SGH	"
5	縦 柵	□30×20×1.2	A6063S-T5	オレフィン系シート被覆 (下地 陽極酸化複合被膜)
6	スライド金具	t3.2	SGMH	静電粉体塗装 (下地 亜鉛・アルミ・マグネシウム合金めっき)
7	スライド受け金具	t4.5	"	"
8	接 続 金 具	t3.2	"	"
9	コ ー ナ 金 具	t2.3. t3.2	SGH	静電粉体塗装 (下地亜鉛めっき)
10	六 角 ボ ル ト	M8×70	4.6相当	溶融亜鉛めっき
11	六 角 ボ ル ト	M8×40	"	"
12	六 角 ボ ル ト	M8×20	"	"
13	ト ラ ス ビ ス	M8×20	"	"
14	ト ラ ス ビ ス	M8×12	"	"
15	端部キャップ	—	P.E	—
16	端末キャップ	—	"	—

※製品は改良のため、予告無く変更となる場合があります。
(注1) コーナー部の対応角度は標準パネル施工時の場合です。

KFTH00984※1