



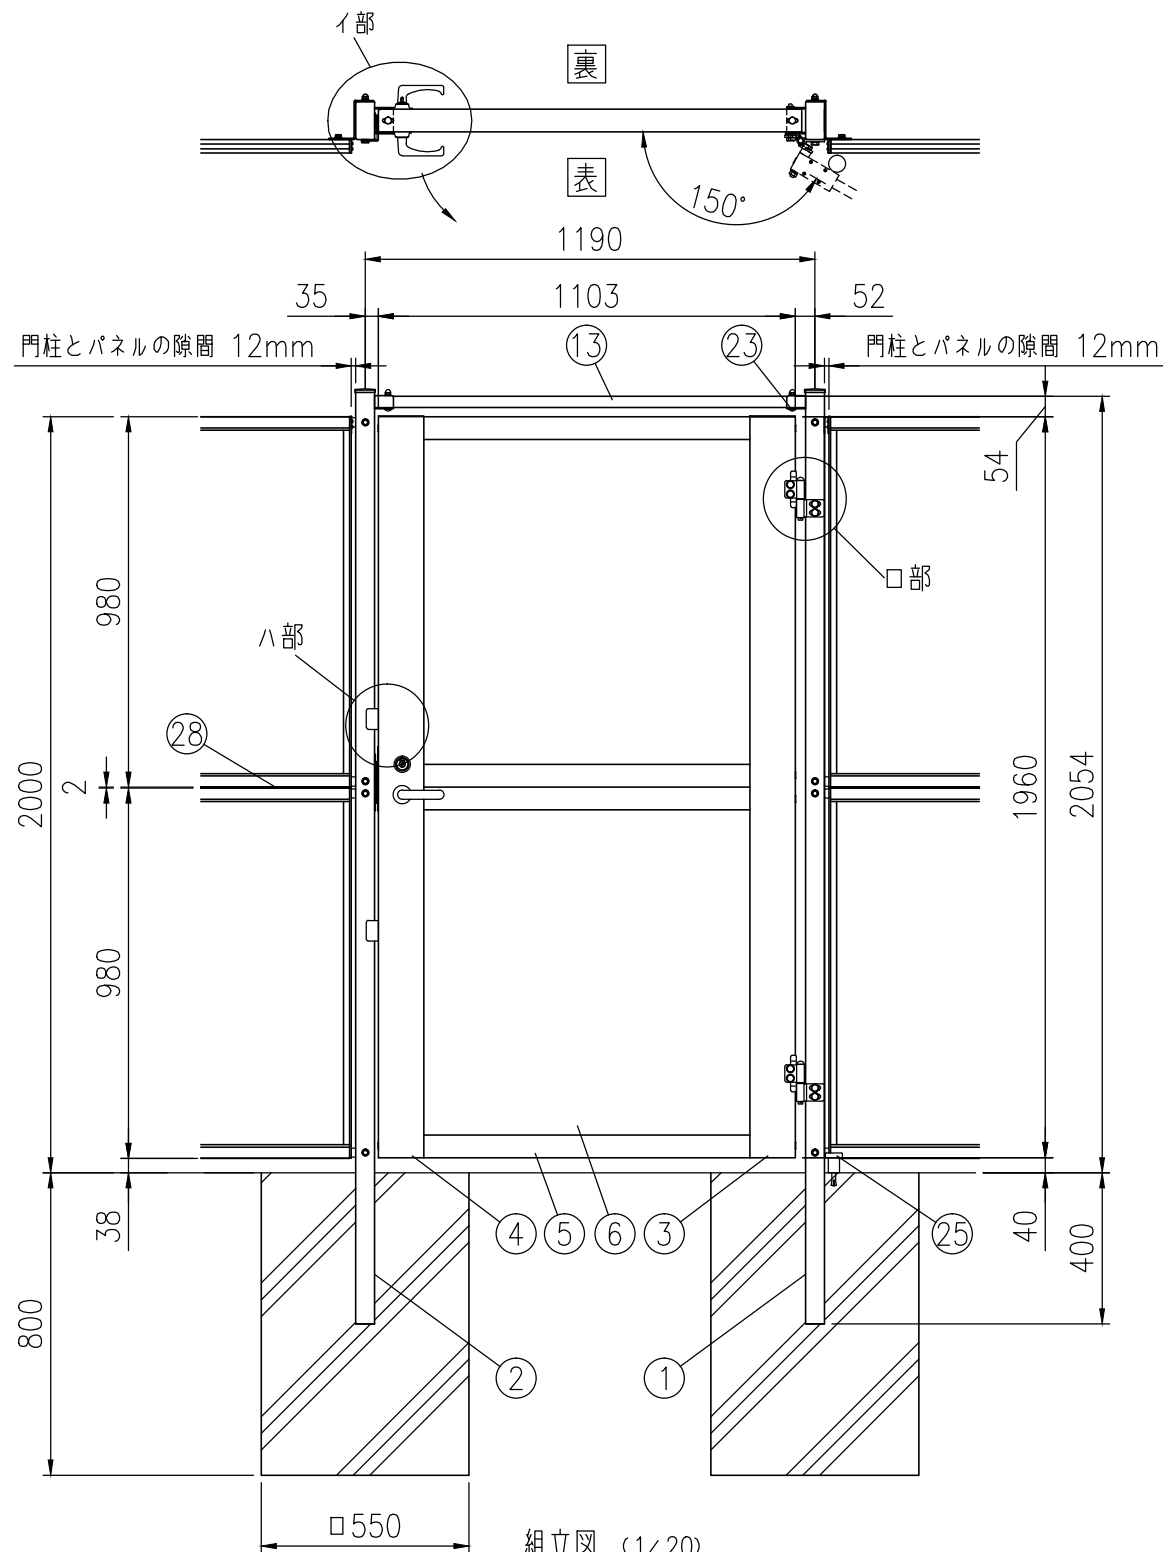


組立図 (1/20)

吊元右側、表開きの時


注) 基礎の大きさは参考寸法です。

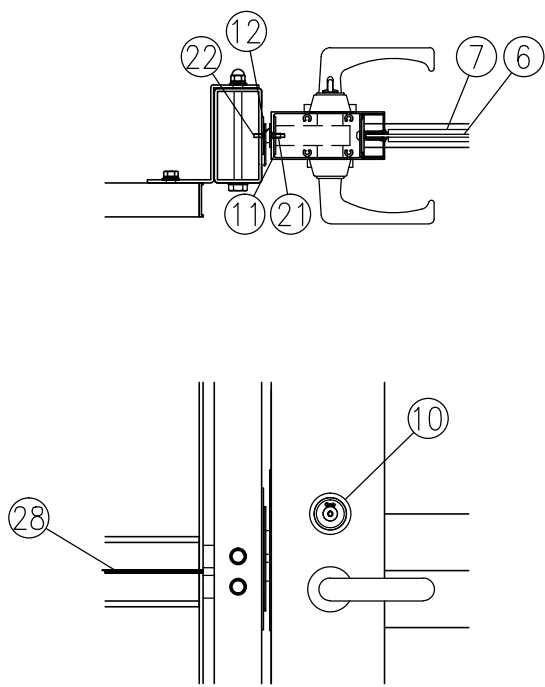

イ部詳細図 (1/8)

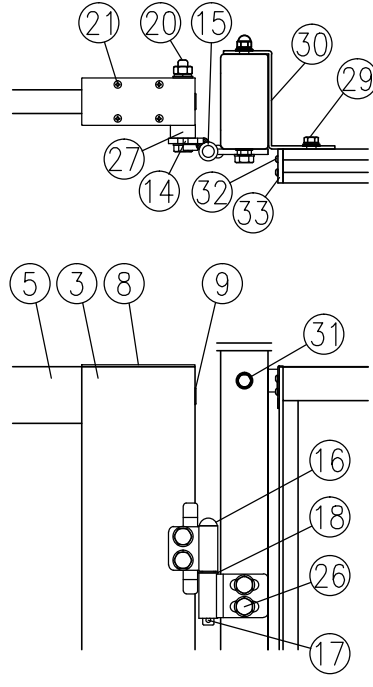

□部詳細図 (1/8)

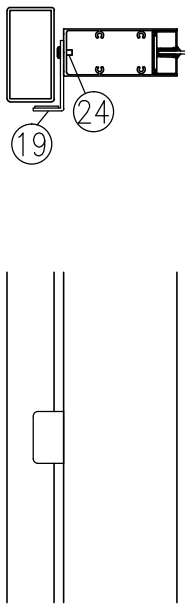

ハ部詳細図 (1/8)

品 種	高強度めかくし扉F型 自由柱タイプ
タ イ プ	シリンダー錠門扉LC (LCL)
品 番	H2000
幅	1190 (片開)
図面番号	KFTH05119※1

部番	部 材 名	形 格 (mm)	材 質	摘 要
1	吊門柱	□100×50×t3.2	STKR400	静電粉体塗装 (下地亜鉛めっき)
2	受門柱	□100×50×t3.2	STKR400	静電粉体塗装 (下地亜鉛めっき)
3	門扉縦枠 (吊側)	50×120	A6063S	陽極酸化複合被膜
4	門扉縦枠 (錠側)	50×120	A6063S	陽極酸化複合被膜
5	門扉横枠	25×60	A6063S	陽極酸化複合被膜
6	めかくし面材	t3.0	アルミ樹脂積層複合材	－
7	ビード	－	エラストマー	－
8	縦枠カバー	t2	A1100P	塗装
9	穴キャップ	φ16用	ナイロン	－
10	シリンダー錠	LCシリーズ	－	シブタニ製
11	錠取付プレート	t2	ステンレス	－
12	受座取付プレート	t2	ステンレス	－
13	上枠材	□60×30×t2.3	STKR400	静電粉体塗装 (下地亜鉛めっき)
14	ヒジツボ	t6	SPHC	静電粉体塗装 (下地亜鉛めっき)
15	ヒンジ	t6	SPHC	静電粉体塗装 (下地亜鉛めっき)
16	ヒンジ芯棒	φ12	SGD	熔融亜鉛めっき
17	割ピン	4×20	ステンレス	－
18	座金	12	黄銅	－
19	戸当り	t3.2	SGH	静電粉体塗装 (下地亜鉛めっき)
20	取付ボルト	M10×90	4.6相当	熔融亜鉛めっき
21	サラ小ネジ	M5×10	ステンレス	－
22	〃	M4×10	ステンレス	－
23	トラス小ネジ	M8×45	ステンレス	－
24	低頭小ネジ	M6×15	ステンレス	－
25	ドアストッパー	H52	アルミダイカスト	－
26	取付ボルト	M10×125	4.6相当	熔融亜鉛めっき
27	ヒジツボ用台座	t13.5	SPHC	静電粉体塗装 (下地亜鉛めっき)
28	めかくし材	－	複合押出材	－
29	取付ボルト	M8×20	4.6相当	熔融亜鉛めっき
30	接続金具	t3.2	SGH	亜鉛めっき＋静電粉体塗装
31	取付ボルト	M8×115	4.6相当	熔融亜鉛めっき
32	ナベドリルネジ	M4×15	ステンレス	－
33	端部カバー	t1.6、t1.2	SGHC	亜鉛めっき＋静電粉体塗装

(注) 商品仕様は改良のため、予告なく変更することがあります。

特記事項：シリンダー錠は、現地手配となります。
シリンダー錠 (シブタニ製) LC (LCL) シリーズをご購入ください。
(バックセット64mm、扉厚50mm)
空錠の場合は、別途ダミーシリンダーをご購入ください。