


|       |                   |
|-------|-------------------|
| 品 種   | 高強度めかくし扉F型 自由柱タイプ |
| タ イ プ | シリンダー錠門扉LC（LCL）   |
| 品 番   | H1000             |
| 幅     | 2320（両開）          |
| 図面番号  | KFTH05128※1       |

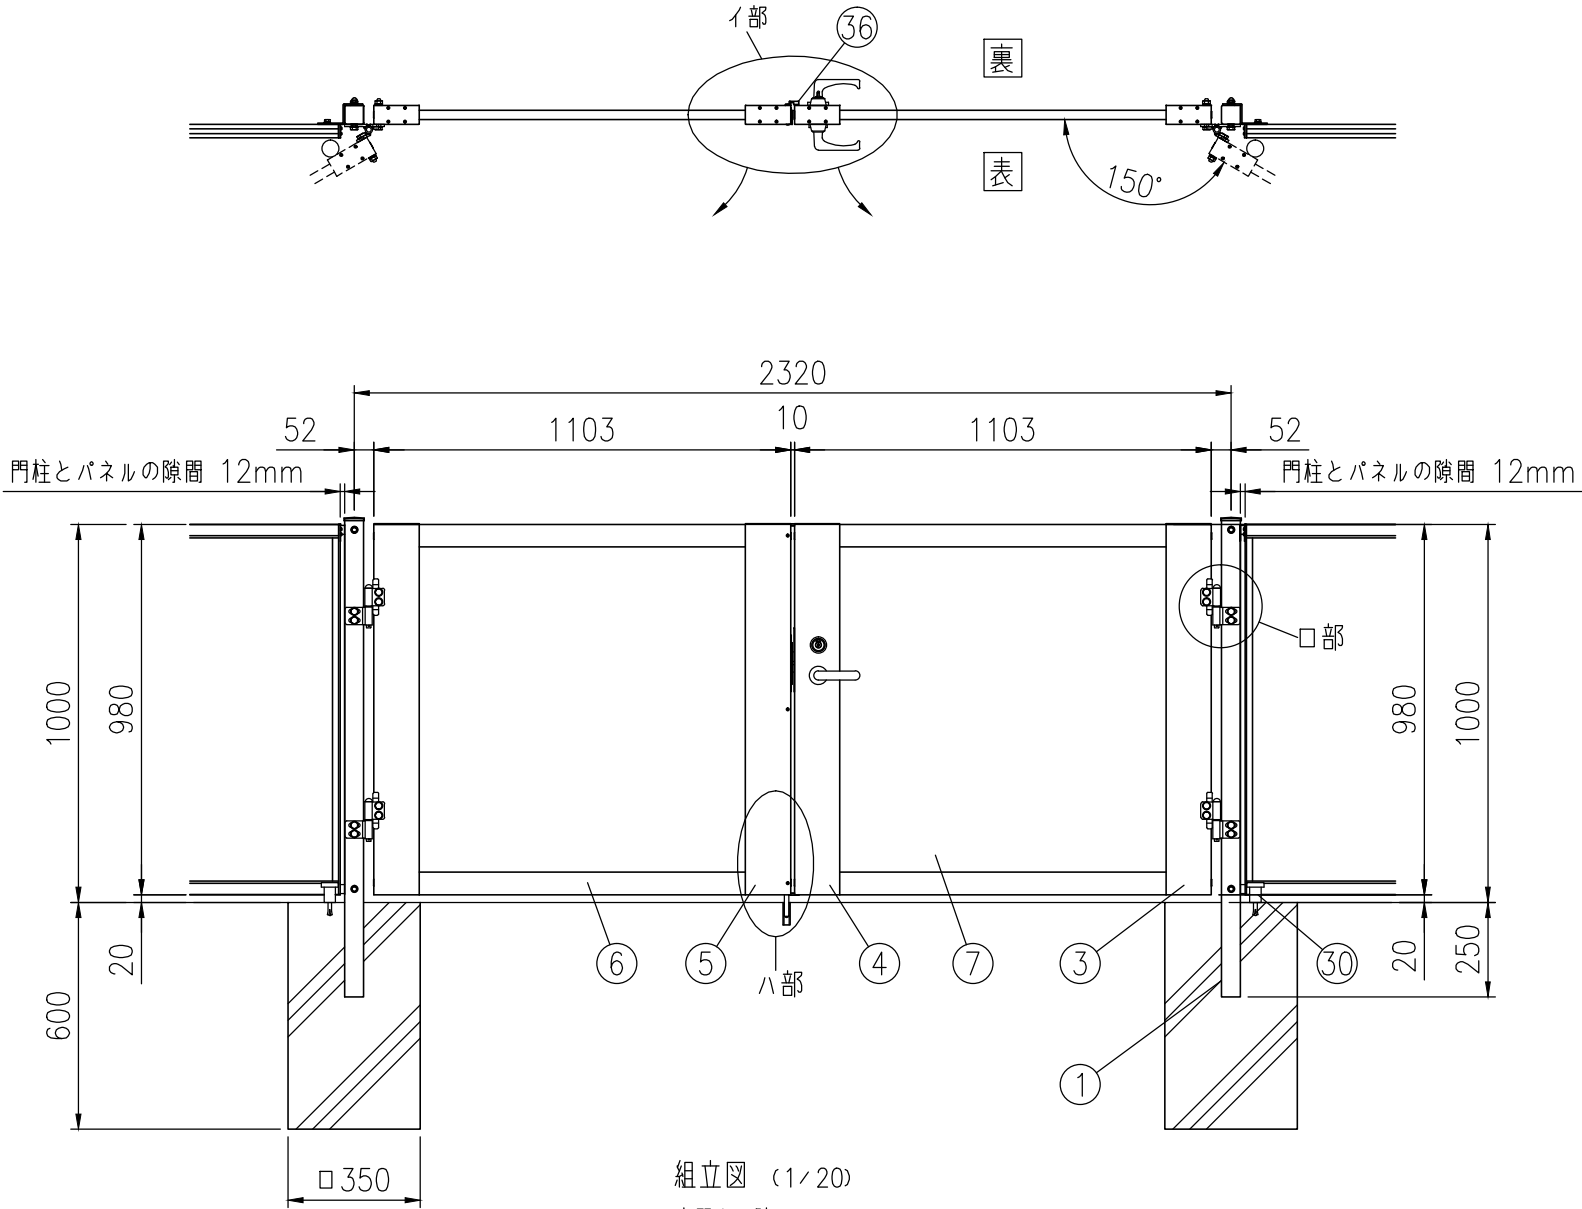

組立図（1/20）


表開きの時

注）基礎の大きさは参考寸法です。


|    |           |           |       |              |
|----|-----------|-----------|-------|--------------|
| 31 | 取付ボルト     | M8×20     | 4.6相当 | 溶融亜鉛めっき      |
| 32 | 接続金具      | t3.2      | SGH   | 亜鉛めっき＋静電粉体塗装 |
| 33 | 取付ボルト     | M8×65     | 4.6相当 | 溶融亜鉛めっき      |
| 34 | ナベドリルネジ   | M4×15     | ステンレス | －            |
| 35 | 端部カバー     | t1.6、t1.2 | SGHC  | 亜鉛めっき＋静電粉体塗装 |
| 36 | 戸当り端部キャップ | t1.0      | PVC   | －            |

（注）商品仕様は改良のため、予告なく変更することがあります。

特記事項：シリンダー錠は、現地手配となります。  
シリンダー錠（シブタニ製）LC（LCL）シリーズをご購入ください。  
（バックセット64mm、扉厚50mm）  
空錠の場合は、別途ダミーシリンダーをご購入ください。

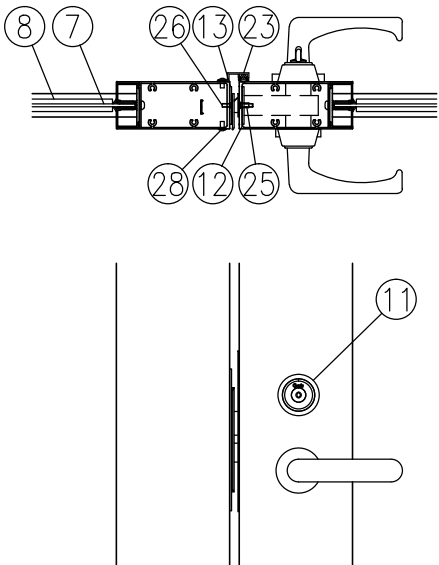


イ部詳細図（1/8）

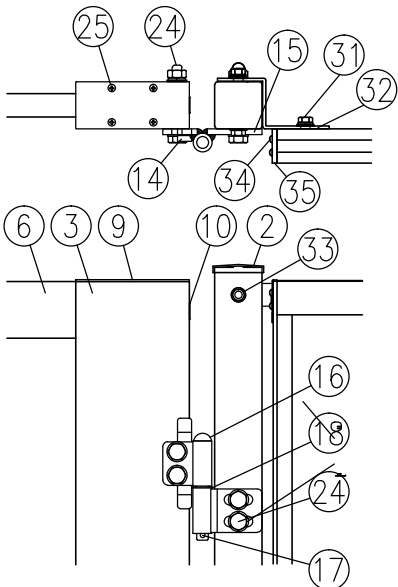

ロ部詳細図（1/8）

| 部番 | 部 材 名    | 形 格 (mm)    | 材 質         | 摘 要             |
|----|----------|-------------|-------------|-----------------|
| 1  | 吊門柱      | □50×50×t3.2 | STKR400     | 静電粉体塗装（下地亜鉛めっき） |
| 2  | 門柱キャップ   | t1.6        | SGH         | 静電粉体塗装（下地亜鉛めっき） |
| 3  | 門扉縦枠（吊側） | 50×120      | A6063S      | 陽極酸化複合被膜        |
| 4  | 門扉縦枠（錠側） | 50×120      | A6063S      | 陽極酸化複合被膜        |
| 5  | 門扉縦枠（受側） | 50×120      | A6063S      | 陽極酸化複合被膜        |
| 6  | 門扉横枠     | 25×60       | A6063S      | 陽極酸化複合被膜        |
| 7  | めかくし面材   | t3.0        | アルミ樹脂積層複合材  | －               |
| 8  | ビード      | －           | エラストマー      | －               |
| 9  | 縦枠カバー    | t2          | A1100P      | 塗装              |
| 10 | 穴キャップ    | φ16用        | ナイロン        | －               |
| 11 | シリンダー錠   | LCシリーズ      | －           | シブタニ製           |
| 12 | 錠取付プレート  | t2          | ステンレス       | －               |
| 13 | 受座取付プレート | t2          | ステンレス       | －               |
| 14 | ヒジツボ     | t6          | SPHC        | 静電粉体塗装（下地亜鉛めっき） |
| 15 | ヒンジ      | t6          | SPHC        | 静電粉体塗装（下地亜鉛めっき） |
| 16 | ヒンジ芯棒    | φ12         | SGD         | 溶融亜鉛めっき         |
| 17 | 割ピン      | 4×20        | ステンレス       | －               |
| 18 | 座金       | 12          | 黄銅          | －               |
| 19 | 落し棒金具    | t2.3、t3.2   | SGH         | 静電粉体塗装（下地亜鉛めっき） |
| 20 | 裏板       | t1.5        | ステンレス       | －               |
| 21 | 落し棒ホルダー  | t1.5        | ステンレス       | －               |
| 22 | 落し棒      | φ12         | ステンレス       | －               |
| 23 | 戸当り      | t1.5        | A6063S、EPDM | －               |
| 24 | 取付ボルト    | M10×75      | 4.6相当       | 溶融亜鉛めっき         |
| 25 | サラ小ネジ    | M5×10       | ステンレス       | －               |
| 26 | ＼        | M4×10       | ステンレス       | －               |
| 27 | トラス小ネジ   | M5×10       | ステンレス       | －               |
| 28 | ＼        | M4×10       | ステンレス       | －               |
| 29 | 受けパイプ    | φ16         | PVC         | －               |
| 30 | ドアストッパー  | H52         | アルミダイカスト    | －               |

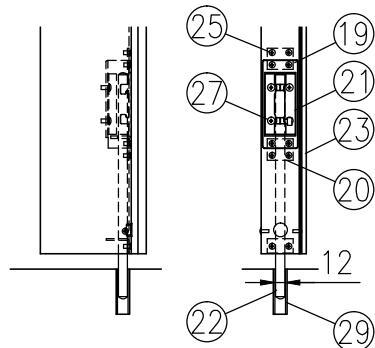

ハ部詳細図（1/10）