



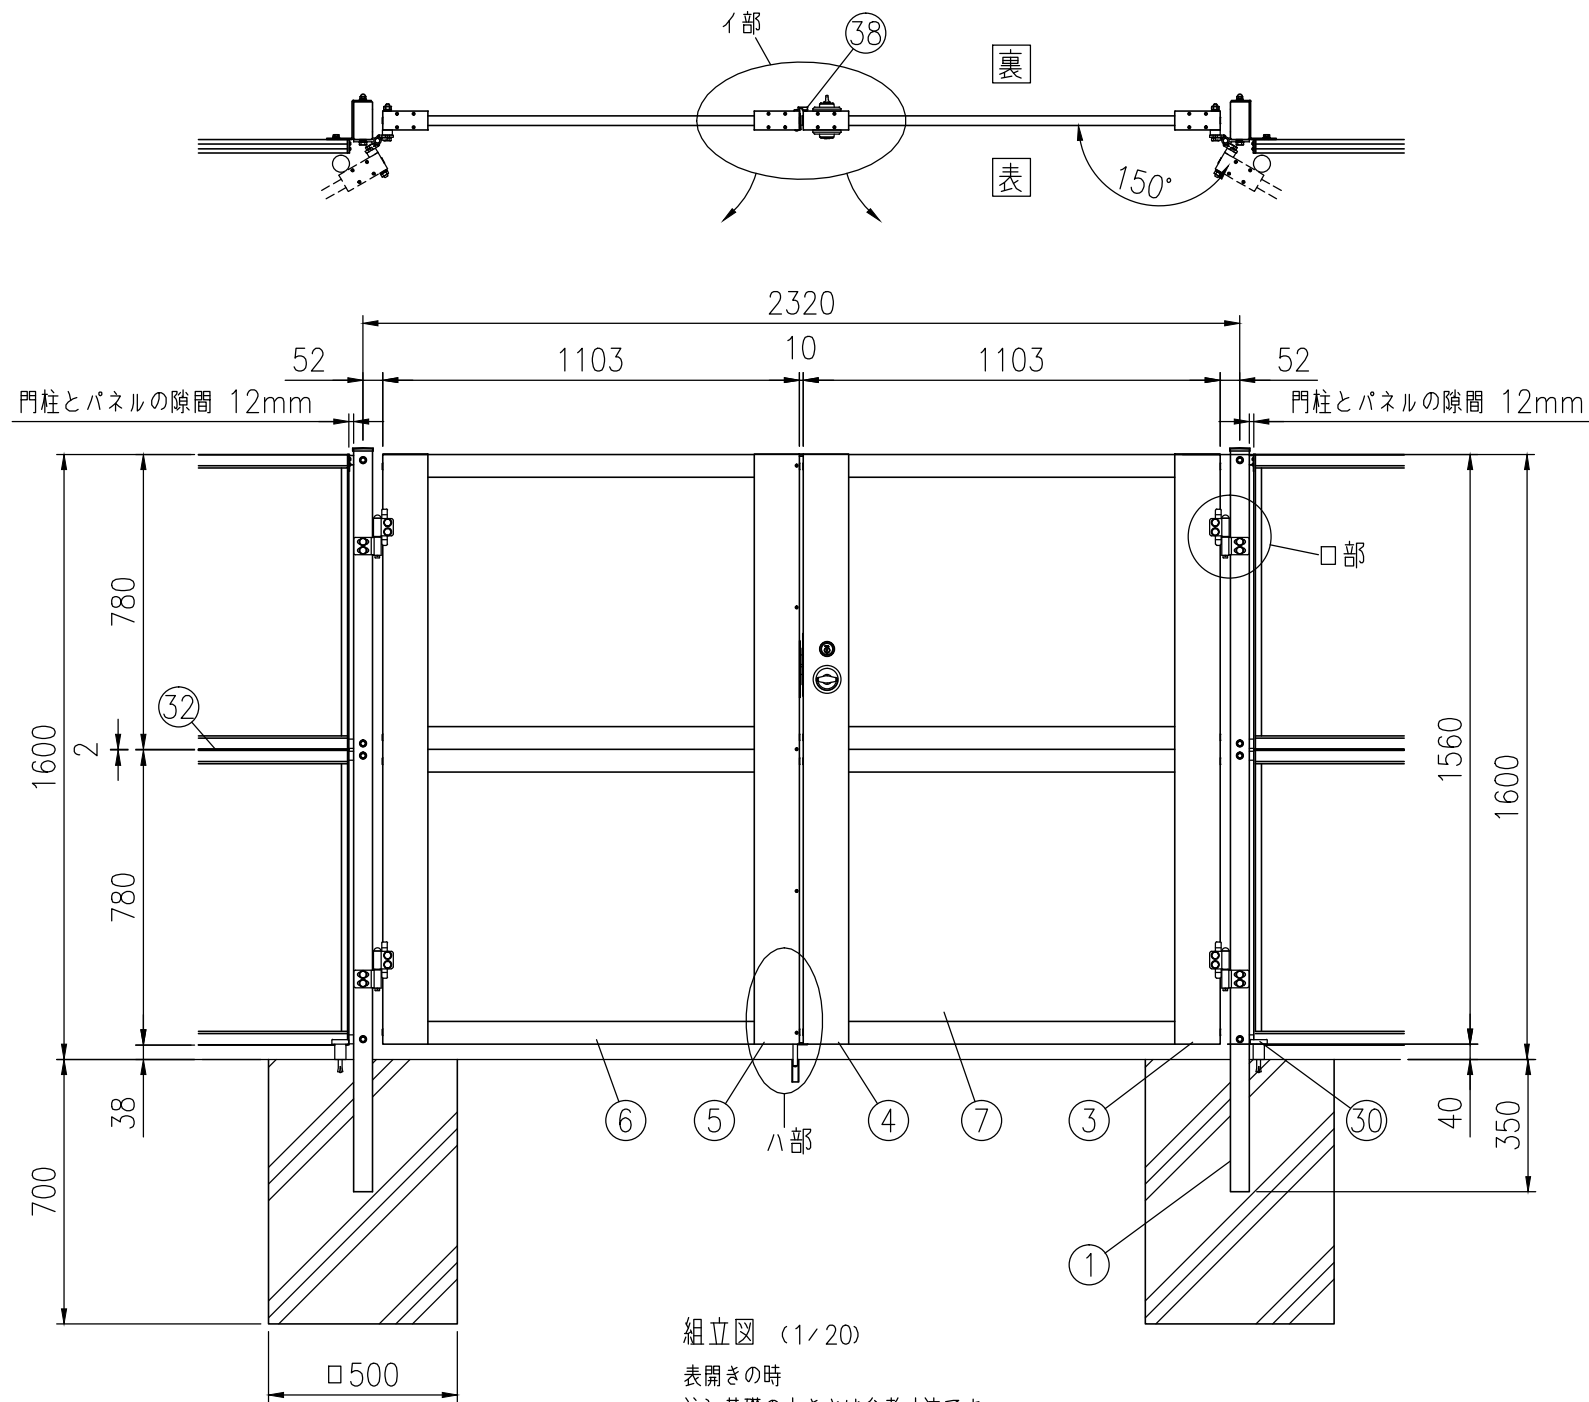

組立図 (1/20)

表開きの時

注) 基礎の大きさは参考寸法です。

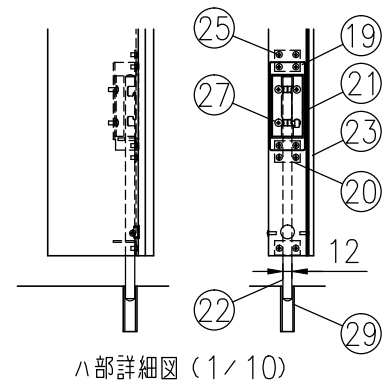


ハ部詳細図 (1/10)

33	取付ボルト	M8×20	4.6相当	溶融亜鉛めっき
34	接続金具	t3.2	SGH	亜鉛めっき+静電粉体塗装
35	取付ボルト	M8×115	4.6相当	溶融亜鉛めっき
36	ナベドリルネジ	M4×15	ステンレス	-
37	端部カバー	t1.6、t1.2	SGHC	亜鉛めっき+静電粉体塗装
38	戸当り端部キャップ	t1.0	PVC	-


(注) 商品仕様は改良のため、予告なく変更することがあります。

特記事項: シリンダー錠は、現地手配となります。
シリンダー錠(ゴール製)ASCシリーズをご購入ください。
(バックセット64mm、扉厚50mm)
空錠の場合は、別途ダミーシリンダーをご購入ください。

品 種	高強度めかくし扉F型 自由柱タイプ
タ イ プ	シリンダー錠門扉ASC
品 番	H1600
幅	2320(両開)
図面番号	KFTH05144※1

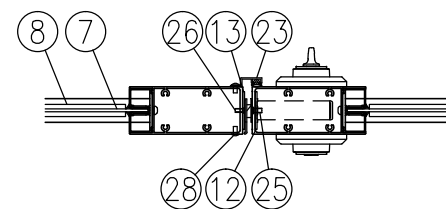

イ部詳細図 (1/8)

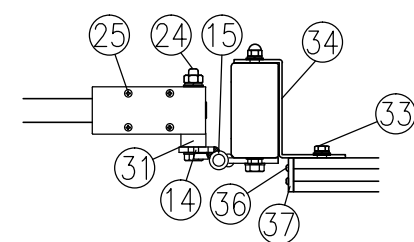

口部詳細図 (1/8)

部番	部 材 名	形 格 (mm)	材 質	摘 要
1	吊門柱	□100×50×t2.3	STKR400	静電粉体塗装(下地亜鉛めっき)
2	門柱キャップ	t1.6	SGH	静電粉体塗装(下地亜鉛めっき)
3	門扉縦枠(吊側)	50×120	A6063S	陽極酸化複合被膜
4	門扉縦枠(錠側)	50×120	A6063S	陽極酸化複合被膜
5	門扉縦枠(受側)	50×120	A6063S	陽極酸化複合被膜
6	門扉横枠	25×60	A6063S	陽極酸化複合被膜
7	めかくし面材	t3.0	アルミ樹脂積層複合材	-
8	ビード	-	エラストマー	-
9	縦枠カバー	t2	A1100P	塗装
10	穴キャップ	φ16用	ナイロン	-
11	シリンダー錠	ASCシリーズ	-	ゴール製
12	錠取付プレート	t2	ステンレス	-
13	受座取付プレート	t2	ステンレス	-
14	ヒジツボ	t6	SPHC	静電粉体塗装(下地亜鉛めっき)
15	ヒンジ	t6	SPHC	静電粉体塗装(下地亜鉛めっき)
16	ヒンジ芯棒	φ12	SGD	溶融亜鉛めっき
17	割ピン	4×20	ステンレス	-
18	座金	12	黄銅	-
19	落し棒金具	t2.3、t3.2	SGH	静電粉体塗装(下地亜鉛めっき)
20	裏板	t1.5	ステンレス	-
21	落し棒ホルダー	t1.5	ステンレス	-
22	落し棒	φ12	ステンレス	-
23	戸当り	t1.5	A6063S、EPDM	-
24	取付ボルト	M10×90	4.6相当	溶融亜鉛めっき
25	サラ小ネジ	M5×10	ステンレス	-
26	〃	M4×10	ステンレス	-
27	トラス小ネジ	M5×10	ステンレス	-
28	〃	M4×10	ステンレス	-
29	受けパイプ	φ16	PVC	-
30	ドアストッパー	H52	アルミダイカスト	-
31	ヒジツボ用台座	t13.5	SPHC	静電粉体塗装(下地亜鉛めっき)
32	めかくし材	-	複合押出材	-