



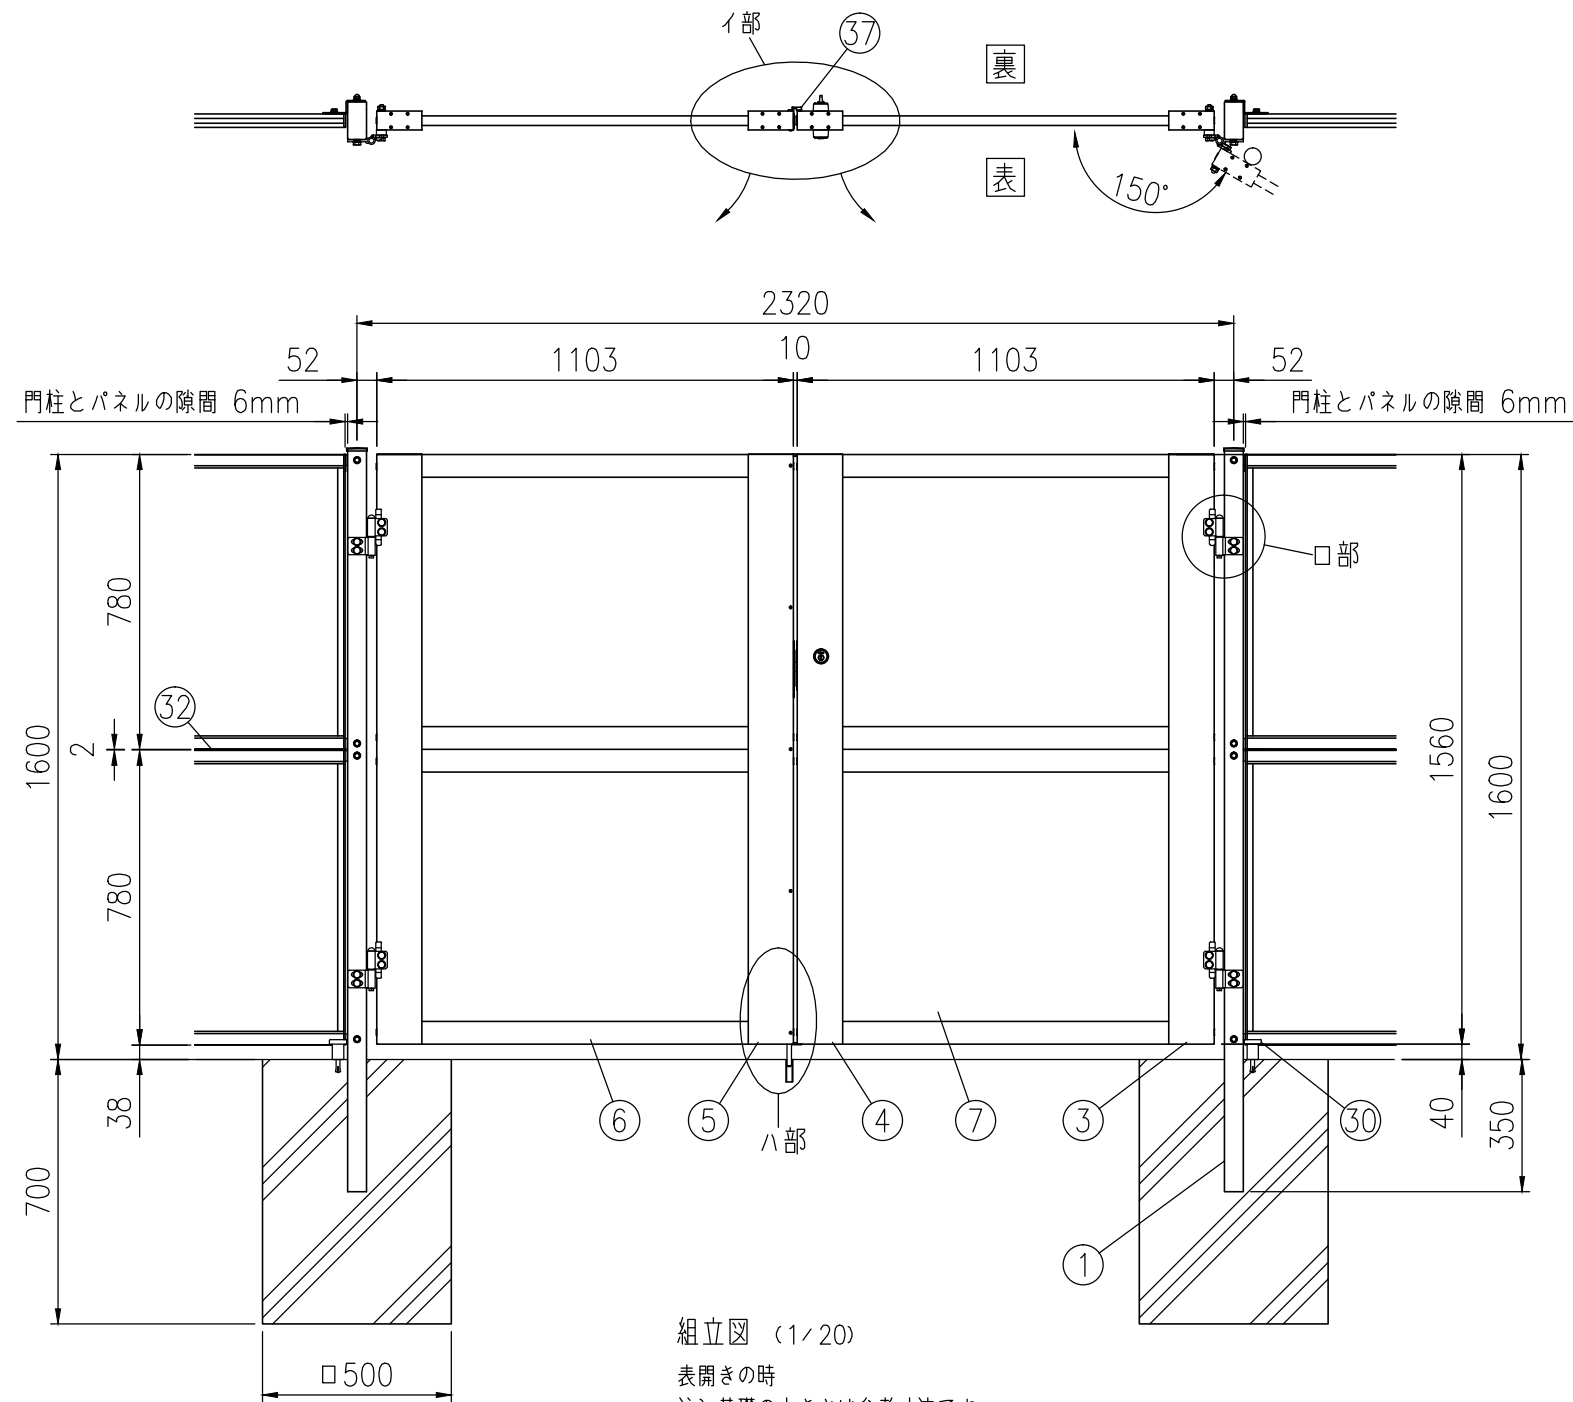

組立図 (1/20)

表開きの時

注) 基礎の大きさは参考寸法です。

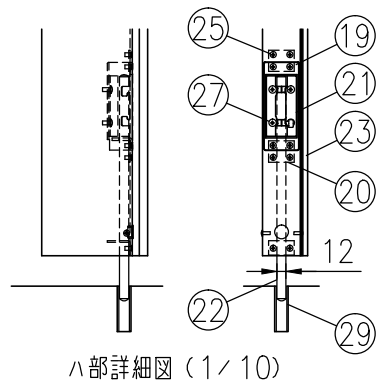


ハ部詳細図 (1/10)

33	取付ボルト	M8×20	4.6相当	溶融亜鉛めっき
34	端末金具	t3.2	SGH	亜鉛めっき＋静電粉体塗装
35	取付ボルト	M8×115	4.6相当	溶融亜鉛めっき
36	端部カバー 固定柱用	t1.2	SGHC	亜鉛めっき＋静電粉体塗装
37	戸当り端部キャップ	t1.0	PVC	－


(注) 商品仕様は改良のため、予告なく変更することがあります。

特記事項：シリンダー錠は、現地手配となります。
シリンダー錠（ゴール製）HDシリーズをご購入ください。
（バックセット64mm、扉厚50mm）
空錠の場合は、別途ダミーシリンダーをご購入ください。

品 種	高強度めかくし扉F型 固定柱タイプ
タ イ プ	シリンダー錠門扉HD
品 番	H1600
幅	2320（両開）
図面番号	KFTH05292※1

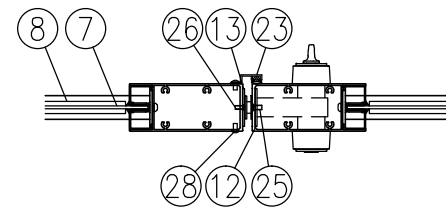

イ部詳細図 (1/8)

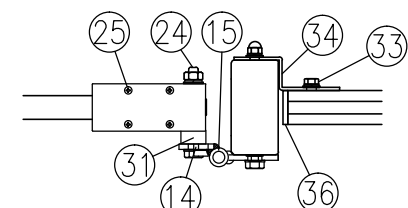

ロ部詳細図 (1/8)

部番	部 材 名	形 格 (mm)	材 質	摘 要
1	吊門柱	□100×50×t2.3	STKR400	静電粉体塗装（下地亜鉛めっき）
2	門柱キャップ	t1.6	SGH	静電粉体塗装（下地亜鉛めっき）
3	門扉縦枠（吊側）	50×120	A6063S	陽極酸化複合被膜
4	門扉縦枠（錠側）	50×120	A6063S	陽極酸化複合被膜
5	門扉縦枠（受側）	50×120	A6063S	陽極酸化複合被膜
6	門扉横枠	25×60	A6063S	陽極酸化複合被膜
7	めかくし面材	t3.0	アルミ樹脂積層複合材	－
8	ビード	－	エラストマー	－
9	縦枠カバー	t2	A1100P	塗装
10	穴キャップ	φ16用	ナイロン	－
11	シリンダー錠	HDシリーズ	－	ゴール製
12	錠取付プレート	t2	ステンレス	－
13	受座取付プレート	t2	ステンレス	－
14	ヒジツボ	t6	SPHC	静電粉体塗装（下地亜鉛めっき）
15	ヒンジ	t6	SPHC	静電粉体塗装（下地亜鉛めっき）
16	ヒンジ芯棒	φ12	SGD	溶融亜鉛めっき
17	割ピン	4×20	ステンレス	－
18	座金	12	黄銅	－
19	落とし棒金具	t2.3、t3.2	SGH	静電粉体塗装（下地亜鉛めっき）
20	裏板	t2	ステンレス	－
21	落とし棒ホルダー	t1.5	ステンレス	－
22	落とし棒	φ12	ステンレス	－
23	戸当り	t1.5	A6063S、EPDM	－
24	取付ボルト	M10×90	4.6相当	溶融亜鉛めっき
25	サラ小ネジ	M5×10	ステンレス	－
26	〃	M4×10	ステンレス	－
27	トラス小ネジ	M5×10	ステンレス	－
28	〃	M4×10	ステンレス	－
29	受けパイプ	φ16	PVC	－
30	ドアストッパー	H52	アルミダイカスト	－
31	ヒジツボ用台座	t13.5	SPHC	静電粉体塗装（下地亜鉛めっき）
32	めかくし材	－	複合押出材	－