



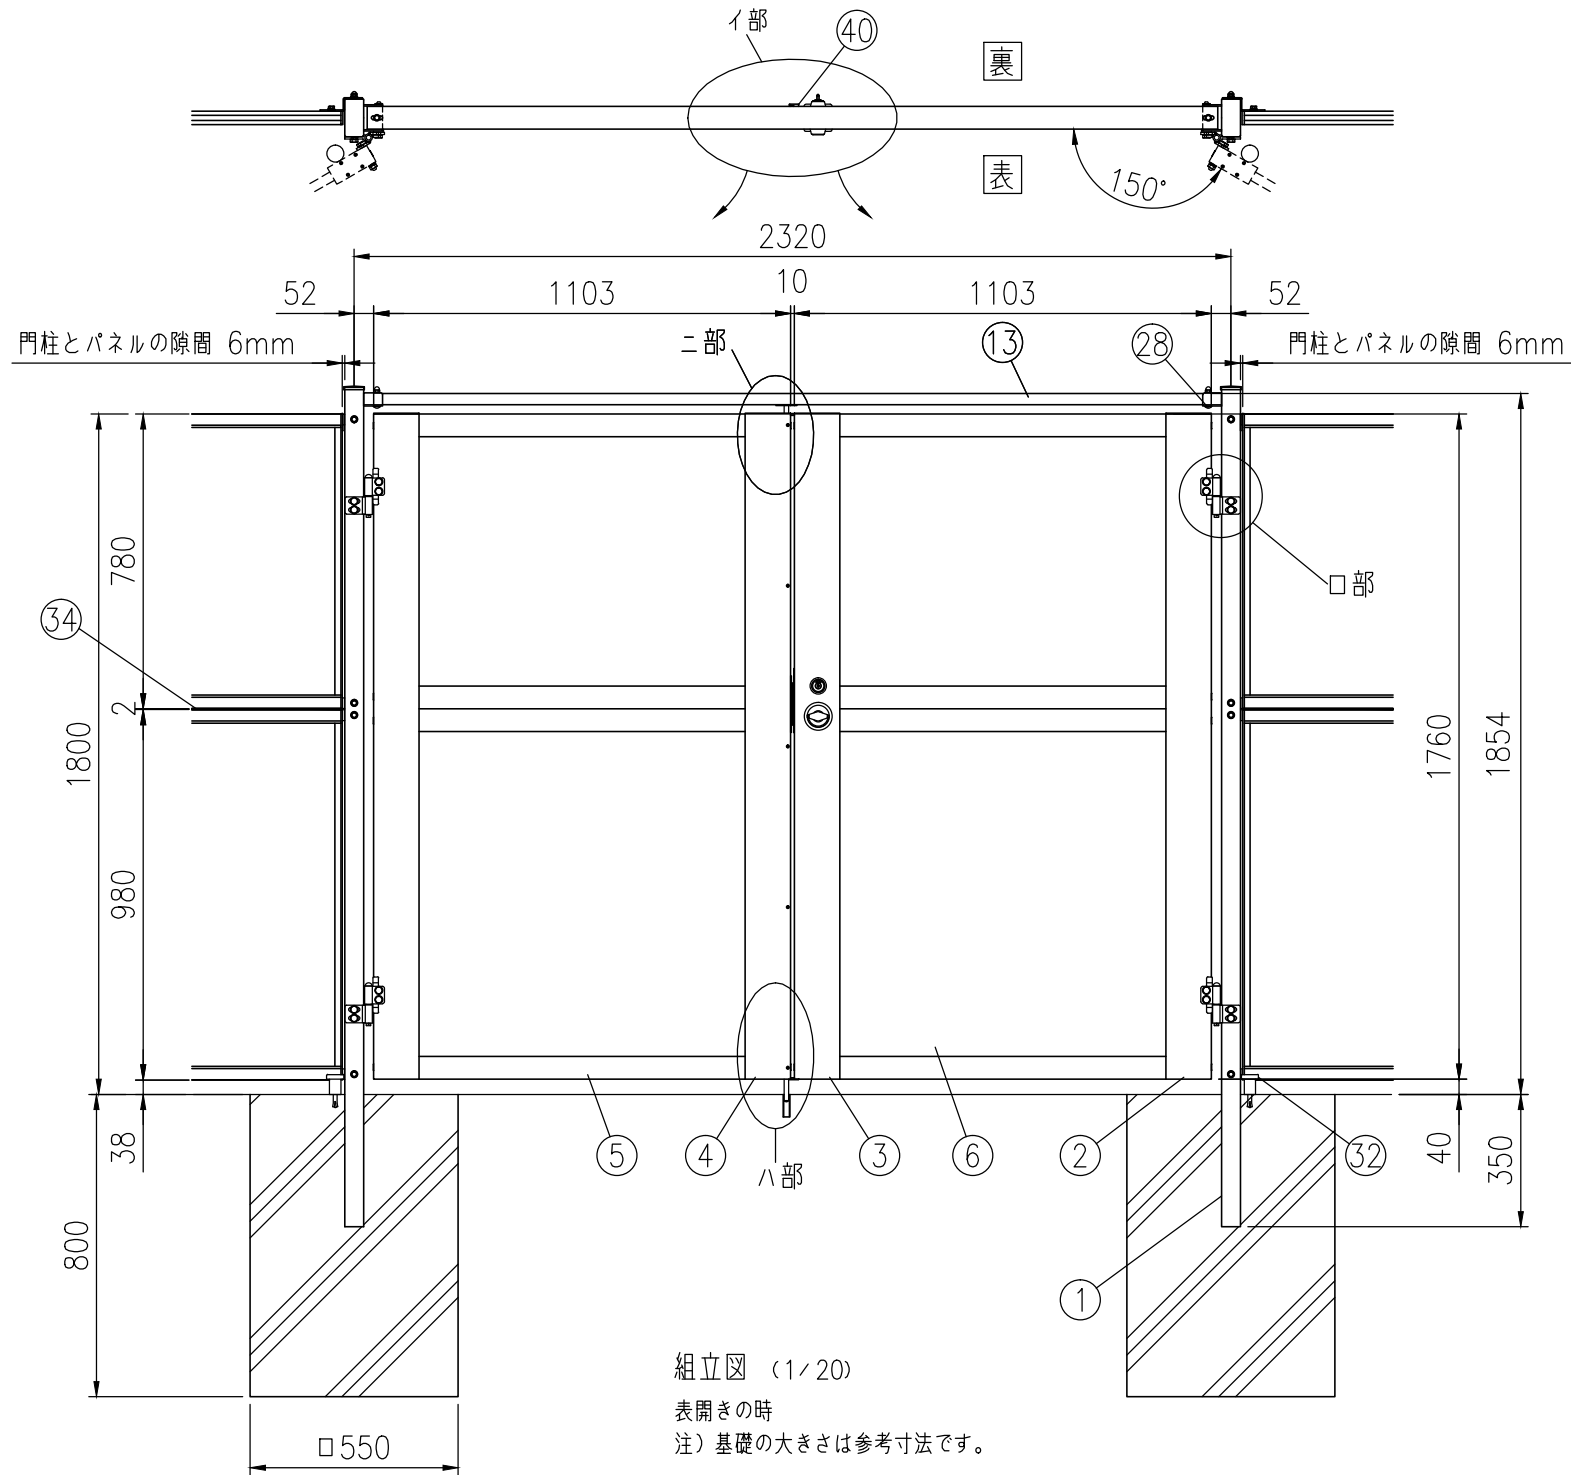

組立図 (1/20)

表開きの時

注) 基礎の大きさは参考寸法です。

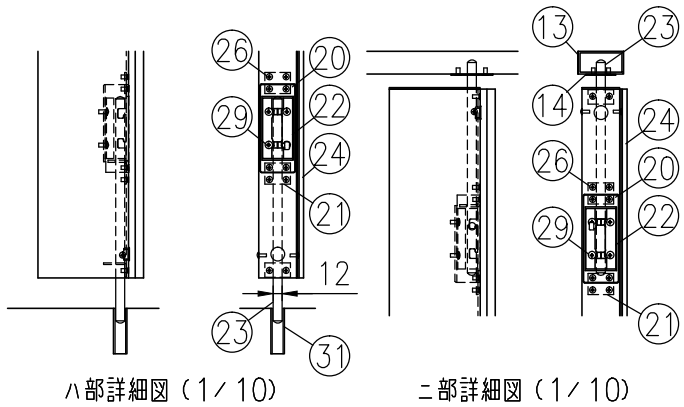

ハ部詳細図 (1/10)


ニ部詳細図 (1/10)

33	ヒジツボ用台座	t13.5	SPHC	静電粉体塗装 (下地亜鉛めっき)
34	めかくし材	—	複合押出材	—
35	取付ボルト	M10×125	4.6相当	熔融亜鉛めっき
36	取付ボルト	M8×20	4.6相当	熔融亜鉛めっき
37	端末金具	t3.2	SGH	亜鉛めっき+静電粉体塗装
38	取付ボルト	M8×115	4.6相当	熔融亜鉛めっき
39	端部カバー 固定柱用	t1.2	SGHC	亜鉛めっき+静電粉体塗装
40	戸当り端部キャップ	t1.0	PVC	—

(注) 商品仕様は改良のため、予告なく変更することがあります。

特記事項: シリンダー錠は、現地手配となります。
シリンダー錠 (シブタニ製) MCシリーズをご購入ください。
(バックセット64mm、扉厚50mm)
空錠の場合は、別途ダミーシリンダーをご購入ください。

品 種	高強度めかくし扉F型 固定柱タイプ
タ イ プ	シリンダー錠門扉MC
品 番	H1800
幅	2320 (両開)
図面番号	KFTH05306※1

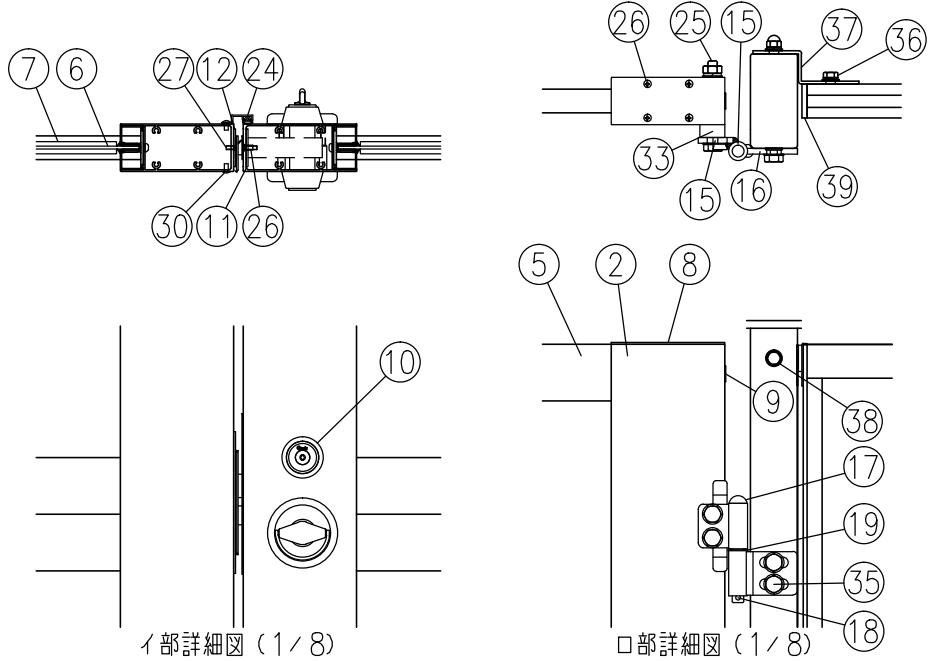

イ部詳細図 (1/8)

ロ部詳細図 (1/8)

部番	部 材 名	形 格 (mm)	材 質	摘 要
1	吊門柱	□100×50×t3.2	STKR400	静電粉体塗装 (下地亜鉛めっき)
2	門扉縦枠 (吊側)	50×120	A6063S	陽極酸化複合被膜
3	門扉縦枠 (錠側)	50×120	A6063S	陽極酸化複合被膜
4	門扉縦枠 (受側)	50×120	A6063S	陽極酸化複合被膜
5	門扉横枠	25×60	A6063S	陽極酸化複合被膜
6	めかくし面材	t3.0	アルミ樹脂積層複合材	—
7	ビード	—	エラストマー	—
8	縦枠カバー	t2	A1100P	塗装
9	穴キャップ	φ16用	ナイロン	—
10	シリンダー錠	MCシリーズ	—	シブタニ製
11	錠取付プレート	t2	ステンレス	—
12	受座取付プレート	t2	ステンレス	—
13	上枠材	□60×30×t2.3	STKR400	静電粉体塗装 (下地亜鉛めっき)
14	上枠材プレート	t2	ステンレス	—
15	ヒジツボ	t6	SPHC	静電粉体塗装 (下地亜鉛めっき)
16	ヒンジ	t6	SPHC	静電粉体塗装 (下地亜鉛めっき)
17	ヒンジ芯棒	φ12	SGD	熔融亜鉛めっき
18	割ピン	4×20	ステンレス	—
19	座金	12	黄銅	—
20	落し棒金具	t2.3, t3.2	SGH	静電粉体塗装 (下地亜鉛めっき)
21	裏板	t2	ステンレス	—
22	落し棒ホルダー	t1.5	ステンレス	—
23	落し棒	φ12	ステンレス	—
24	戸当り	t1.5	A6063S, EPDM	—
25	取付ボルト	M10×90	4.6相当	熔融亜鉛めっき
26	サラ小ネジ	M5×10	ステンレス	—
27	〃	M4×10	ステンレス	—
28	トラス小ネジ	M8×45	ステンレス	—
29	〃	M5×10	ステンレス	—
30	〃	M4×10	ステンレス	—
31	受けパイプ	φ16	PVC	—
32	ドアストッパー	H52	アルミダイカスト	—