


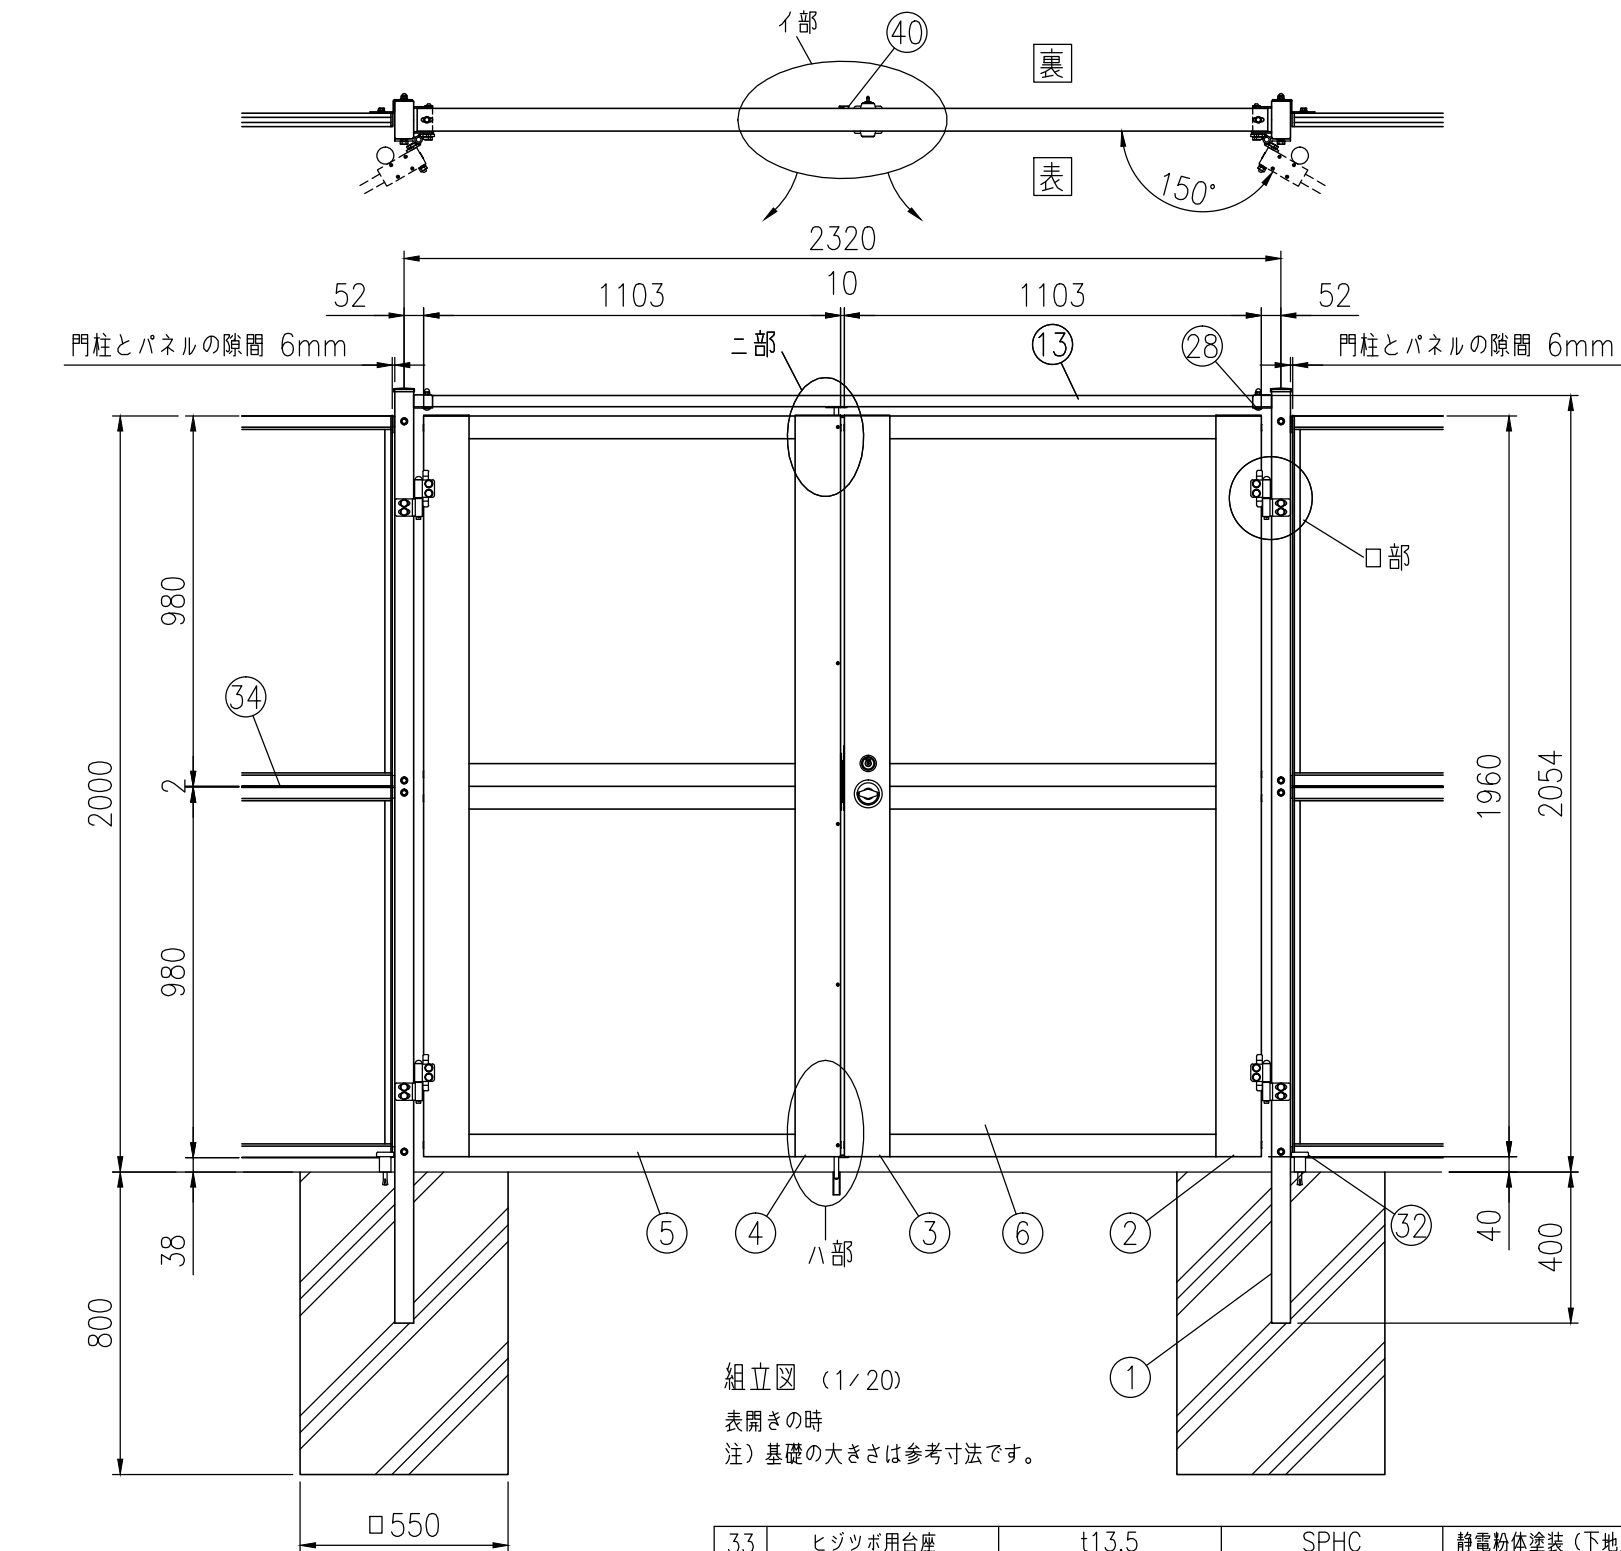


組立図 (1/20)


表開きの時  
注) 基礎の大きさは参考寸法です。

|    |            |         |       |                  |
|----|------------|---------|-------|------------------|
| 33 | ヒジツボ用台座    | t13.5   | SPHC  | 静電粉体塗装 (下地亜鉛めっき) |
| 34 | めかくし材      | —       | 複合押出材 | —                |
| 35 | 取付ボルト      | M10×125 | 4.6相当 | 溶融亜鉛めっき          |
| 36 | 取付ボルト      | M8×20   | 4.6相当 | 溶融亜鉛めっき          |
| 37 | 端末金具       | t3.2    | SGH   | 亜鉛めっき+静電粉体塗装     |
| 38 | 取付ボルト      | M8×115  | 4.6相当 | 溶融亜鉛めっき          |
| 39 | 端部カバー 固定柱用 | t1.2    | SGHC  | 亜鉛めっき+静電粉体塗装     |
| 40 | 戸当り端部キャップ  | t1.0    | PVC   | —                |

(注) 商品仕様は改良のため、予告なく変更することがあります。  
特記事項: シリンダー錠は、現地手配となります。  
シリンダー錠 (シブタニ製) MCシリーズをご購入ください。  
(バックセット64mm、扉厚50mm)  
空錠の場合は、別途ダミーシリンダーをご購入ください。

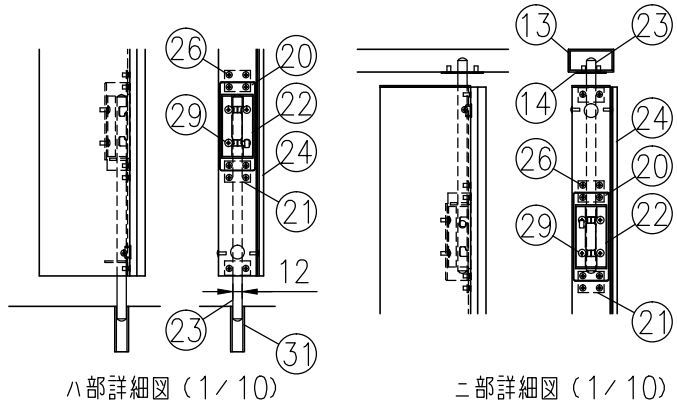

|       |                   |
|-------|-------------------|
| 品 種   | 高強度めかくし扉F型 固定柱タイプ |
| タ イ プ | シリンダー錠門扉MC        |
| 品 番   | H2000             |
| 幅     | 2320 (両開)         |
| 図面番号  | KFTH05315※1       |

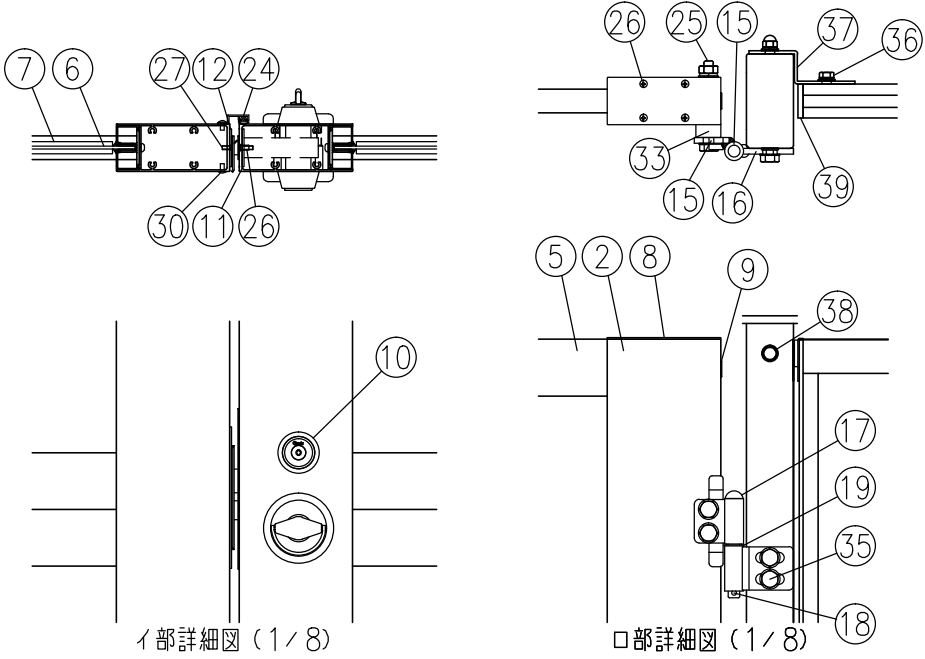

| 部番 | 部 材 名     | 形 格 (mm)     | 材 質         | 摘 要              |
|----|-----------|--------------|-------------|------------------|
| 1  | 吊門柱       | □100×50×t3.2 | STKR400     | 静電粉体塗装 (下地亜鉛めっき) |
| 2  | 門扉縦枠 (吊側) | 50×120       | A6063S      | 陽極酸化複合被膜         |
| 3  | 門扉縦枠 (錠側) | 50×120       | A6063S      | 陽極酸化複合被膜         |
| 4  | 門扉縦枠 (受側) | 50×120       | A6063S      | 陽極酸化複合被膜         |
| 5  | 門扉横枠      | 25×60        | A6063S      | 陽極酸化複合被膜         |
| 6  | めかくし面材    | t3.0         | アルミ樹脂積層複合材  | —                |
| 7  | ビード       | —            | エラストマー      | —                |
| 8  | 縦枠カバー     | t2           | A1100P      | 塗装               |
| 9  | 穴キャップ     | φ16用         | ナイロン        | —                |
| 10 | シリンダー錠    | MCシリーズ       | —           | シブタニ製            |
| 11 | 錠取付プレート   | t2           | ステンレス       | —                |
| 12 | 受座取付プレート  | t2           | ステンレス       | —                |
| 13 | 上枠材       | □60×30×t2.3  | STKR400     | 静電粉体塗装 (下地亜鉛めっき) |
| 14 | 上枠材プレート   | t2           | ステンレス       | —                |
| 15 | ヒジツボ      | t6           | SPHC        | 静電粉体塗装 (下地亜鉛めっき) |
| 16 | ヒンジ       | t6           | SPHC        | 静電粉体塗装 (下地亜鉛めっき) |
| 17 | ヒンジ芯棒     | φ12          | SGD         | 溶融亜鉛めっき          |
| 18 | 割ピン       | 4×20         | ステンレス       | —                |
| 19 | 座金        | 12           | 黄銅          | —                |
| 20 | 落し棒金具     | t2.3、t3.2    | SGH         | 静電粉体塗装 (下地亜鉛めっき) |
| 21 | 裏板        | t2           | ステンレス       | —                |
| 22 | 落し棒ホルダー   | t1.5         | ステンレス       | —                |
| 23 | 落し棒       | φ12          | ステンレス       | —                |
| 24 | 戸当り       | t1.5         | A6063S、EPDM | —                |
| 25 | 取付ボルト     | M10×90       | 4.6相当       | 溶融亜鉛めっき          |
| 26 | サラ小ネジ     | M5×10        | ステンレス       | —                |
| 27 | 〃         | M4×10        | ステンレス       | —                |
| 28 | トラス小ネジ    | M8×45        | ステンレス       | —                |
| 29 | 〃         | M5×10        | ステンレス       | —                |
| 30 | 〃         | M4×10        | ステンレス       | —                |
| 31 | 受けパイプ     | φ16          | PVC         | —                |
| 32 | ドアストッパー   | H52          | アルミダイカスト    | —                |