


品 種	G0
タ イ プ	門扉（片開）N
品 番	# 1000
幅	1500
図面番号	KEMH00203A
外開き、両面施錠、左吊元	

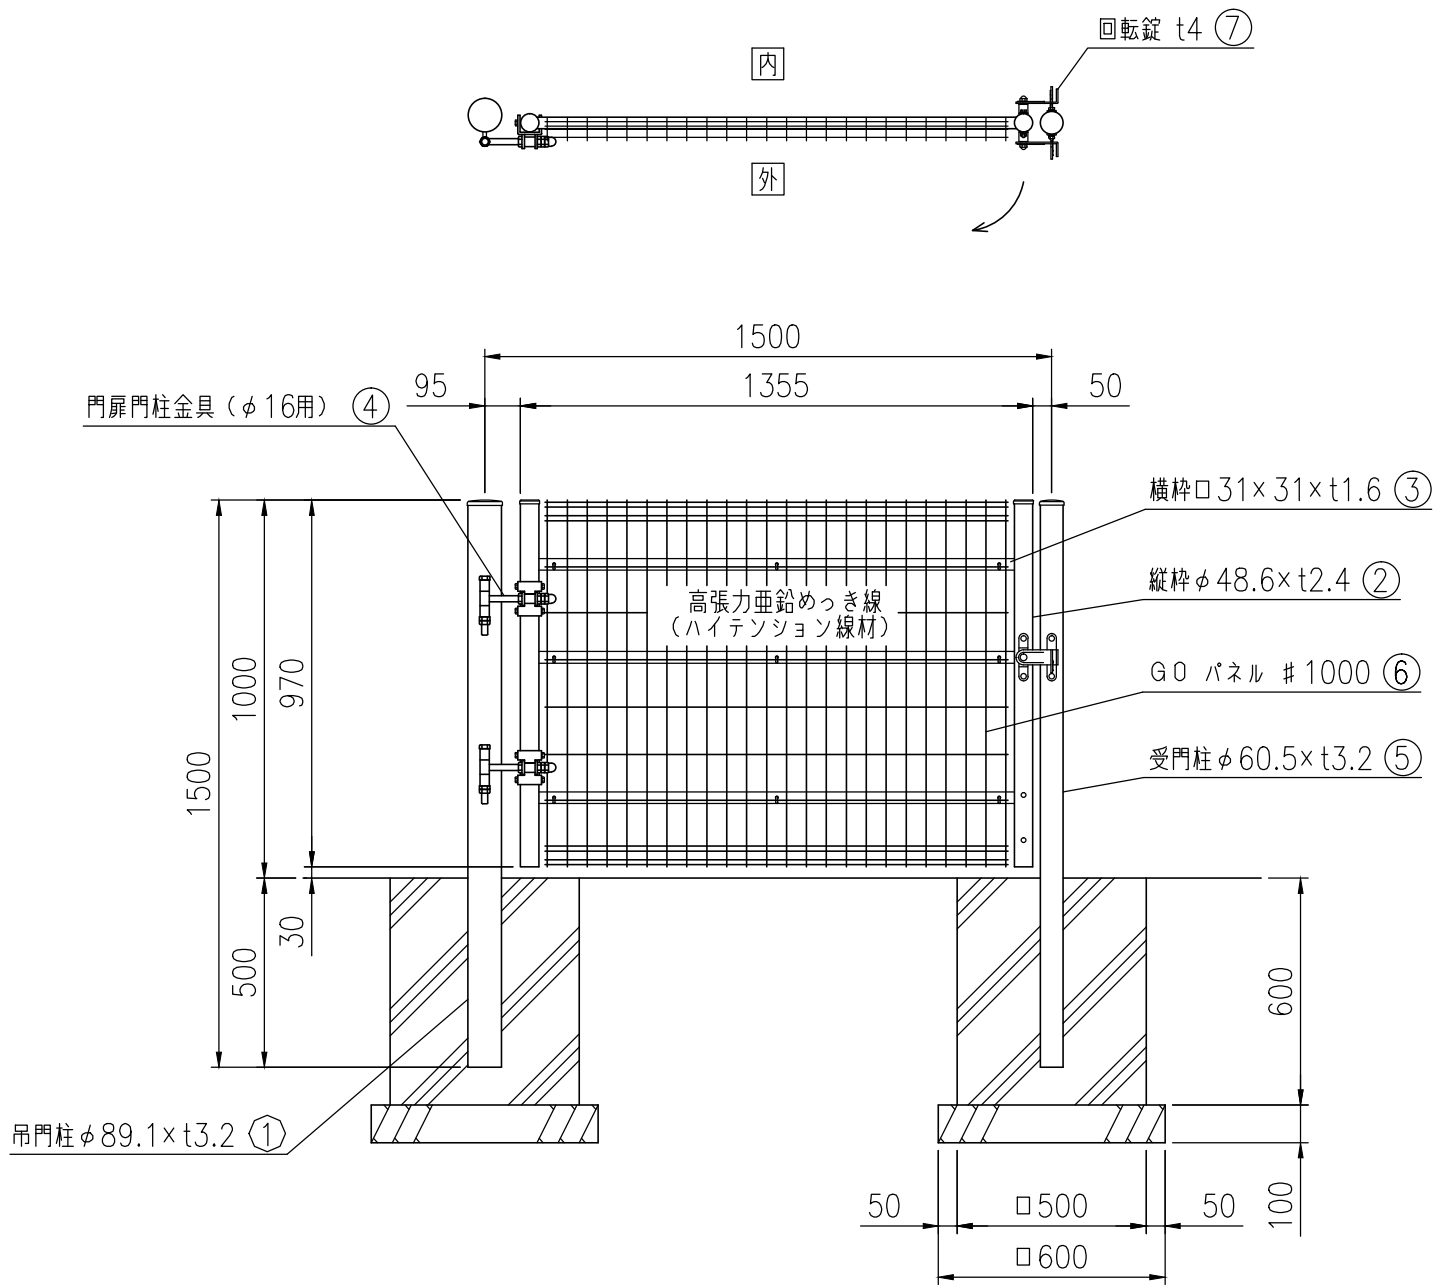

組立図 (1/20)
基礎の大きさは、参考寸法です。

- ①～⑤は、亜鉛めっき+静電粉体塗装
⑥は、亜鉛めっき+流動浸漬塗装
⑦は、ステンレス