



品 種	G0
タ イ プ	門扉（片開）N
品 番	# 800
幅	1500
図面番号	KEMH00201B
外開き、両面施錠、左吊元	

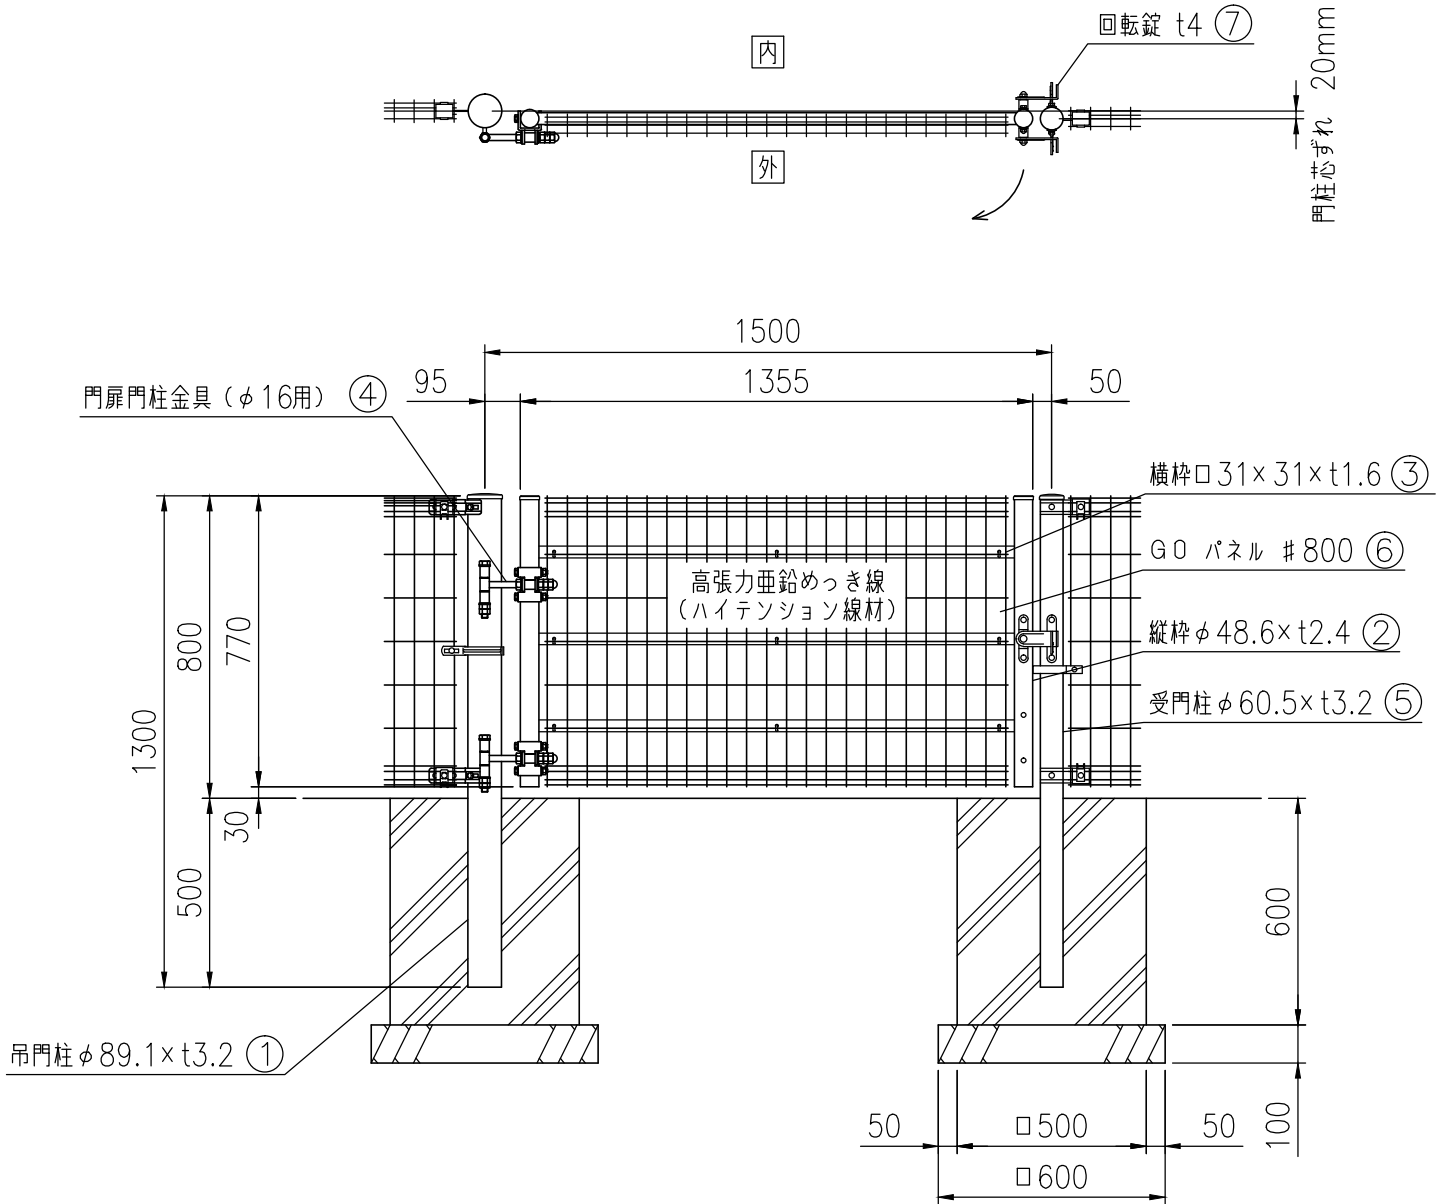

<片 開> 吊門柱、受門柱の通りが20mmずれます。
 （連続するフェンスの通りが20mmずれます。）

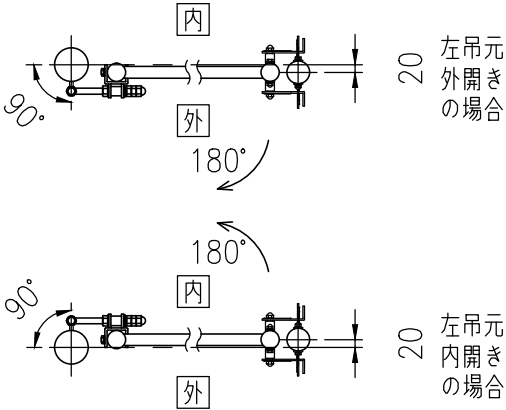

- ① ～ ⑤ は、亜鉛めっき+静電粉体塗装
- ⑥ は、亜鉛めっき+流動浸漬塗装
- ⑦ は、ステンレス

組立図（1／20）
 基礎の大きさは、参考寸法です。