


品 種	G0
タ イ プ	門扉（両開）
品 番	# 1000
幅	5000
図面番号	KEMH00671
外開き、外貫抜、内落とし棒	

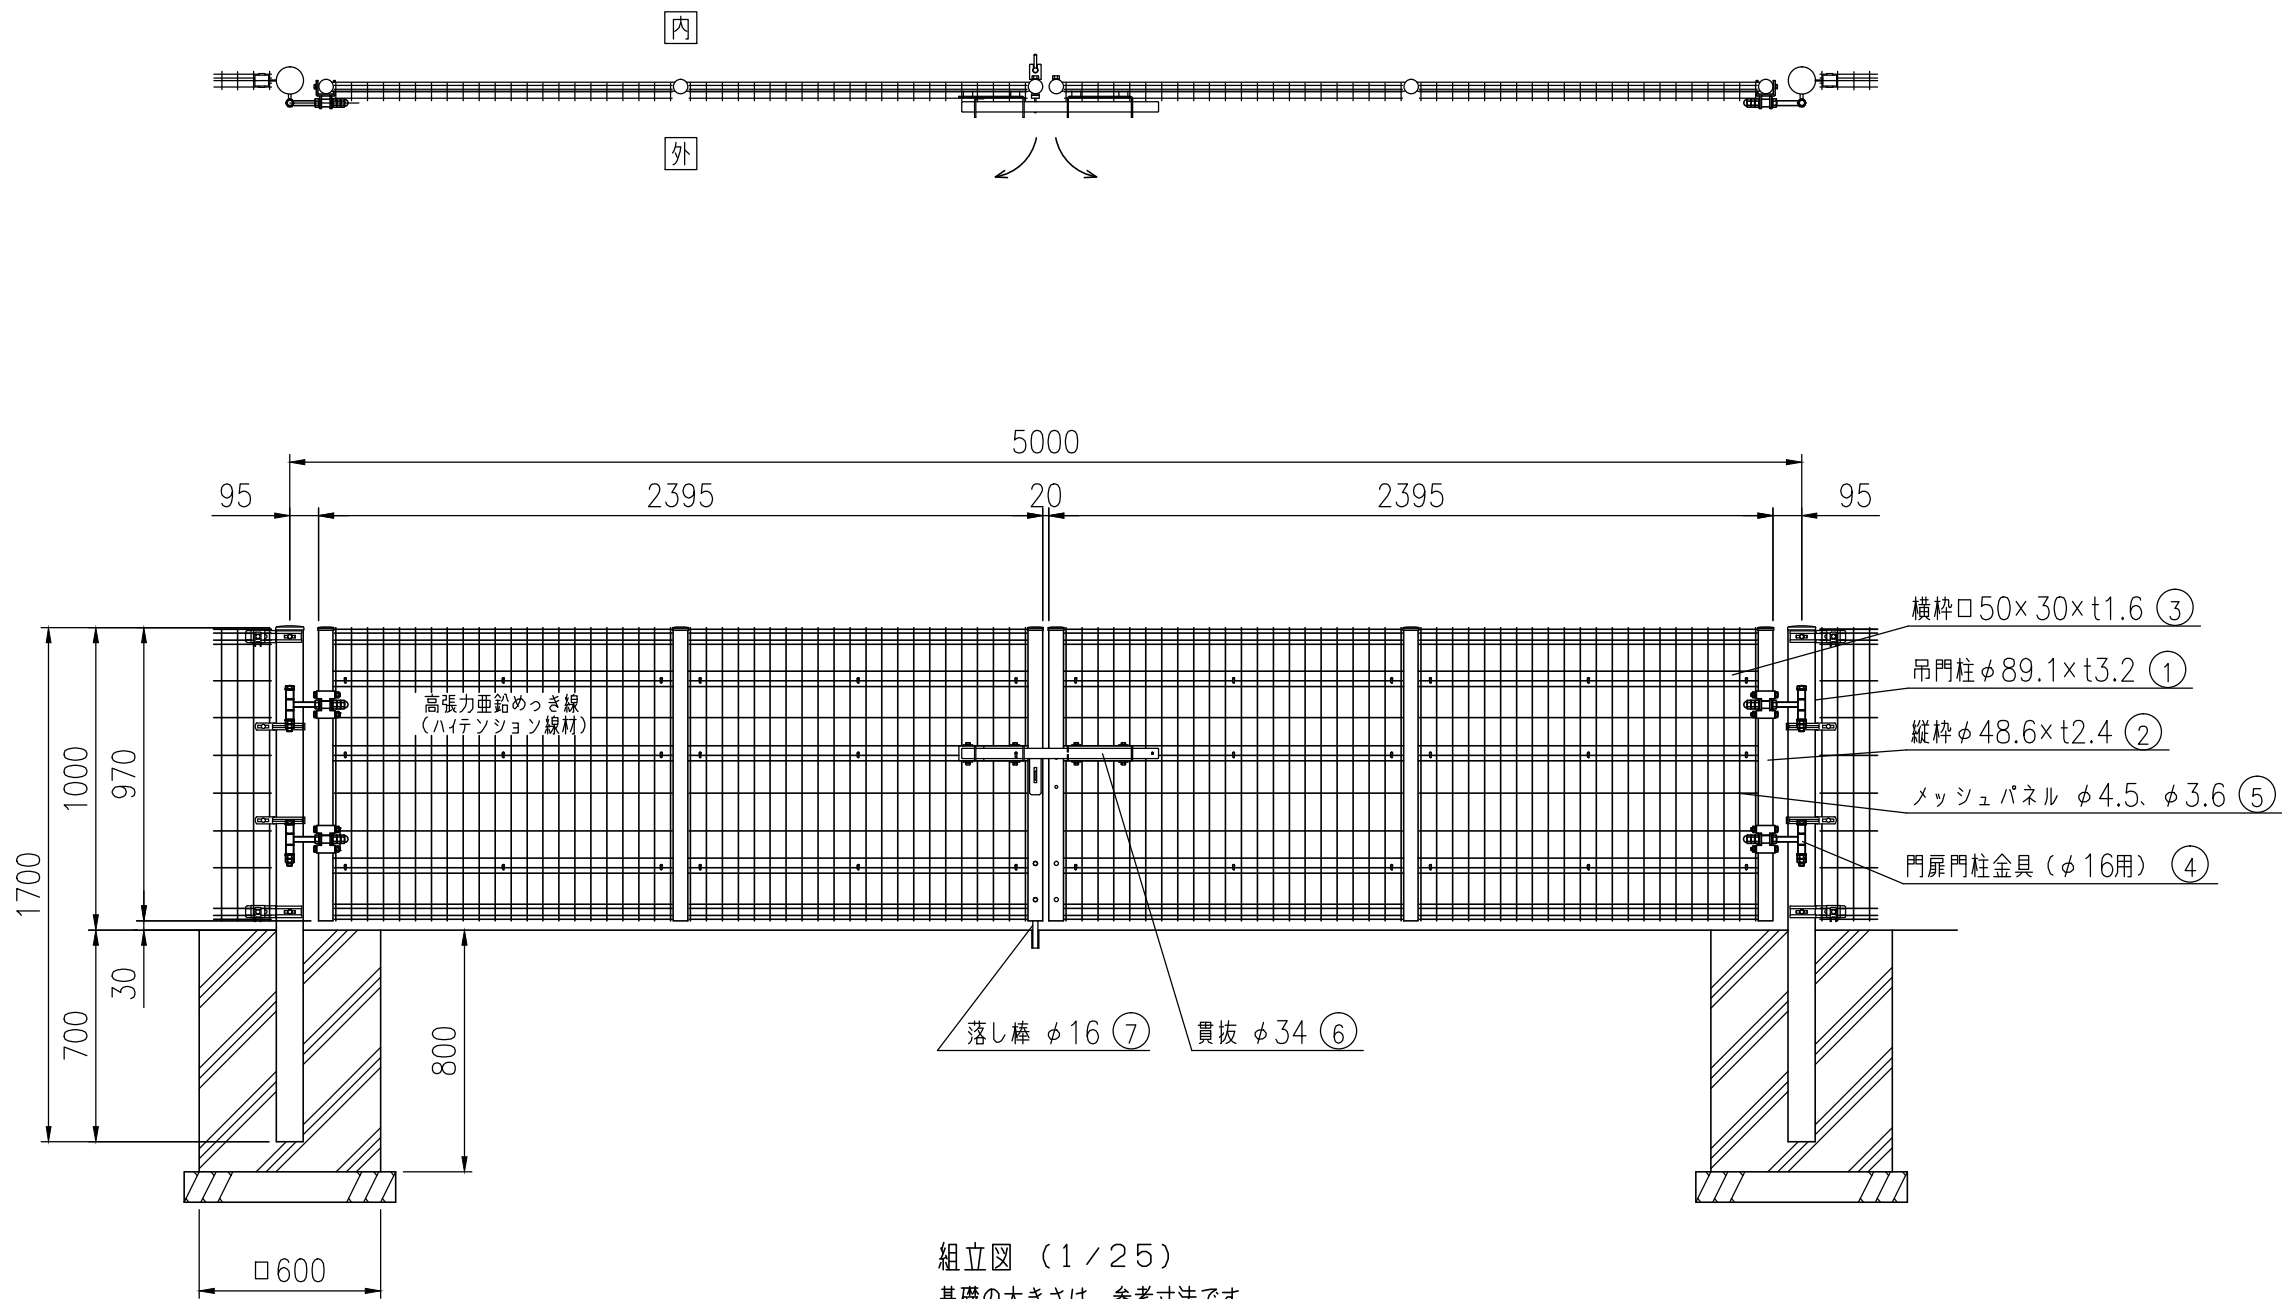

① ～ ④ は、亜鉛めっき+静電粉体塗装
⑤ は、亜鉛めっき+流動浸漬塗装
⑥ ～ ⑦ は、熔融亜鉛めっき