


品 種	G0
タ イ プ	門扉（両開）
品 番	#1000
幅	6000
図面番号	KEMH00672A
外開き、外貫抜、内落し棒	

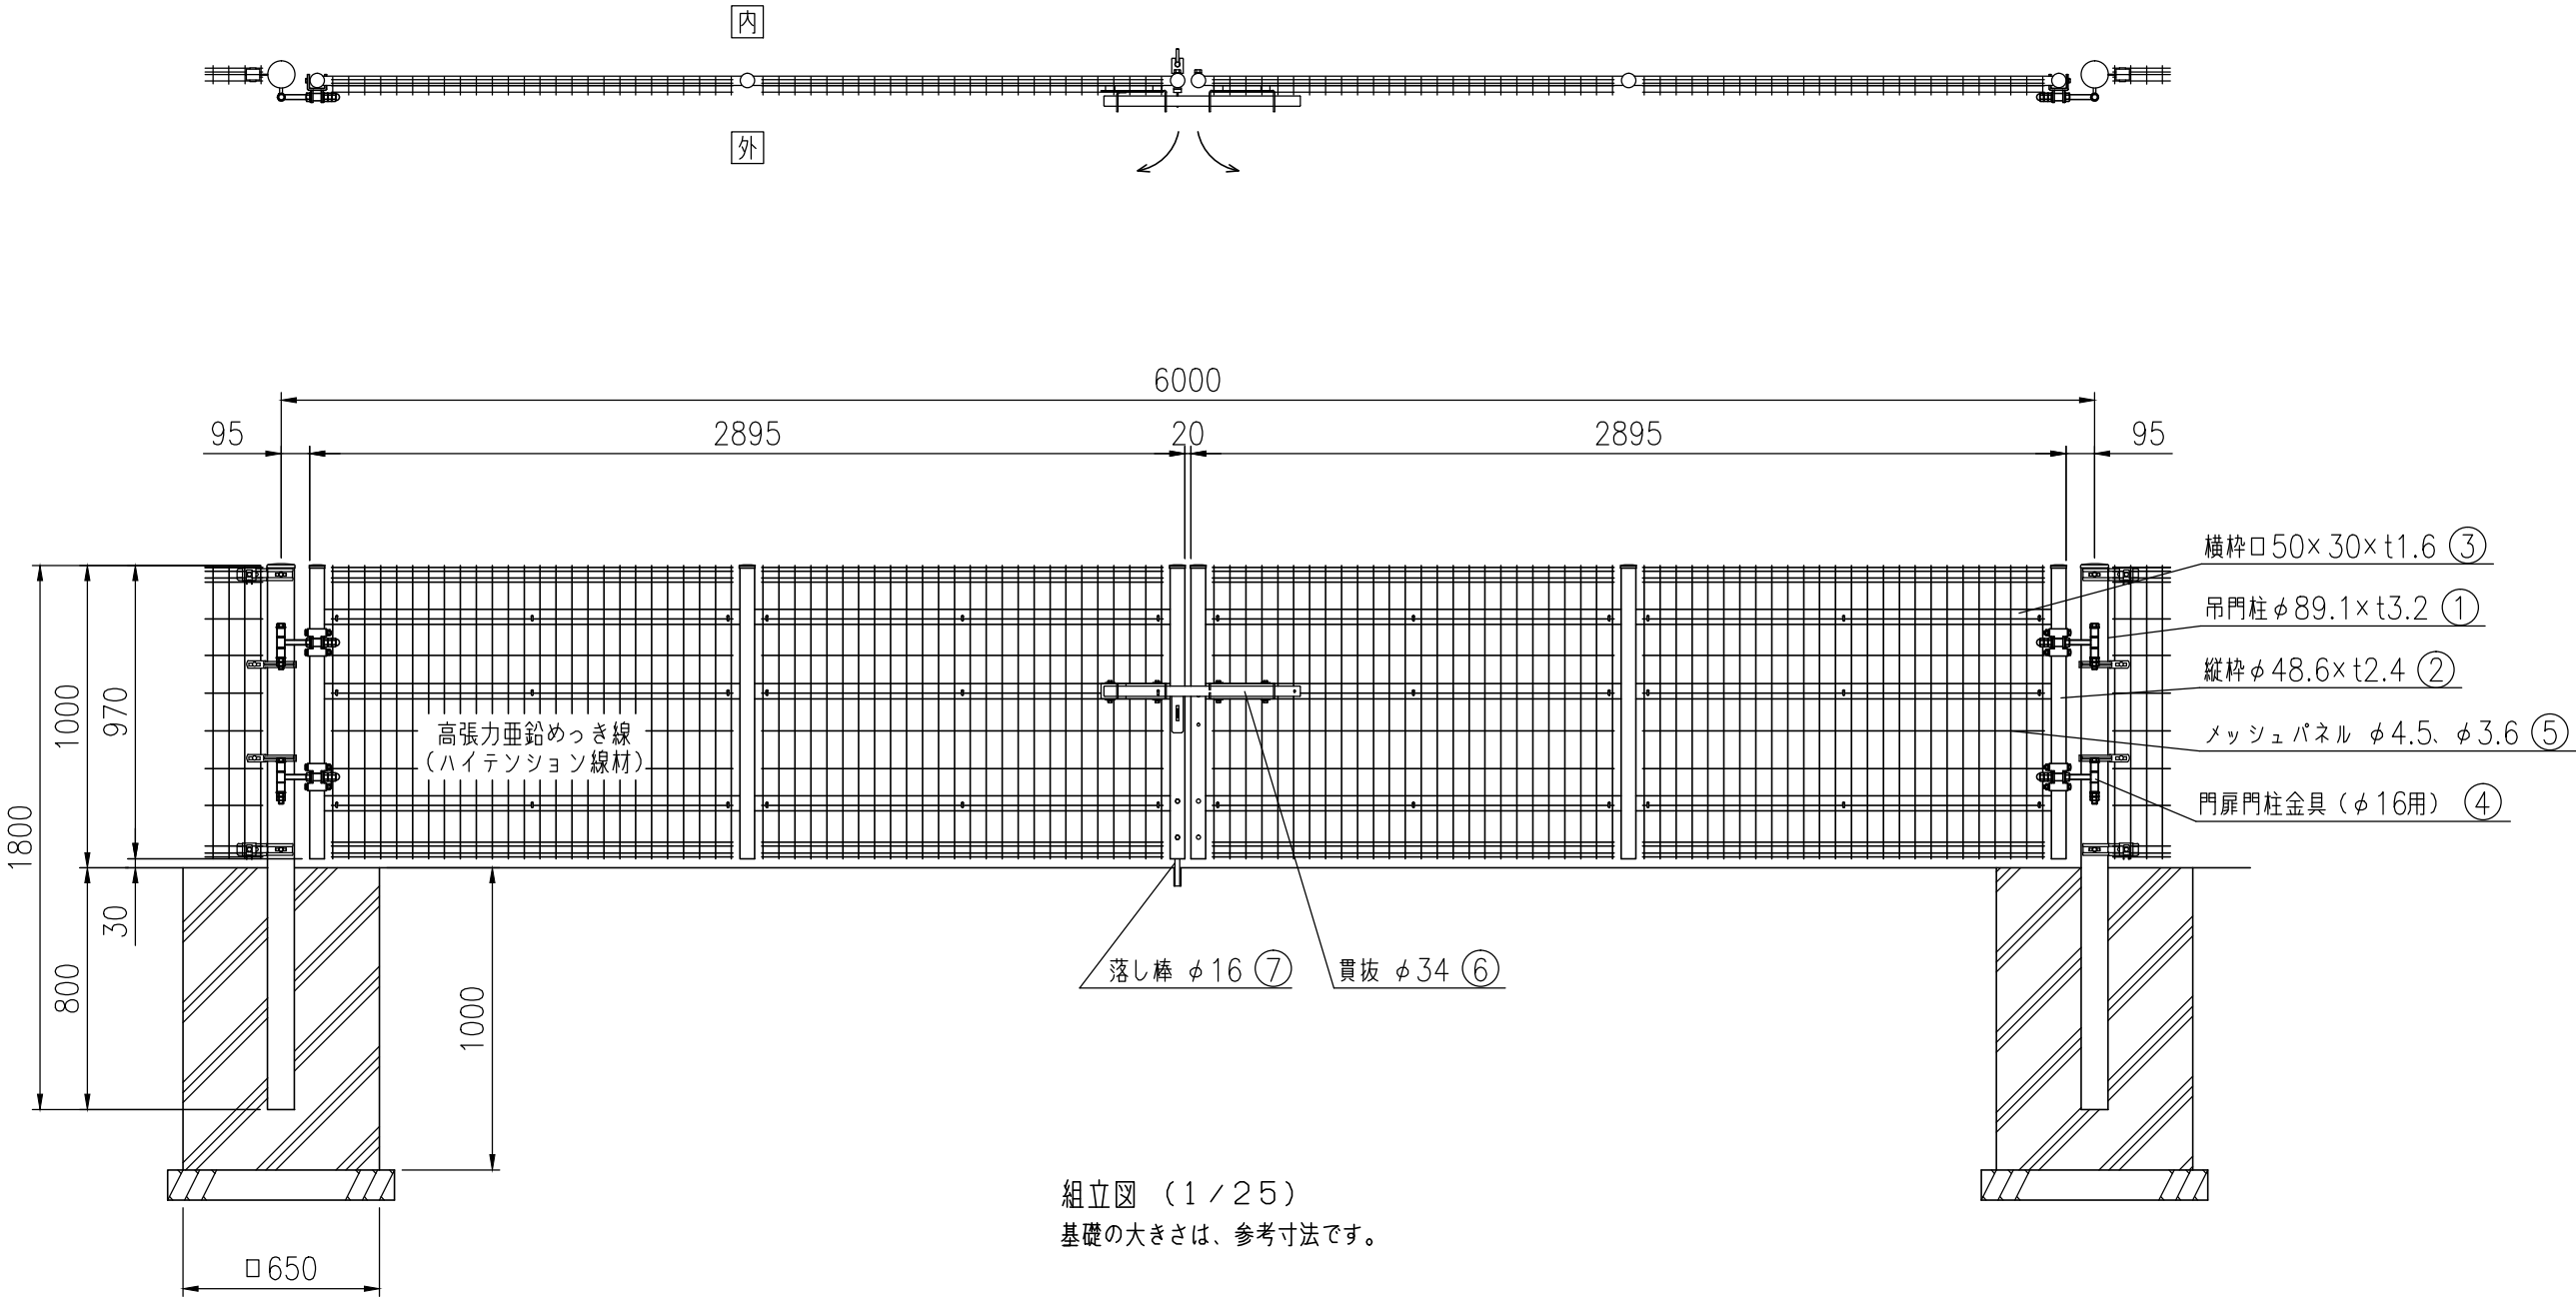

- ① ～ ④ は、亜鉛めっき + 静電粉体塗装
⑤ は、亜鉛めっき + 流動浸漬塗装
⑥ ～ ⑦ は、溶融亜鉛めっき