


品 種	G0
タ イ プ	門扉（両開）
品 番	# 1200
幅	4000
図面番号	KEMH00673A

外開き、外貫抜、内落とし棒

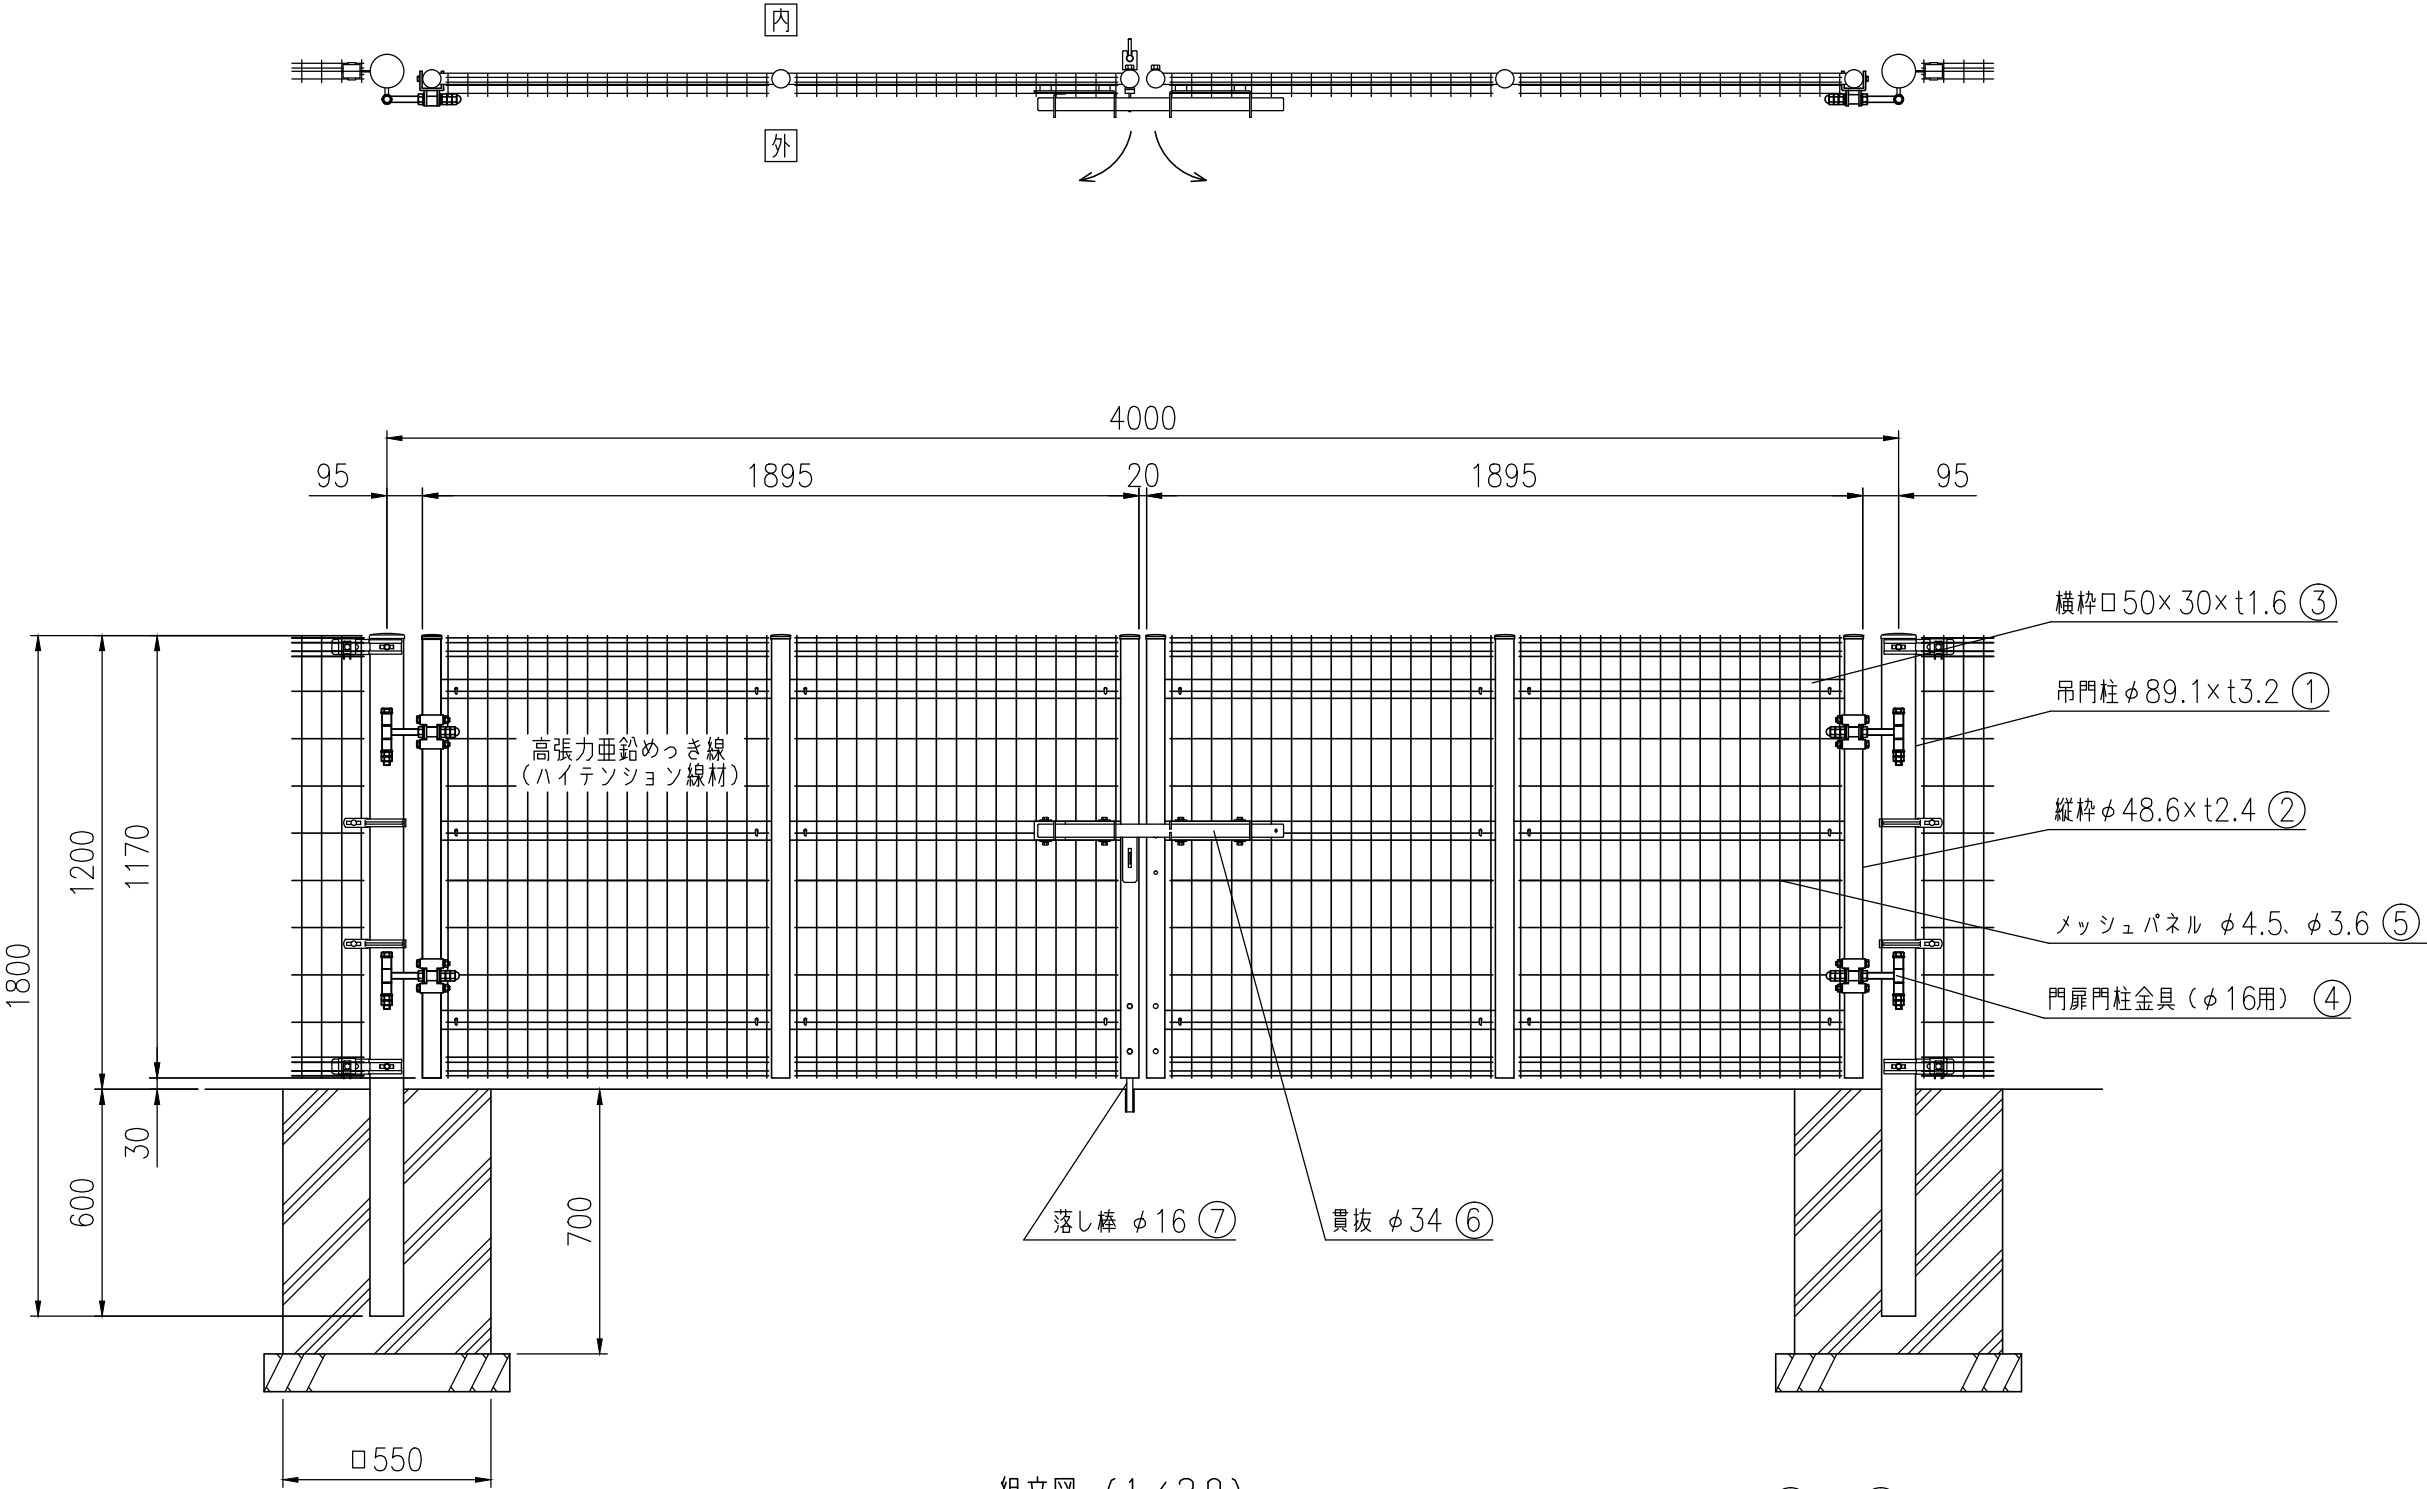

組立図（1／20）
基礎の大きさは、参考寸法です。

- ① ～ ④ は、亜鉛めっき＋静電粉体塗装
⑤ は、亜鉛めっき＋流動浸漬塗装
⑥ ～ ⑦ は、溶融亜鉛めっき