


品 種	G0
タ イ プ	門扉（両開）N
品 番	# 1200
幅	3000
図面番号	KEMH00219B
外開き、両面施錠、内落し棒	

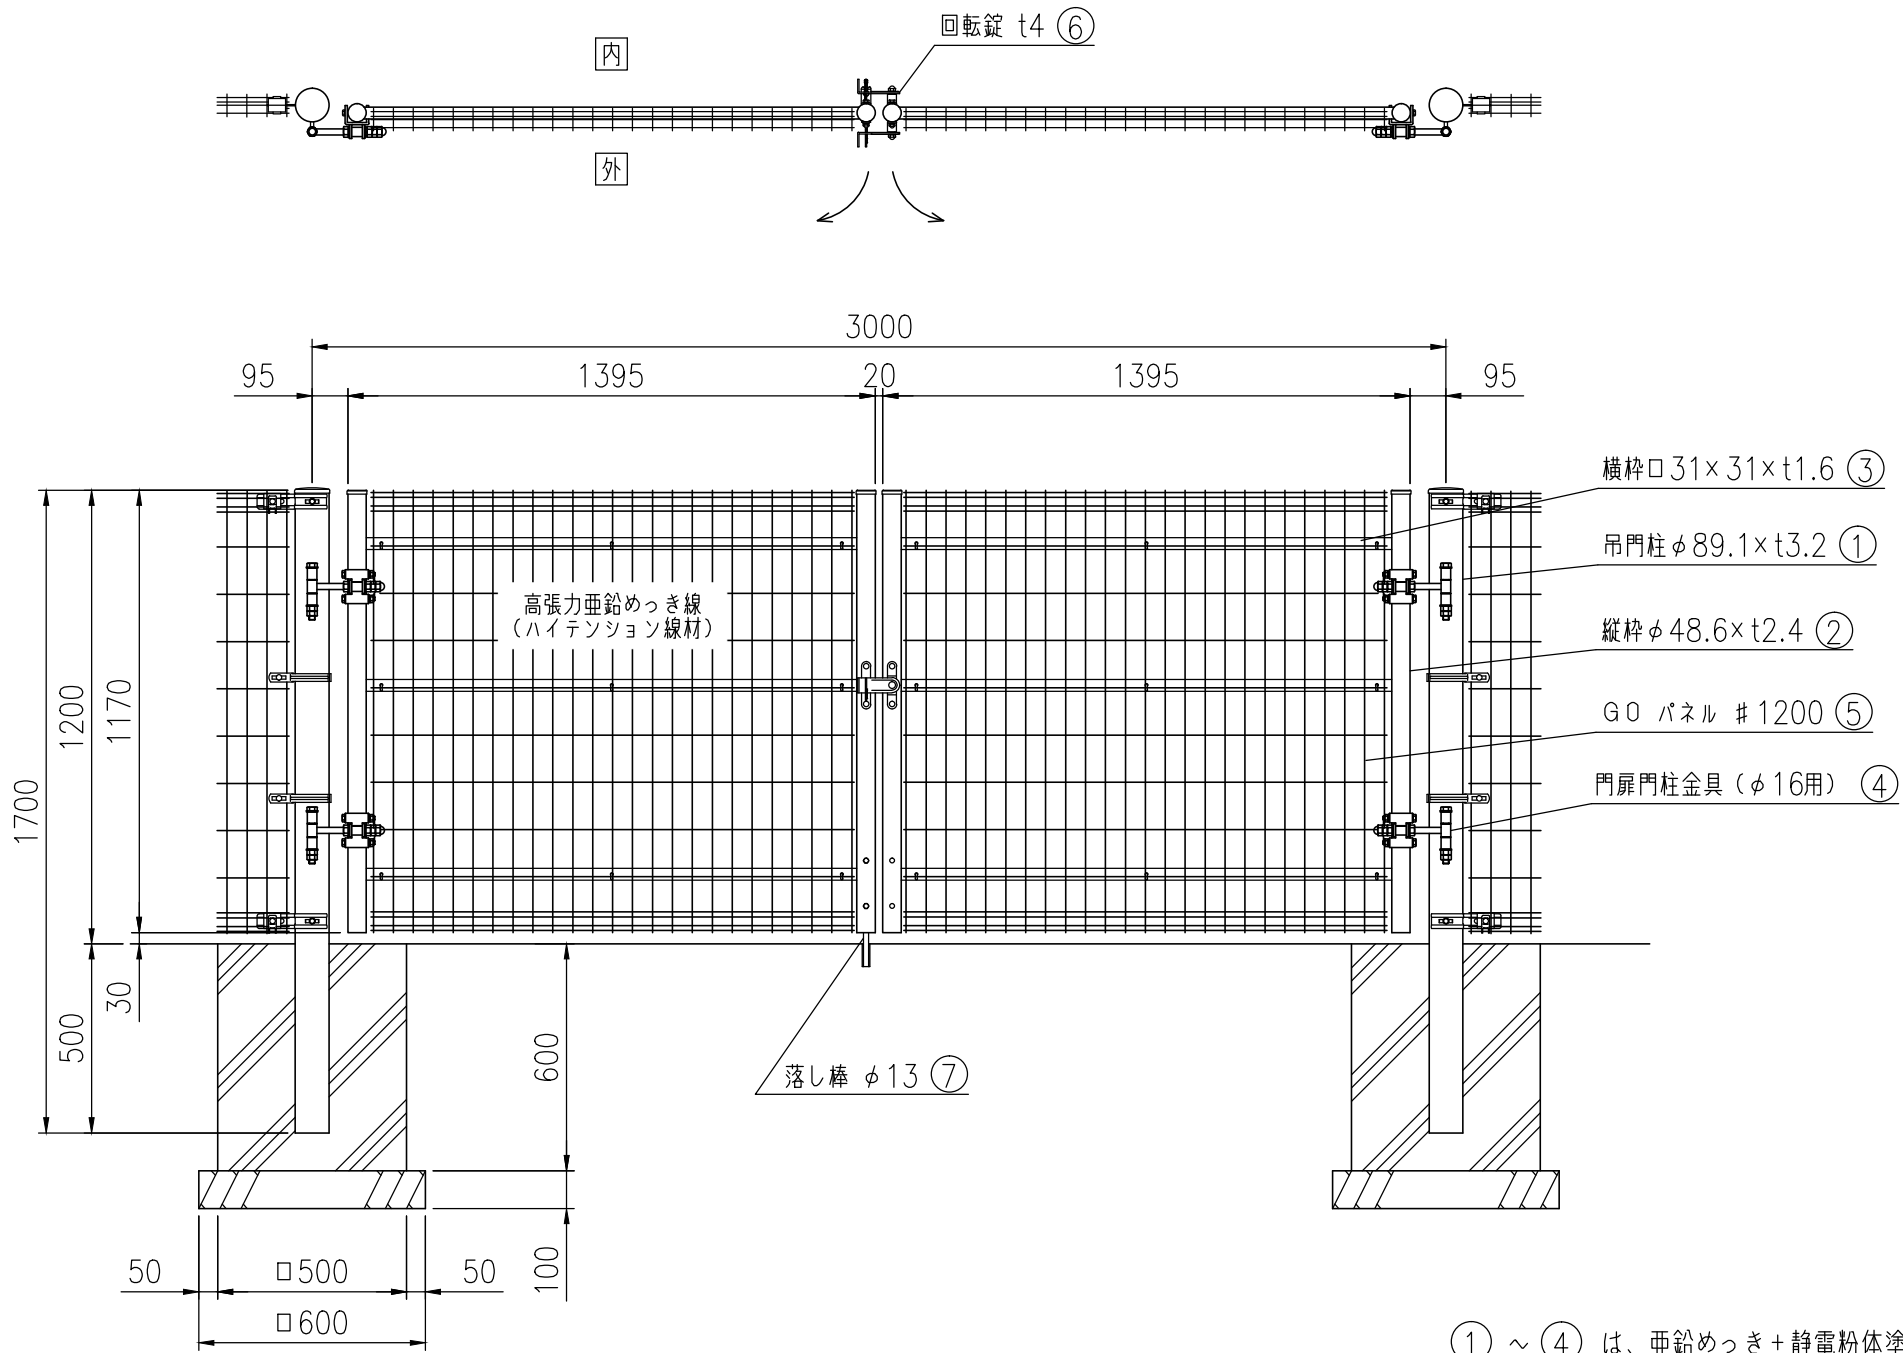

組立図 (1/20)
基礎の大きさは、参考寸法です。