品　　種	G0
タ イ プ	門扉（両開）
品　　番	#1800
幅	4000
図面番号	KEMH00679A

外開き、外貫抜、内落し棒

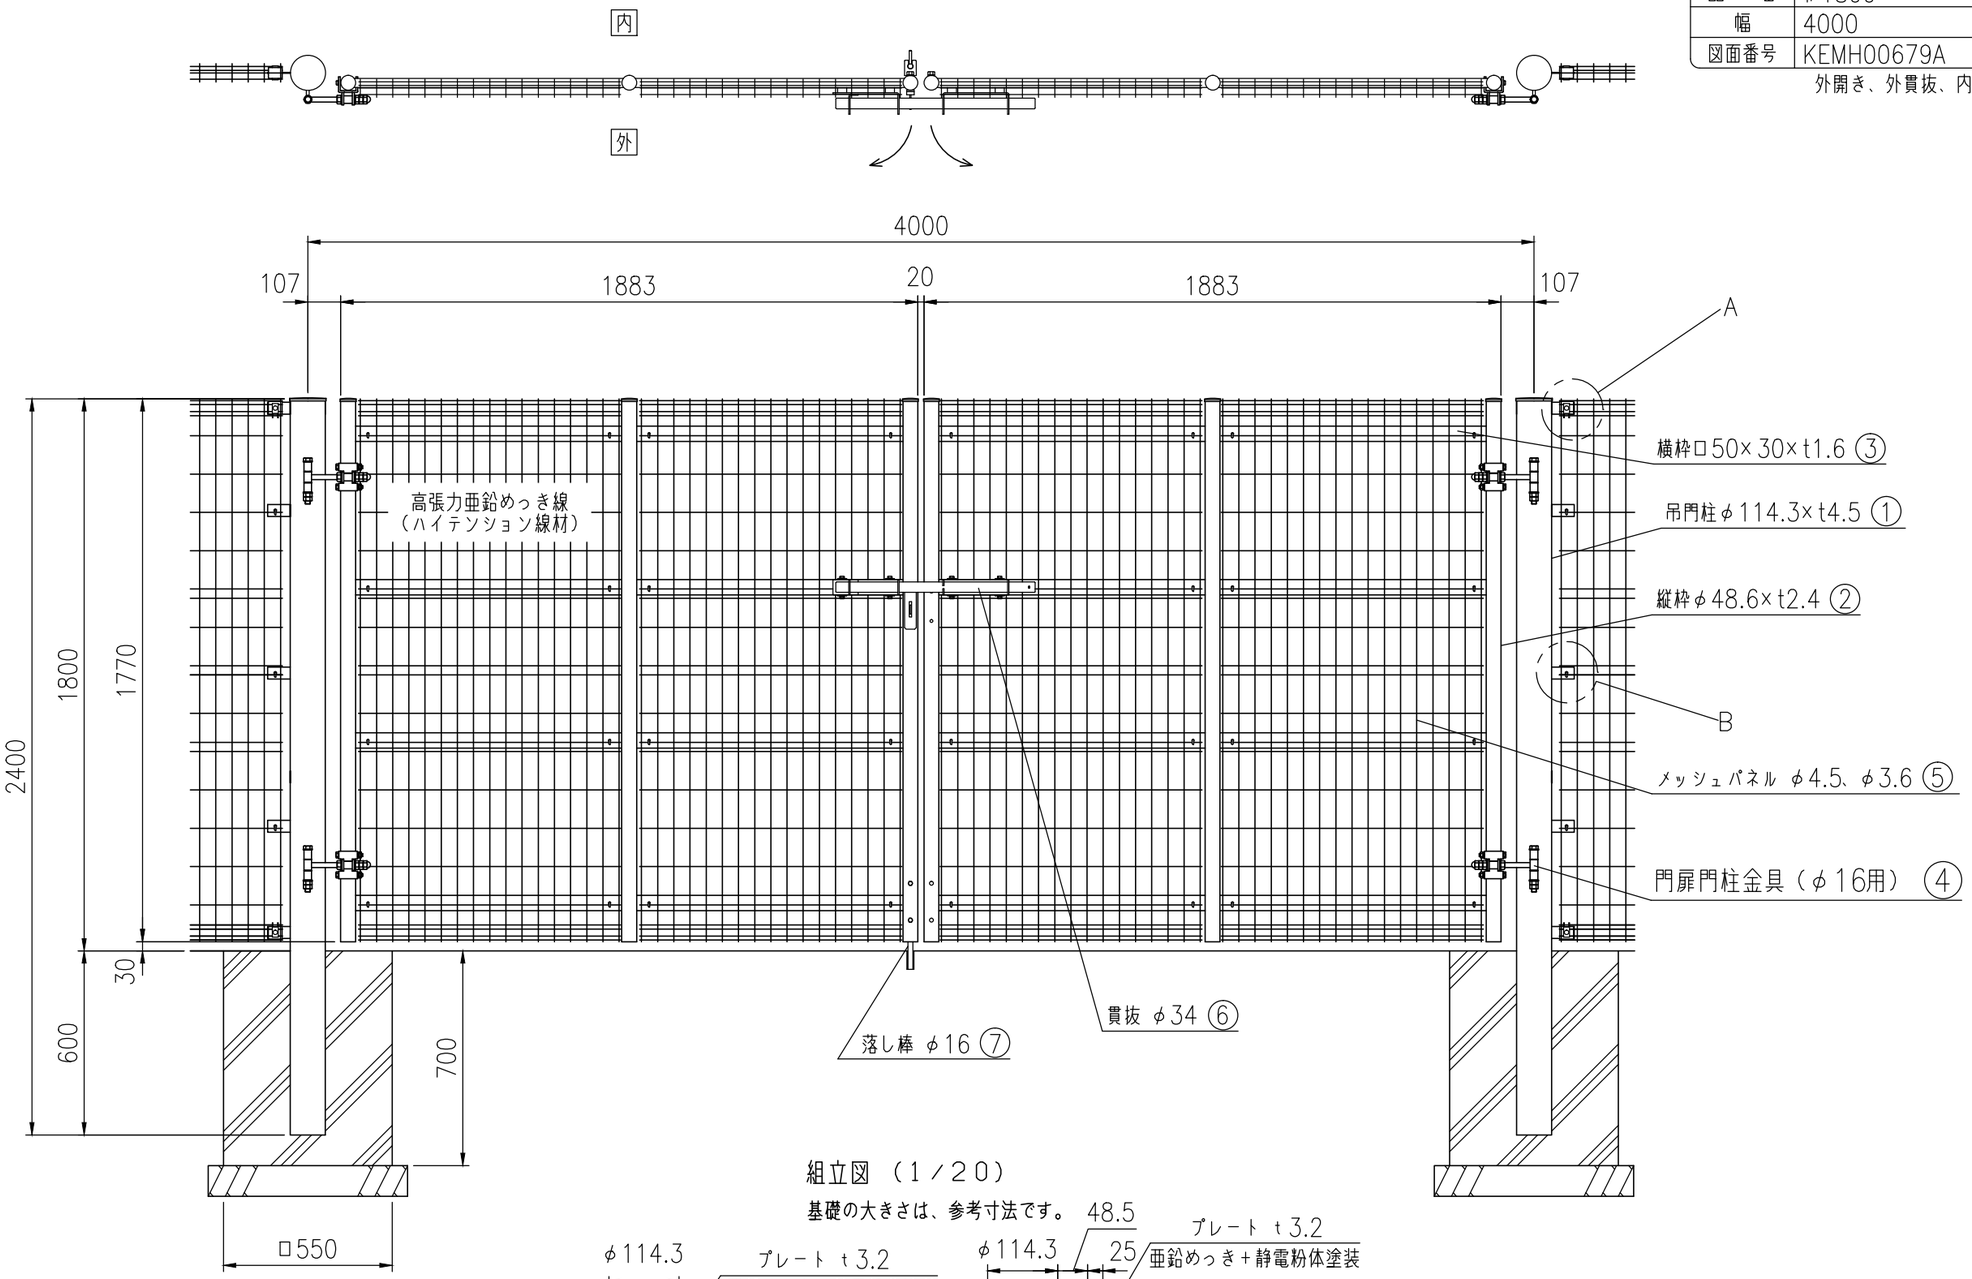

組立図 （1／20）

基礎の大きさは、参考寸法です。

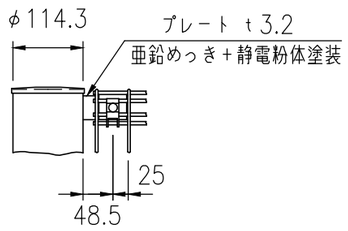

A部詳細図 （1／10）

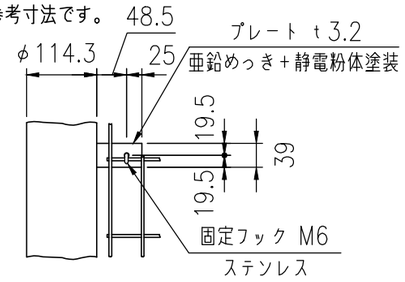

B部詳細図 （1／10）

① は、亜鉛・アルミ・マグネシウム
合金めっき＋静電粉体塗装
② ～ ④ は、亜鉛めっき＋静電粉体塗装
⑤ は、亜鉛めっき＋流動浸漬塗装
⑥ ～ ⑦ は、溶融亜鉛めっき