



品 種	G0
タ イ プ	門扉（両開）
品 番	# 1800
幅	5000
図面番号	KEMH00680A

外開き、外貫抜、内落し棒

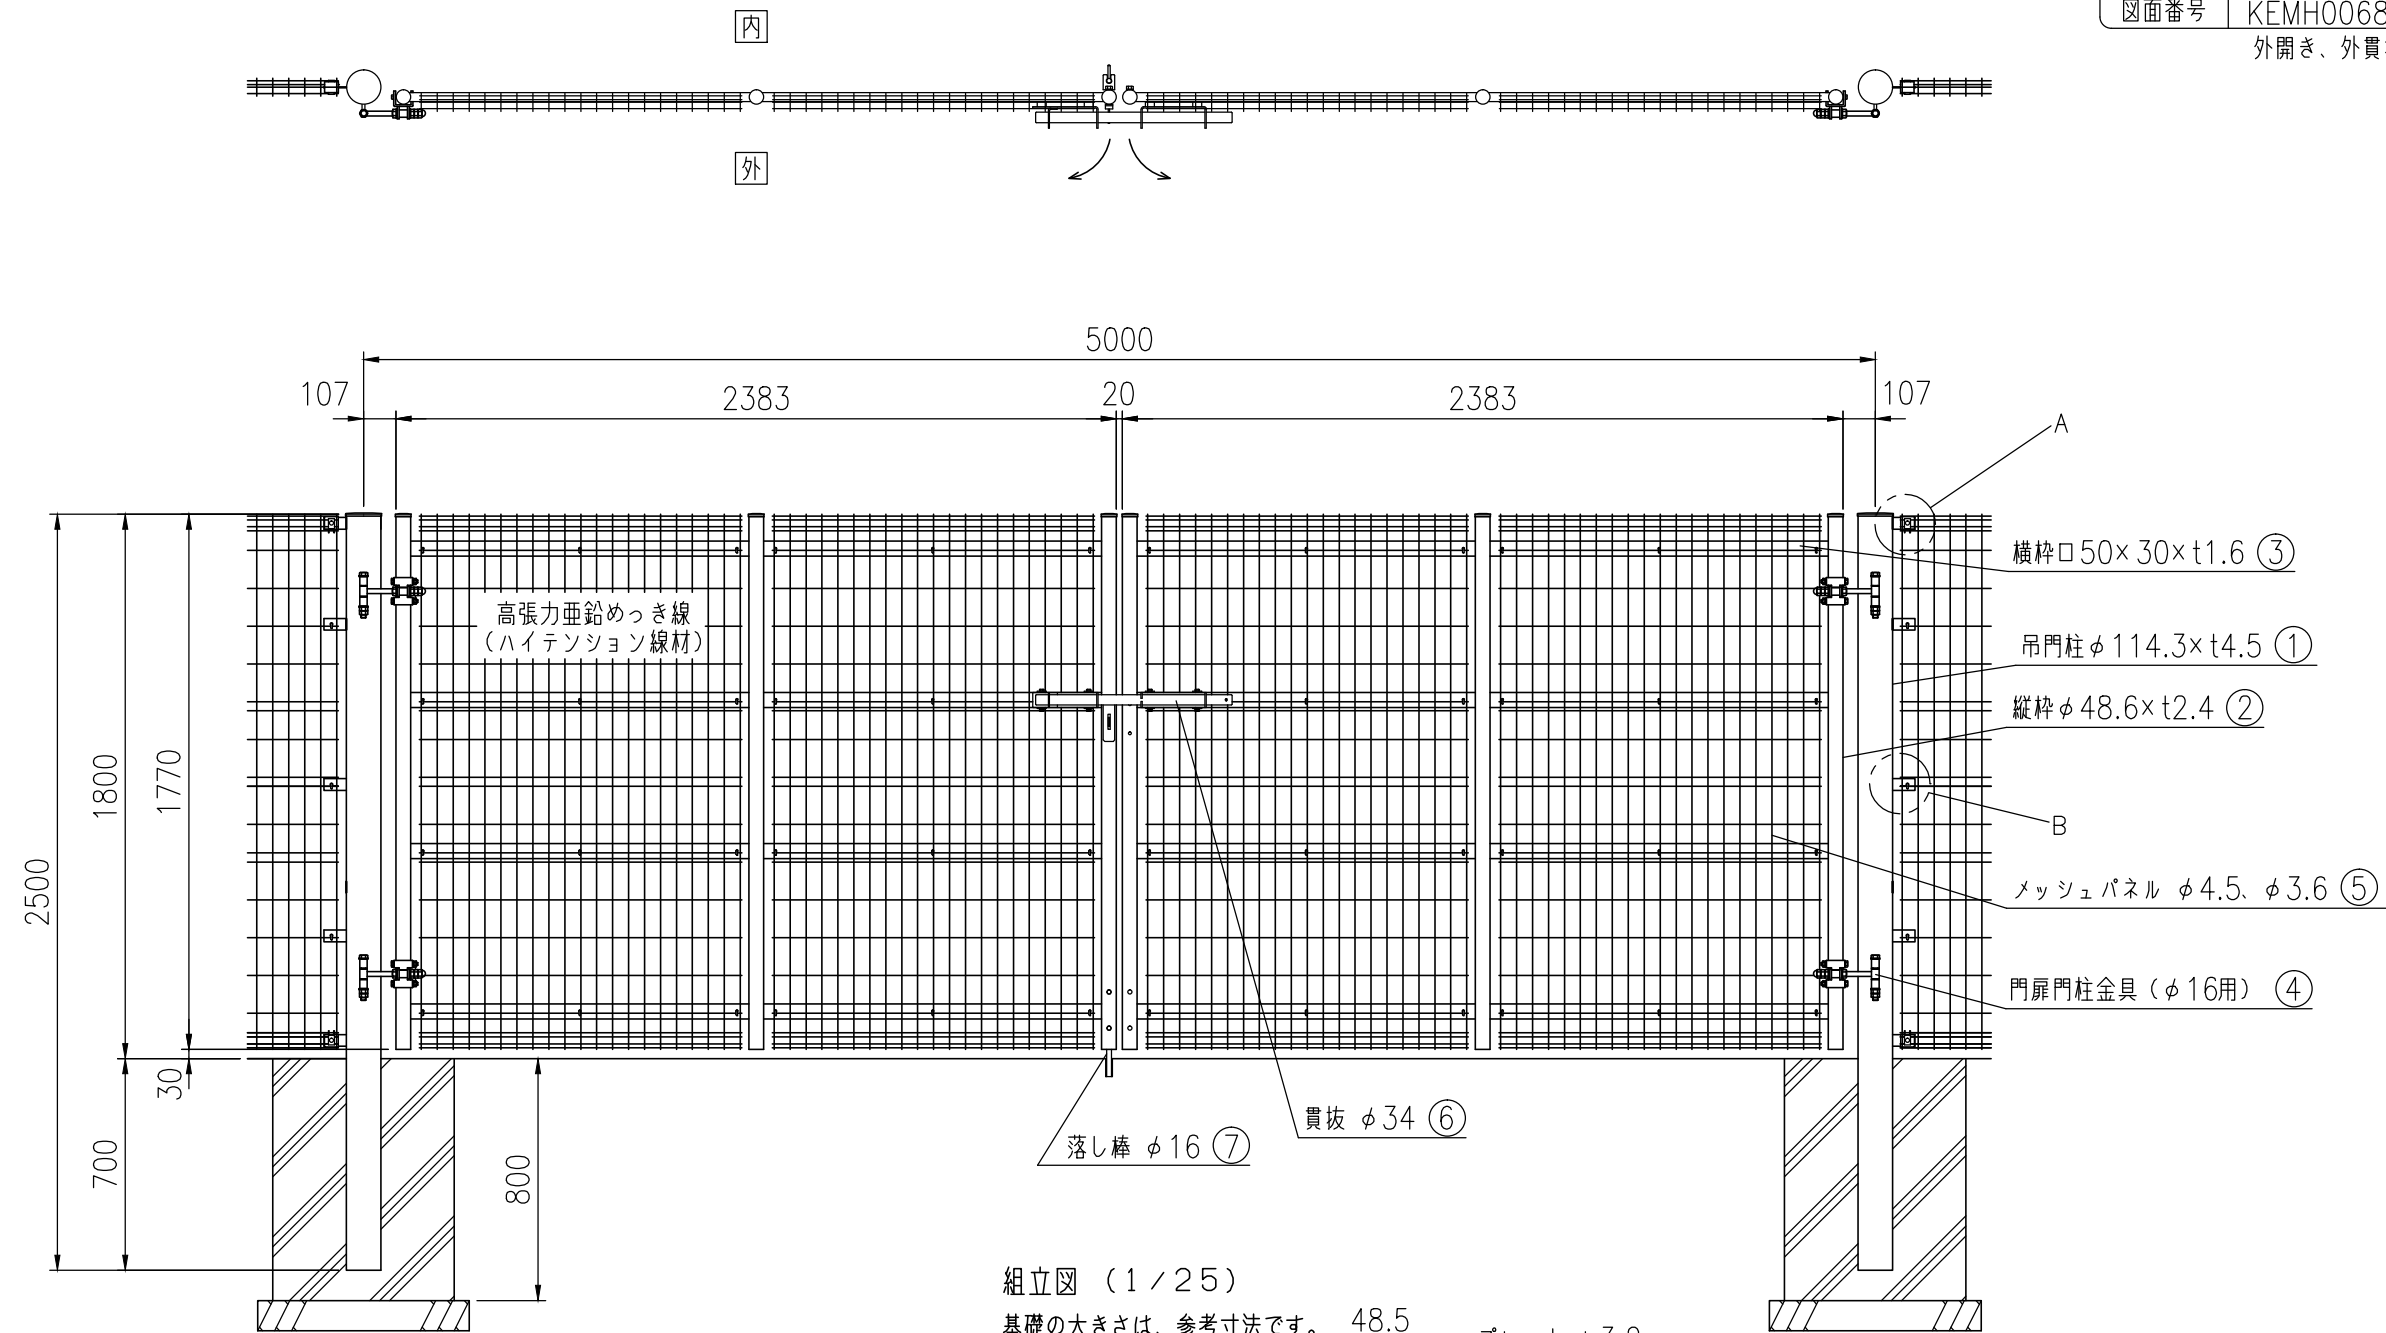

組立図 (1/25)

基礎の大きさは、参考寸法です。

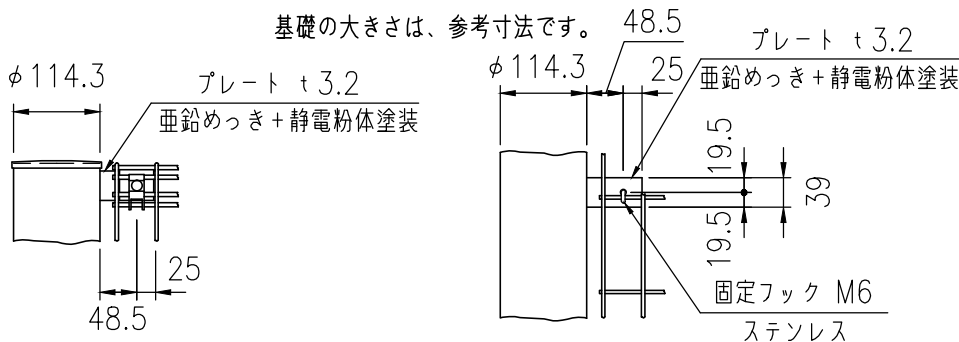

A部詳細図 (1/10)

B部詳細図 (1/10)

- ① は、亜鉛・アルミ・マグネシウム
合金めっき+静電粉体塗装
- ② ～ ④ は、亜鉛めっき+静電粉体塗装
- ⑤ は、亜鉛めっき+流動浸漬塗装
- ⑥ ～ ⑦ は、熔融亜鉛めっき