


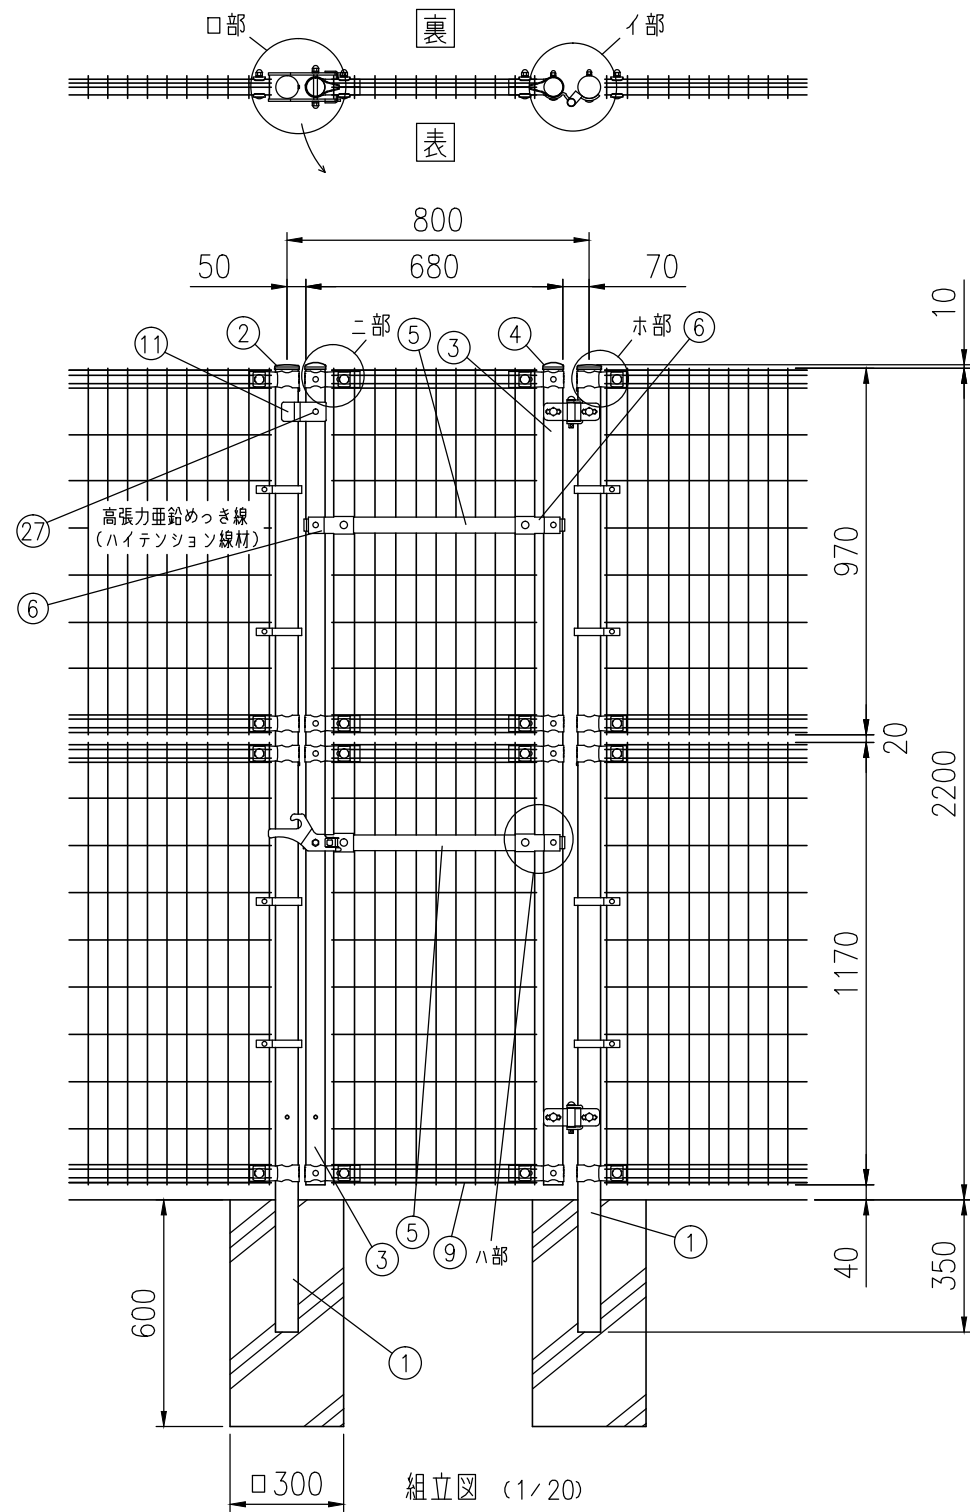


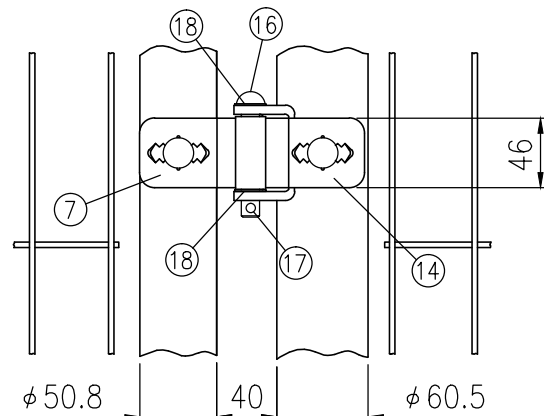


吊元が右、表開きの時  
注) 基礎の大きさは参考寸法です。

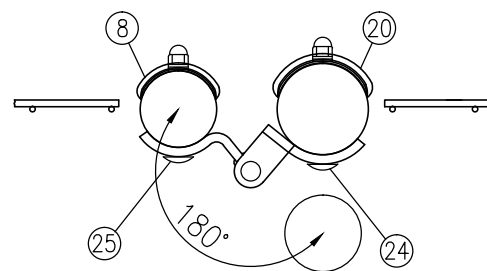


イ部詳細図 (1/5)

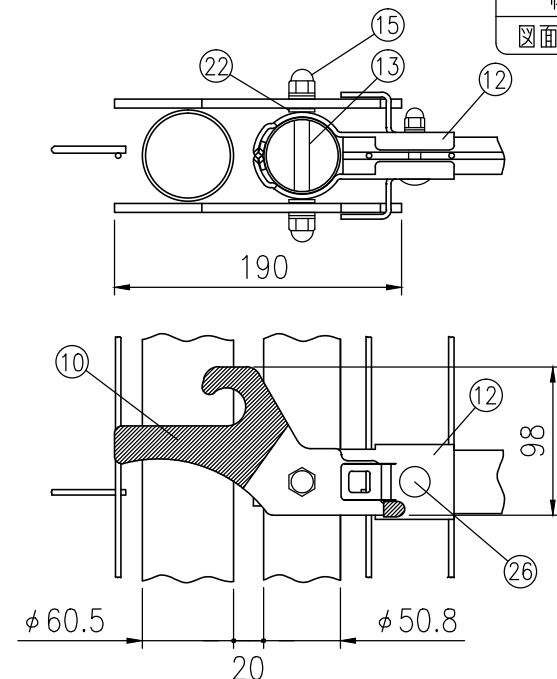


ロ部詳細図 (1/5)

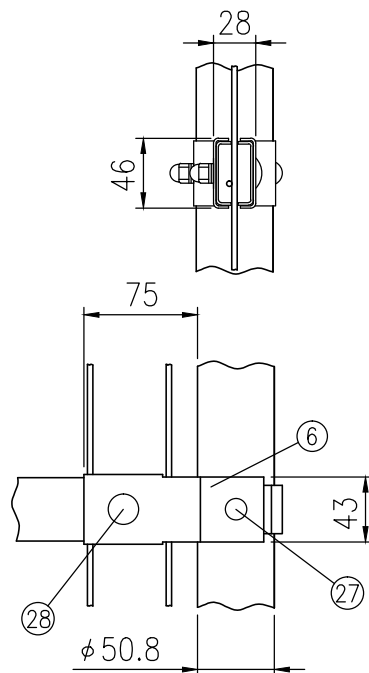

ハ部詳細図 (1/5)

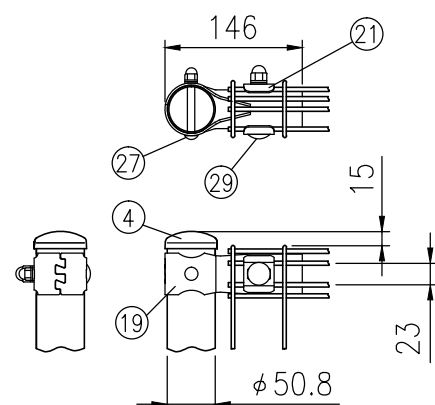

ニ部詳細図 (1/8)

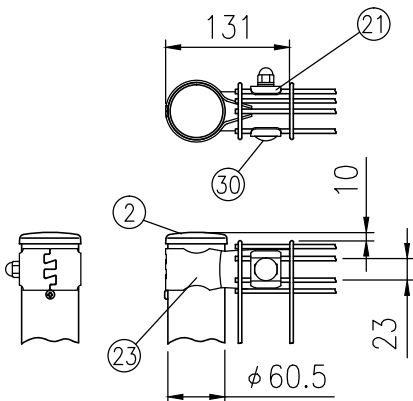

ホ部詳細図 (1/8)

|       |              |
|-------|--------------|
| 品 種   | MG0          |
| タ イ プ | 門扉 (片開)      |
| 品 番   | # 2200       |
| 幅     | 800          |
| 図面番号  | KEMH01581※ 2 |

| 部番 | 部 材 名       | 形 格 (mm)    | 材 質     | 摘 要                               |
|----|-------------|-------------|---------|-----------------------------------|
| 1  | 門 柱         | φ 60.5×t3.2 | STK400  | 静電粉体塗装<br>(下地 亜鉛・アルミ・マグネシウム合金めっき) |
| 2  | 門柱キャップ      | t1.6        | SPCC    | "                                 |
| 3  | 門 扉 縦 枠     | φ 50.8×t1.6 | STK400  | "                                 |
| 4  | 縦枠キャップ      | t1.6        | SPCC    | "                                 |
| 5  | 門 扉 横 枠     | t1.6        | SGH     | 静電粉体塗装 (下地亜鉛めっき)                  |
| 6  | 横枠固定金具      | "           | "       | "                                 |
| 7  | ヒ ジ ャ ヅ     | φ20         | SPHC    | ※ 1 "                             |
| 8  | 支柱カバー (縦枠用) | t2.3        | SGH     | "                                 |
| 9  | メッシュパネル     | φ 3.6、φ 4.5 | 亜鉛めっき鉄線 | 流動浸漬塗装 (下地亜鉛めっき)                  |
| 10 | 錠 掛 金 具     | t6          | SPHC    | 樹脂コート被覆 (下地亜鉛めっき)                 |
| 11 | 戸当たりプレート    | t3.2        | SGH     | 静電粉体塗装 (下地亜鉛めっき)                  |
| 12 | 錠 受 金 具     | t3.2        | SGH     | 静電粉体塗装 (下地亜鉛めっき)                  |
| 13 | 回 転 軸       | φ10         | S45C    | 熔融亜鉛めっき                           |
| 14 | ヒ ン ジ       | t6          | SPHC    | ※ 1 静電粉体塗装 (下地亜鉛めっき)              |
| 15 | 六角袋ナット      | M10         | 4.6相当   | 熔融亜鉛めっき                           |
| 16 | ヒ ン ジ 芯 棒   | φ12         | SGD     | "                                 |
| 17 | 割 り ビ ン     | 4×20        | ステンレス   |                                   |
| 18 | 座 金         | 呼び径 12      | 黄銅      |                                   |
| 19 | パネル取付金具     | t2.3        | SGH     | 静電粉体塗装 (下地亜鉛めっき)                  |
| 20 | 支柱カバー (門柱用) | t2.3        | "       | "                                 |
| 21 | 押 え 金 具     | t3.2        | "       | "                                 |
| 22 | 樹脂ワッシャー     | t1.6        | ナイロン    |                                   |
| 23 | 門 柱 端 末 金 具 | t2.3        | SGH     | 静電粉体塗装 (下地亜鉛めっき)                  |
| 24 | 取 付 ボ ル ト   | M8×80       | 4.6相当   | 熔融亜鉛めっき                           |
| 25 | "           | M8×70       | "       | "                                 |
| 26 | "           | M8×45       | "       | "                                 |
| 27 | "           | M8×67       | "       | "                                 |
| 28 | "           | M8×40       | "       | "                                 |
| 29 | "           | M10×67.5    | "       | "                                 |
| 30 | "           | M10×70      | "       | "                                 |

(注) ※ 1は特注色：グレイ 35の場合、熔融亜鉛めっき品とする。  
(注) 商品仕様は改良のため、予告なく変更することがあります。